


ARGINE_SX	400.76	400.73	404.73	403.23
ARGINE_DX	400.76	402.79	404.73	403.65

Quota di riferimento (m) 380.000
Scala 1:1000/100

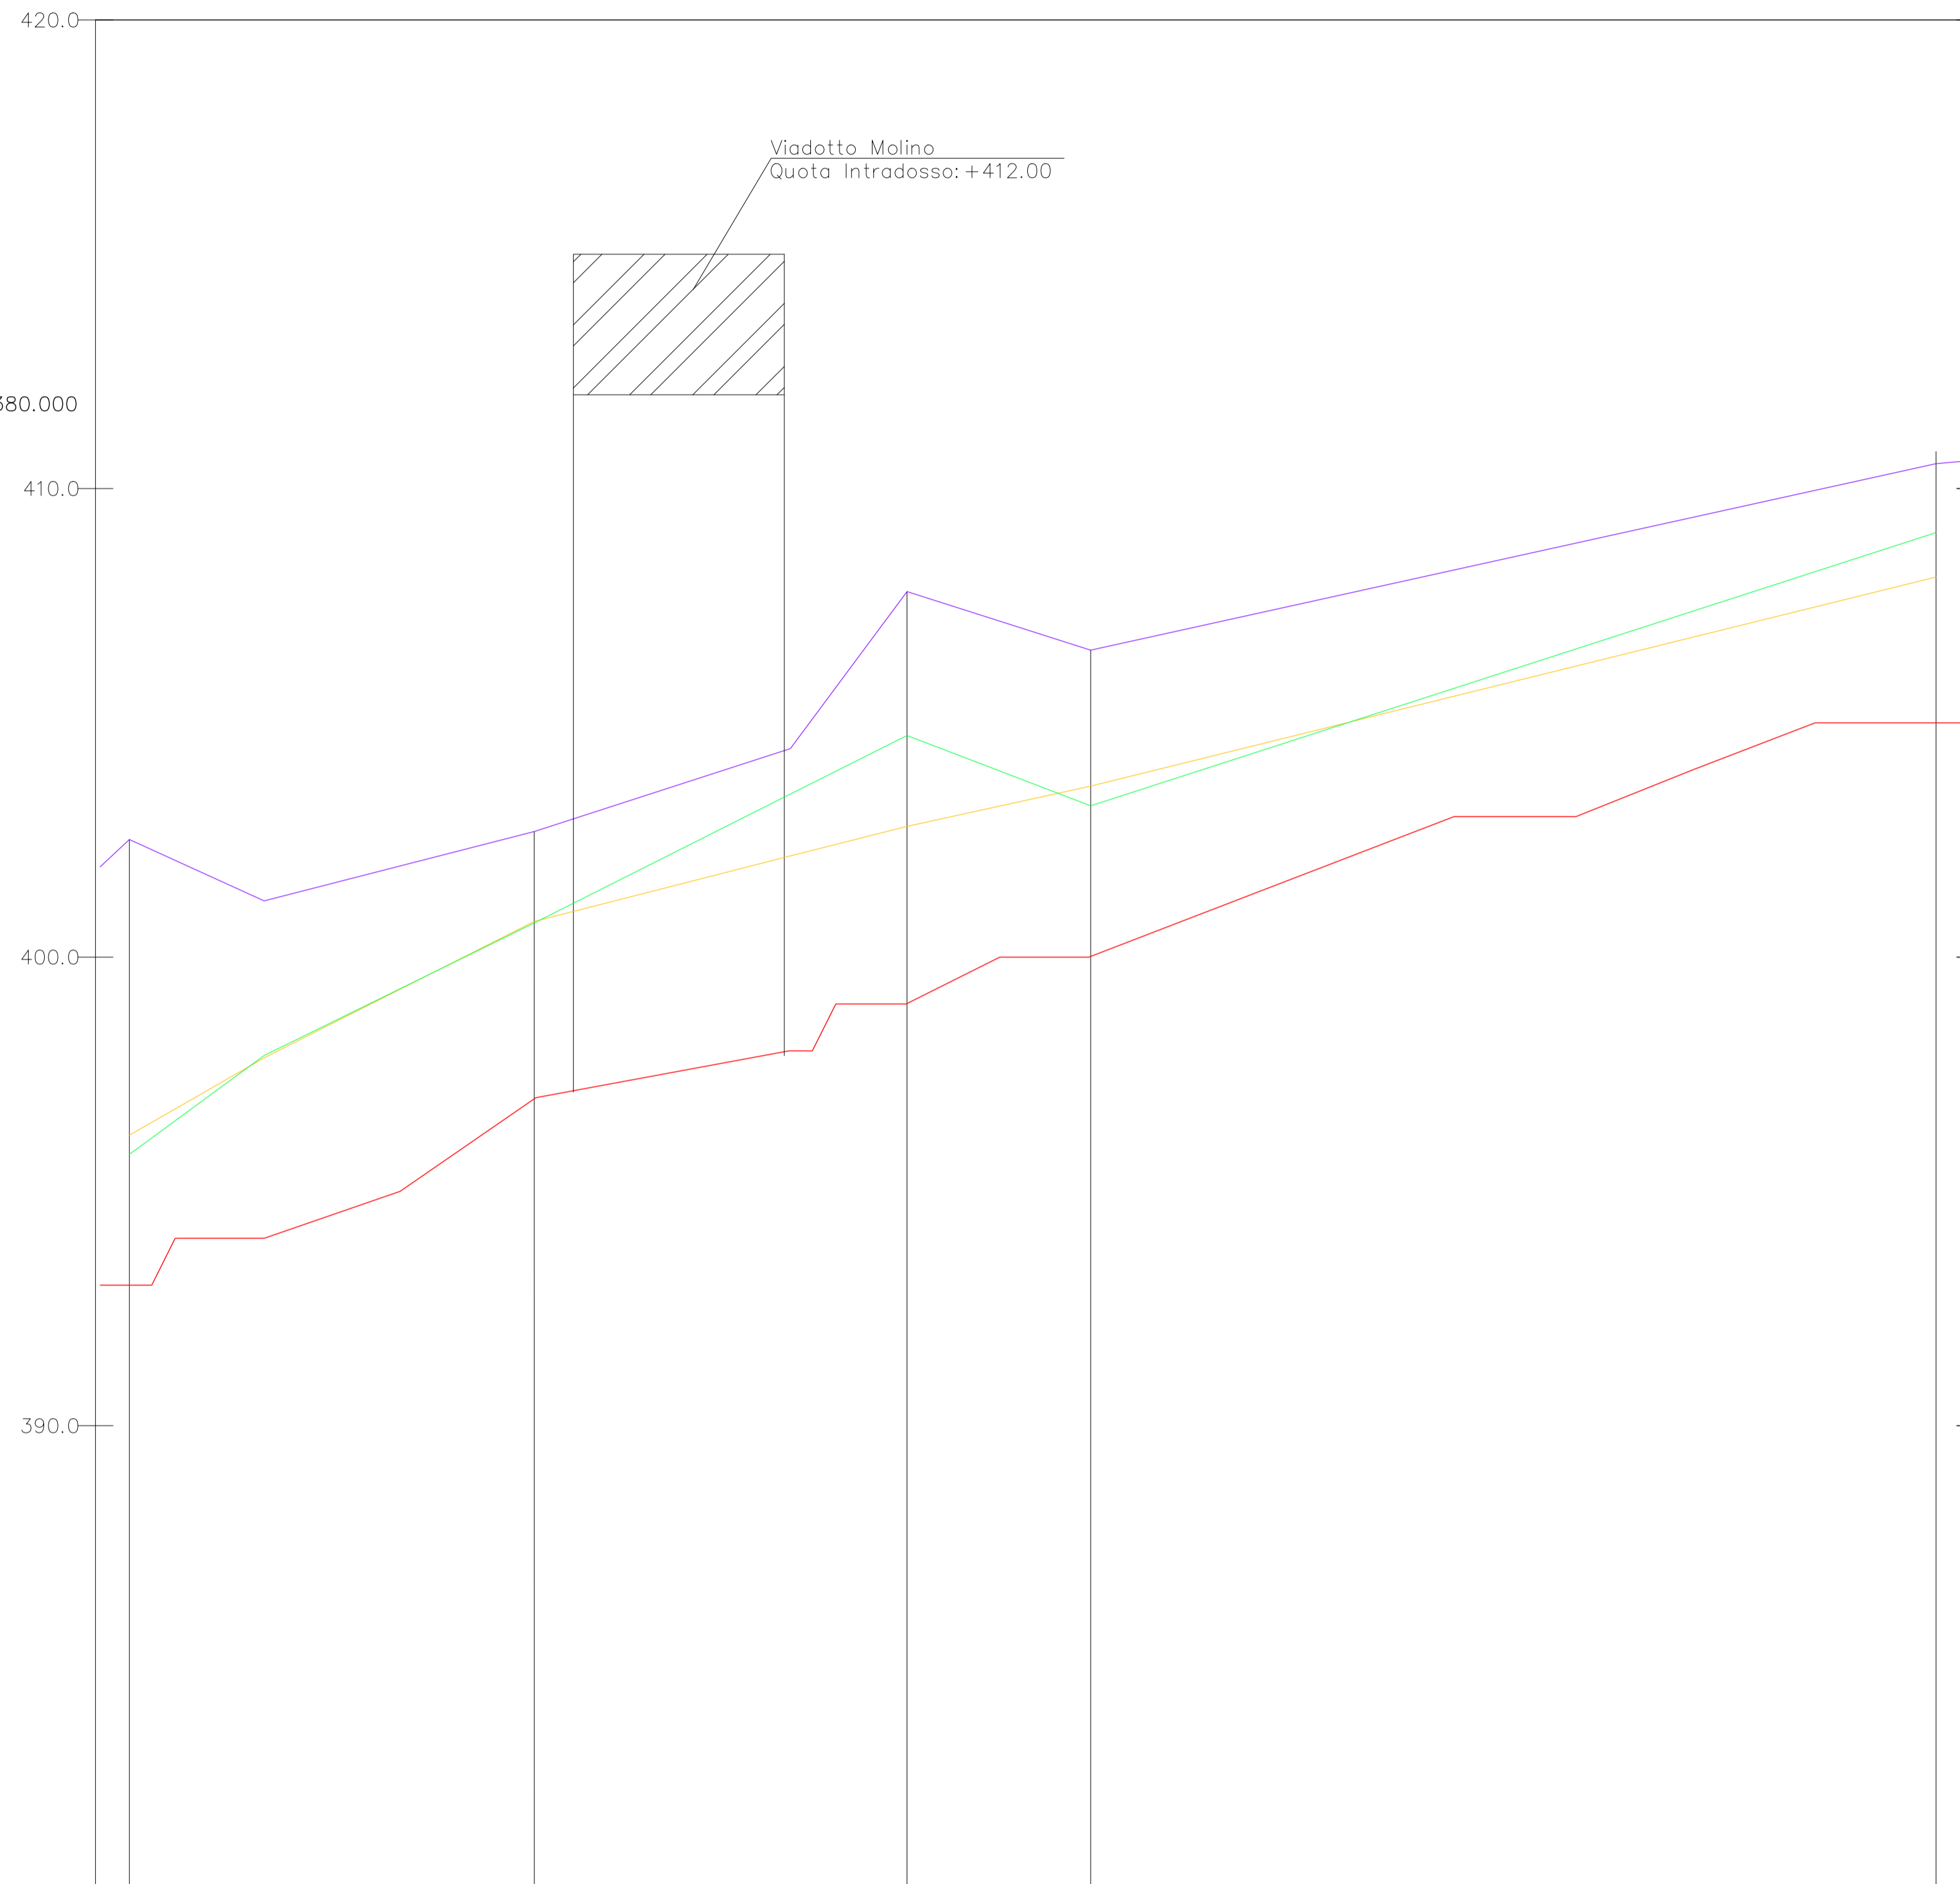

Distanze Parziali		86,41	79,55	39,21	180,42
Progressive	400.74	400.74	402.03	406.93	407.18
Quota Fondo Canale	393.00	396.54	399.01	399.01	400.41
WS_200ANNI	400.74	402.03	406.93	407.18	412.73

LEGENDA:

- Fondo alveo
- Profilo di rigurgito - tempo di ritorno 200 anni
- Profilo argine destro
- Profilo argine sinistro



AUTOSTRADA VALDASTICO A31 NORD 1° LOTTO Piovene Rocchette - Valle dell'Astico

PROGETTO DEFINITIVO	CUP	G21B1_30006_60005
	WBS	825.A31N1.1
	COMMESSA	J16L1

COMMITTENTE	CAPO COMMESSA	PER LA PROGETTAZIONE
A4autostrada	Dott. Ing. Pier Mauro Mossoli	

PRESTATORE DI SERVIZI:
CONSORZIO RAETIA

RAPPRESENTANTE: Dott. Ing. Alberto Scotti

PROGETTAZIONE:
3TI

ELABORATO:	DOCUMENTAZIONE INTEGRATIVA PREDISPOSTA DURANTE LE PROCEDURE APPROVATIVE
	Integrazioni richieste dal DIAO
	Profilo di rigurgito - viadotto Molino
Progressivo	21 04 01 004 01
Rev.	01

Rev.	Data	Descrizione	Redazione	Controllo	Approvazione	SCALA:
00	04/2016	PRIMA EMISSIONE	G.FESTA	M.SORGE	S.POSSATI	1:1.000/100
01	06/2016	IMPLEMENTAZIONE IDRAULICA	G.FESTA	M.SORGE	S.POSSATI	

IL PRESENTE DOCUMENTO NON POTRA' ESSERE COPiato, RIPRODOTTO O ALTAMENTE PUBBLICATO, IN TUTTO O IN PARTE, SENZA IL CONSENSO SCRITTO DELLA AUTOSTRADA BRESCIA-VERONA-VICENZA-PADOVA S.P.A. CON UTILIZZO NON AUTORIZZATO SARAN PERSEGUITI A NORMA DELL'EG. THIS DOCUMENT MAY NOT BE COPIED, REPRODUCED OR PUBLISHED, EITHER IN PART OR IN ITS ENTIRETY, WITHOUT THE WRITTEN PERMISSION OF AUTOSTRADA BRESCIA-VERONA-VICENZA-PADOVA S.P.A. UNAUTHORIZED USE WILL BE PROSECUTED BY LAW.