


ARGINE_SX	-204.67 - 203.09	-205.80	-206.62
ARGINE_DX	-204.67 - 203.09	-206.72	-207.72 - 206.62

Quota di riferimento (m) 190.000
Scala 1:1000/100

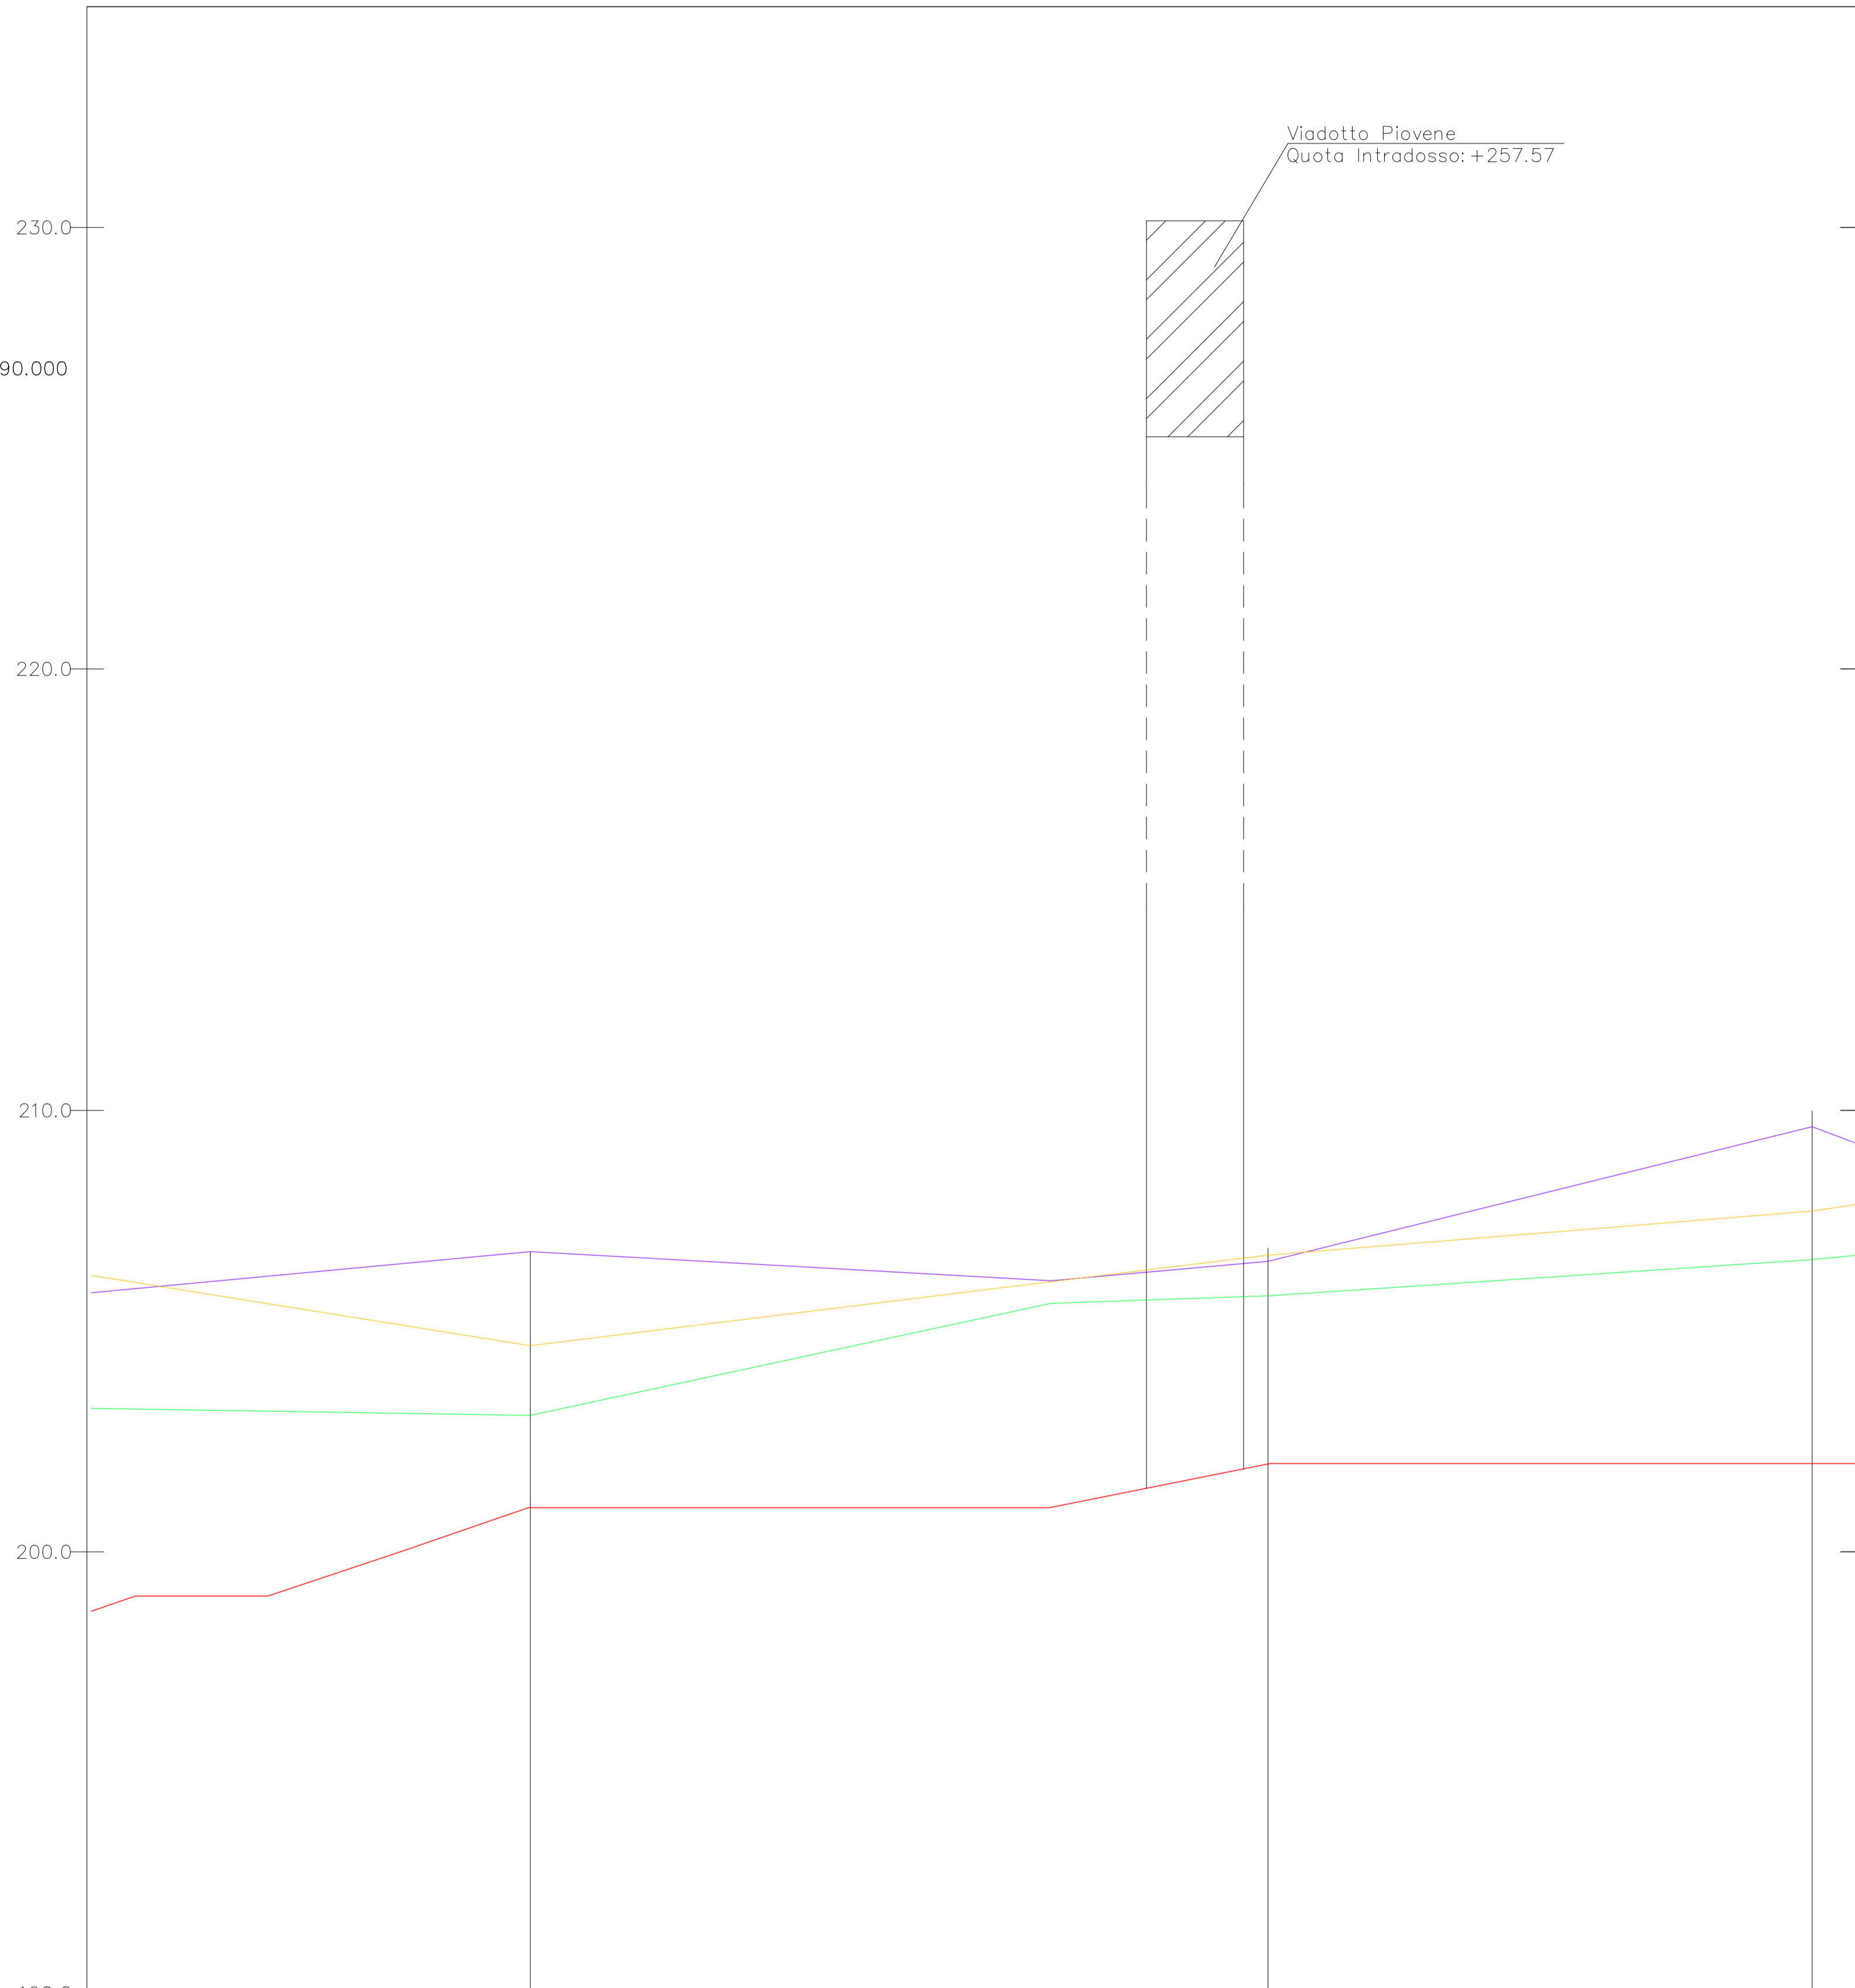

Distanze Parziali	167,10	123,26	
Progressive	-205.73 - 200.63 - 3+399.42	-207.52 - 201.64 - 3+566.52	-208.44 - 201.83 - 3+689.78
Quota Fondo Canale	-205.73	-201.64	-201.83
WS_200ANNI	-205.73	-207.52	-208.44

LEGENDA:

- Fondo alveo
- Profilo di rigurgito - tempo di ritorno 200 anni
- Profilo argine destro
- Profilo argine sinistro



AUTOSTRADA VALDASTICO A31 NORD 1° LOTTO Piovene Rocchette - Valle dell'Astico

PROGETTO DEFINITIVO

CUP	G21B1_30006_60005
WBS	825.A3INL1
COMMESSA	J16L1

COMMITTENTE FUNZIONE PROGETTO VALDASTICO	CAPO COMMESSA PER LA PROGETTAZIONE Dott. Ing. Pier Mauro Mossili
--	---

PRESTATORE DI SERVIZI: CONSORZIO RAETIA RAPPRESENTANTE: Dott. Ing. Alberto Scotti	PROGETTAZIONE: Il Responsabile: Dott. Ing. Stefano Luca Prassati
---	---

ELABORATO: DOCUMENTAZIONE INTEGRATIVA PREDISPOSTA DURANTE LE PROCEDURE APPROVATIVE Integrazioni richieste dal DIAO Profilo di rigurgito - viadotto Piovene	Progressivo 21 04 01 004 01
--	---------------------------------------

Rev.	Data	Descrizione	Redazione	Controllo	Approvazione	SCALA:
00	04/2016	PRIMA EMISSIONE	G.FESTA	M.SORGE	S.POSSATI	1:1.000/100
01	06/2016	IMPLEMENTAZIONE IDRAULICA	G.FESTA	M.SORGE	S.POSSATI	

IL PRESENTE DOCUMENTO NON POTRA' ESSERE COPiato, RIPRODOTTO O ALTAMENTE PUBBLICATO, IN TUTTO O IN PARTE, SENZA IL CONSENSO SCRITTO DELLA AUTOSTRADA BRESCIA-VERONA-VICENZA-PADOVA S.P.A. ODA UTILIZZO NON AUTORIZZATO SARAN PERSECUITO A NORMA DELEGG. THIS DOCUMENT MAY NOT BE COPIED, REPRODUCED OR PUBLISHED, EITHER IN PART OR IN ITS ENTIRETY, WITHOUT THE WRITTEN PERMISSION OF AUTOSTRADA BRESCIA-VERONA-VICENZA-PADOVA S.P.A. UNAUTHORIZED USE WILL BE PROSECUTED BY LAW.