



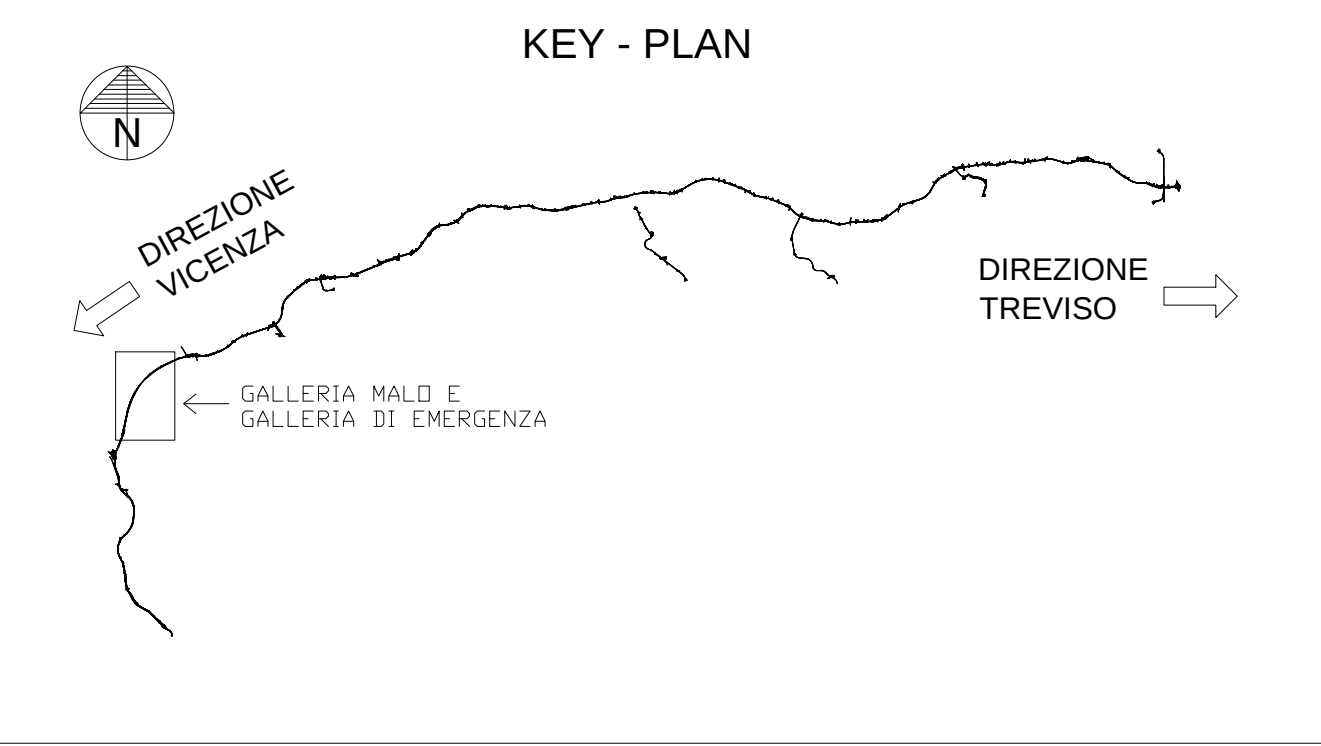


PERIMETRO AREA CANTIERE 1:1 CS-DT

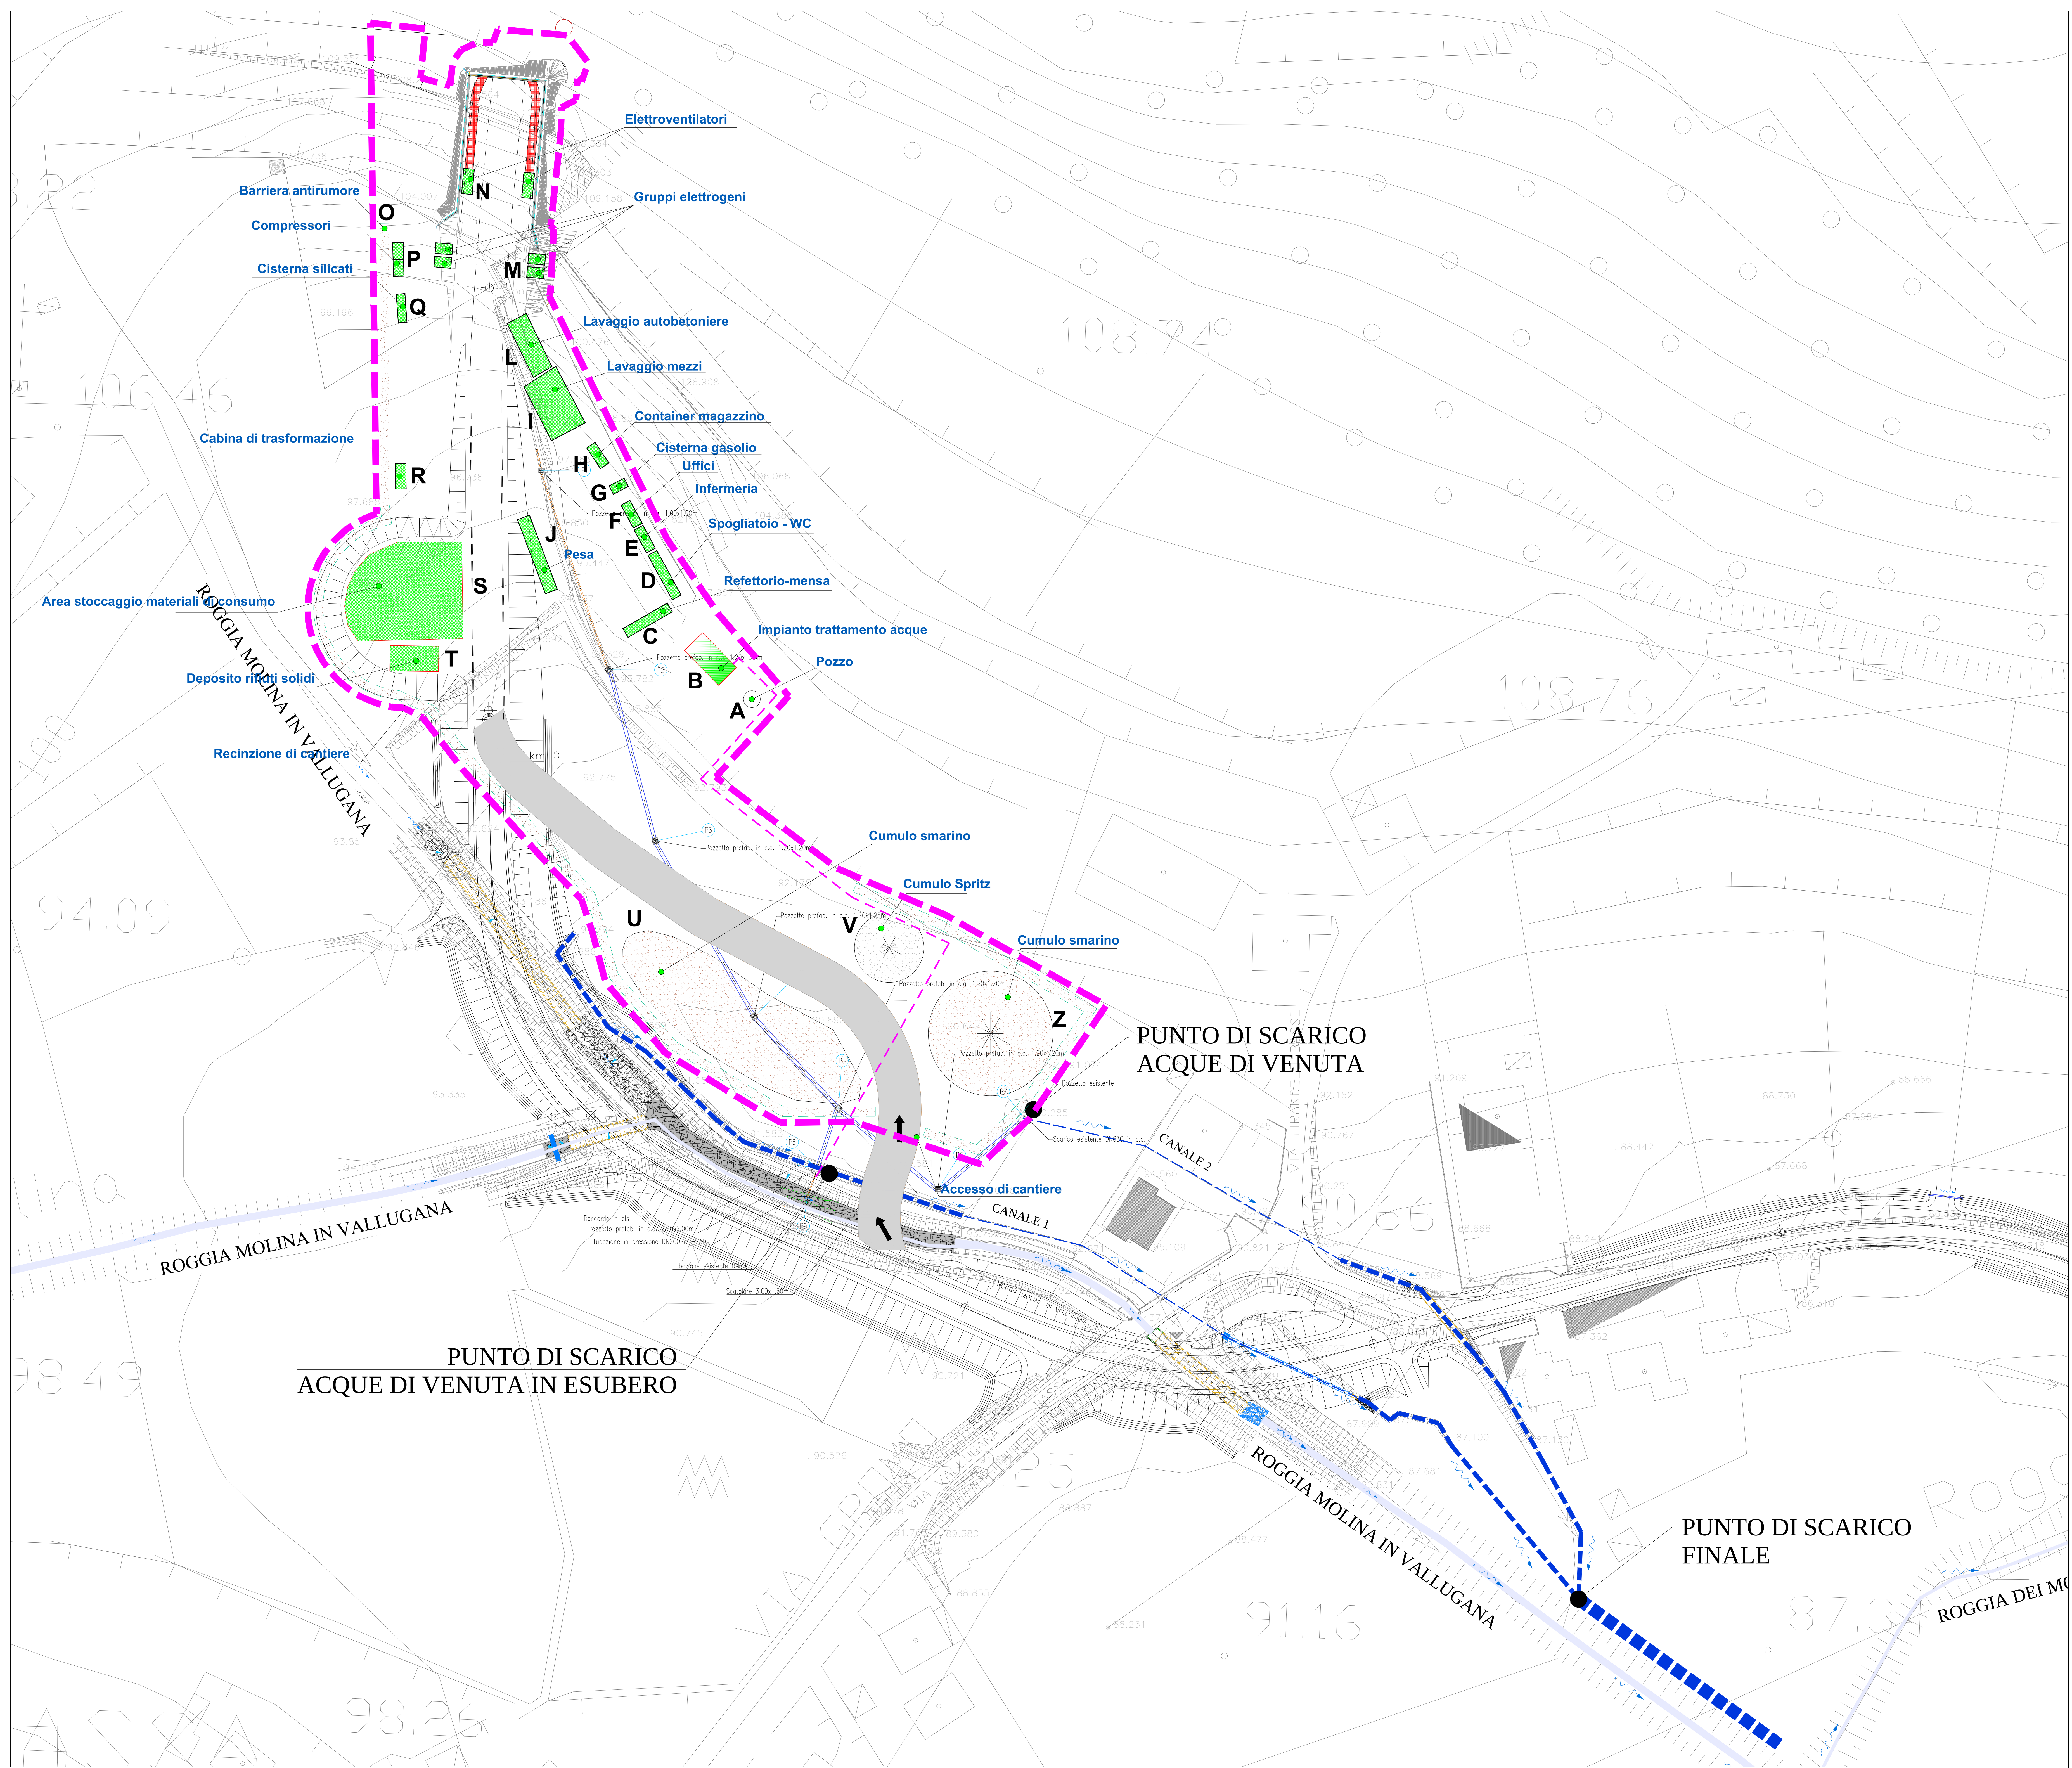

REGIONE DEL VENETO

SUPERSTRADA A PEDAGGIO
PEDEMONTANA VENETA

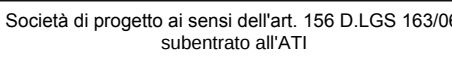CONCESSIONARIO		CONTRAENTE GENERALE	
 SPV SpA Via Inverigo, 24/A 10136 Torino IL DIRETTORE TECNICO: Geom. Giovanni Salvatore D'Agostino	 Società di progetto al sensi dell'art. 156 D LGS 163/96 subordinata all'ATP	 SIS SpA Via Inverigo, 24/A 10136 Torino	 DIRETTORE DEI LAVORI E PROGETTISTA PROGETTO COSTRUTTIVO
SOCIETÀ DI PROGETTAZIONE			
RESPONSABILE PROGETTAZIONE ESECUTIVA			
 ORDINE DEGLI INGEGNERI DELLA PROVINCIA DI CUNEO 1211 Dott. Ing. Claudio Dogliani			
 COORDINATORE PER LA SICUREZZA IN FASE DI PROGETTAZIONE			
			
N. PROGR. _____ CARTELLA N. _____			
TITOLO ELABORATO:			

PROGETTO DELL'INFRASTRUTTURA
CANTIERIZZAZIONE
PARTE GENERALE

Modifica delle fasi di scavo della Galleria Naturale Malo - Layout Area di Cantiere

PVVCN GEGE1C000-0050002DA0										SCALA:	1:500	
REV.	CL	DESCRIZIONE					REDATTO	DATA	VERIFICATO	DATA	APPROVATO	DATA
0	PV	PRIMA EMISSIONE					SIS	04/05/2018	SIPAL	04/05/2018	SIS	04/05/2018

IL RESPONSABILE DEL PROCEDIMENTO: _____
Dott. Ing. Giuseppe Fasoli

☐ VALIDAZIONE:
PROTOCOLLO : _____
DEL: _____