

REGIONE BASILICATA
PROVINCIA DI POTENZA

Melfi (PZ)

LOCALITA' "S. ALESSANDRO - PIANA DEI GELSI - SERRA SCHIAVONE"

VARIANTE DEL PROGETTO EOLICO "MELFI - SANT'ALESSANDRO" 12 AEROGENERATORI

Progetto originario a 14 aerogeneratori autorizzato con decreto n.23AF.2016/D.00335
del 22/11/2016

Titolo elaborato:

Inquadramento vincolistico

N. Elaborato: A.16.a.4.1 - A.16.a.4.2

Scala: 1:25000

Proponente

Breva Wind Srl



Via Roberto Lepetit, 8/10 - 20124 Milano (MI)

Progettista



Sede legale e operativa

San Giorgio del Sannio (BN) via A. De Gasperi 61

Sede operativa

Lucera (FG) S.S. 17 loc. Vaccarella snc c/o Villaggio Don Bosco

P.IVA 01465940623

Azienda con sistema gestione qualità Certificato N. 50 100 11873

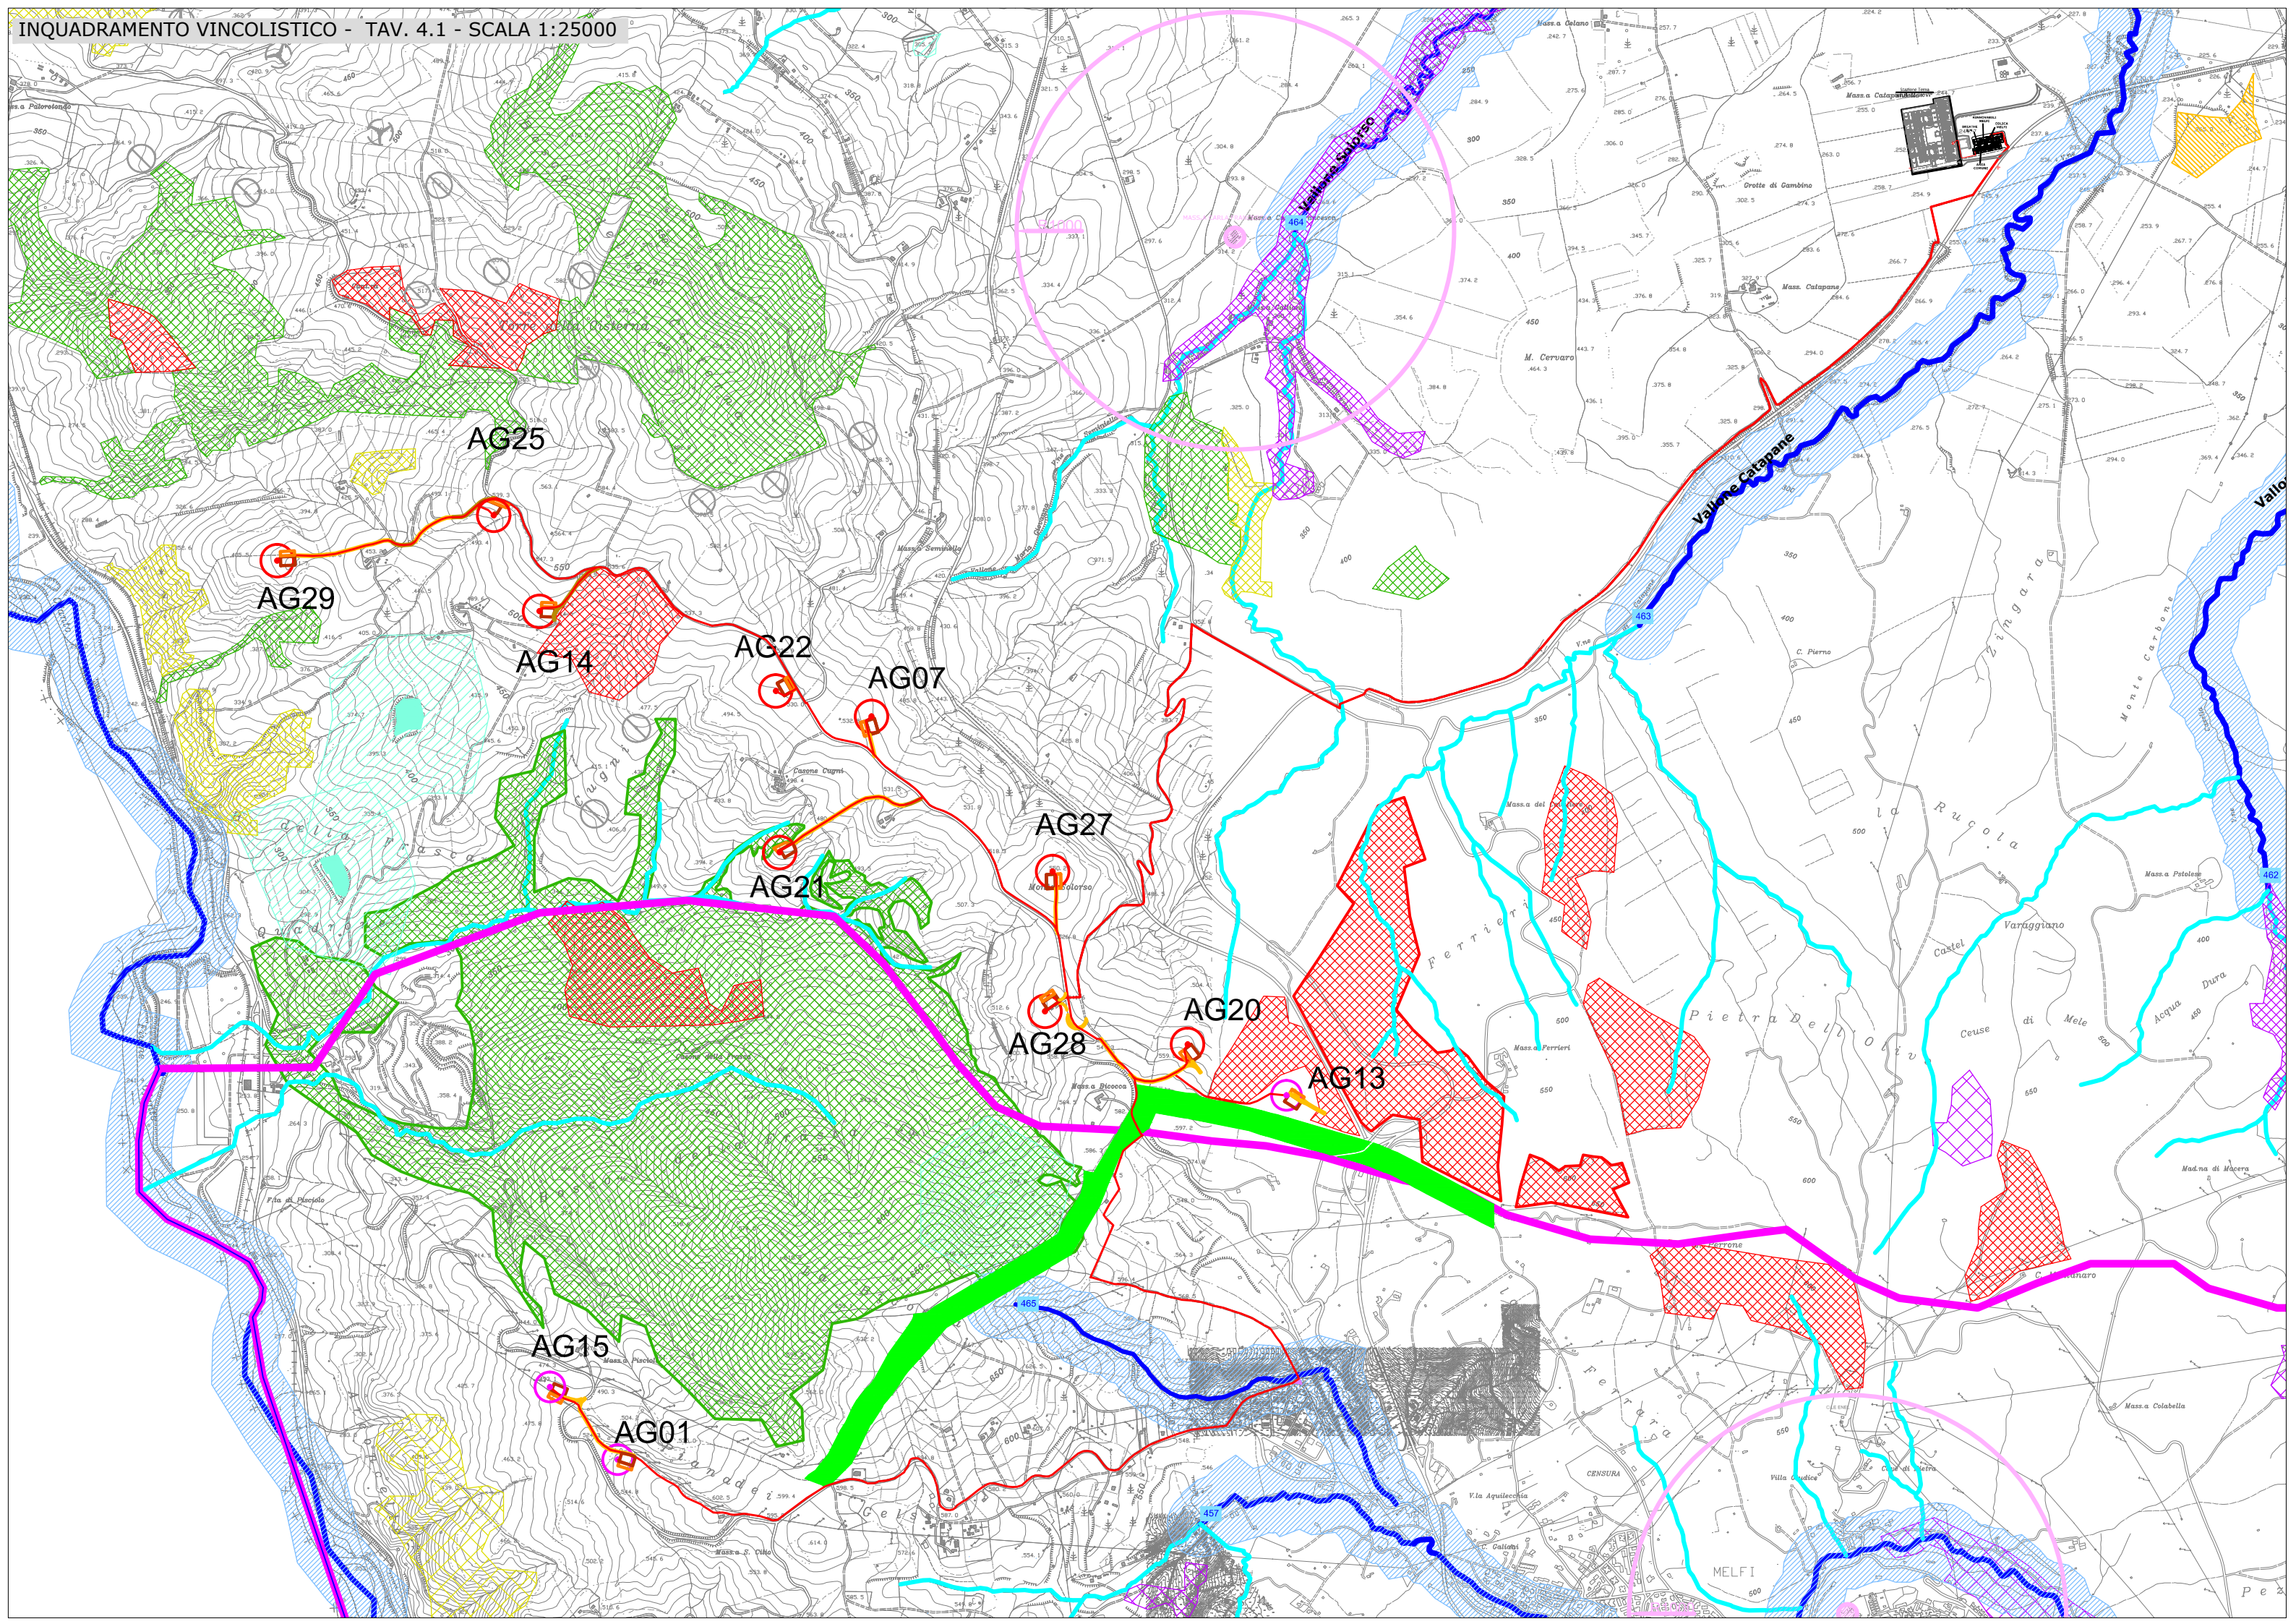


Consigliere delegato
Ing. Gianluca Veneroni

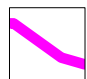
Dott. Ing Vittorio Iacono



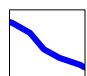
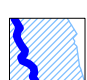
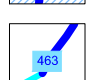

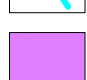
| Rev. | Data | Elaborazione | Approvazione | Emissione | DESCRIZIONE |
|--------------------|-------------------------------|------------------|-------------------------------|-------------------|-----------------------|
| 00 | APRILE 2018 | FDG sigla | AB sigla | VI sigla | RICHIESTA DI VARIANTE |
| Nome File sorgente | GE.MEL11.PDV.A.16.a.4.1_2.dwg | Nome file stampa | GE.MEL11.PDV.A.16.a.4.1_2.pdf | Formato di stampa | A4-A3 |



LEGENDA TAV. 4.1

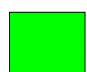


 BACINO IDROMINERARIO DEL VULTURE

AREE TULATE PER D.LGS 42/04

-  FIUMI TORRENTI E CORSI D'ACQUA iscritti negli elenchi di cui al testo unico approvato con Regio decreto 11-12-1933 n. 1775
-  SPONDE DI FIUMI TORRENTI E CORSI D'ACQUA PER UNA FASCIA DI 150m (ex legge 431/85)
-  NUMERO D'ISCRIZIONE NEGLI ELENCHI ACQUE PUBBLICHE PROVINCIA DI POTENZA
-  IMPLUVI, TORRENTI E CORSI D'ACQUA non iscritti negli elenchi delle acque pubbliche
-  AREE GRAVATE DA USO CIVICO (vedi stralcio planimetria catastale fg. 60 part. I.le n. 302 e 681)



PATRIMONIO STORICO ARTISTICO

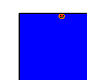

-  TRATTURI E TRATTURELLI (D.Lgs.42/04 e succ.mm.e ii.)
-  BENI DI INTERESSE ARCHEOLOGICO, ARCHITETTONICO E MONUMENTALE (ex legge n°1089 del 1939)
-  DISTANZA DI RISPETTO dai beni ex legge n°1089 del 1939

AREE RICOPERTE DA BOSCHI (Carta forestale regionale)

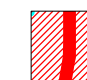

-  FORMAZIONI IGROFILE
-  QUERCETI MESOFILI
-  BOSCHI DI PINI MEDITERRANEI
-  ARBUSTETI TERMOFILI
-  MACCHIA

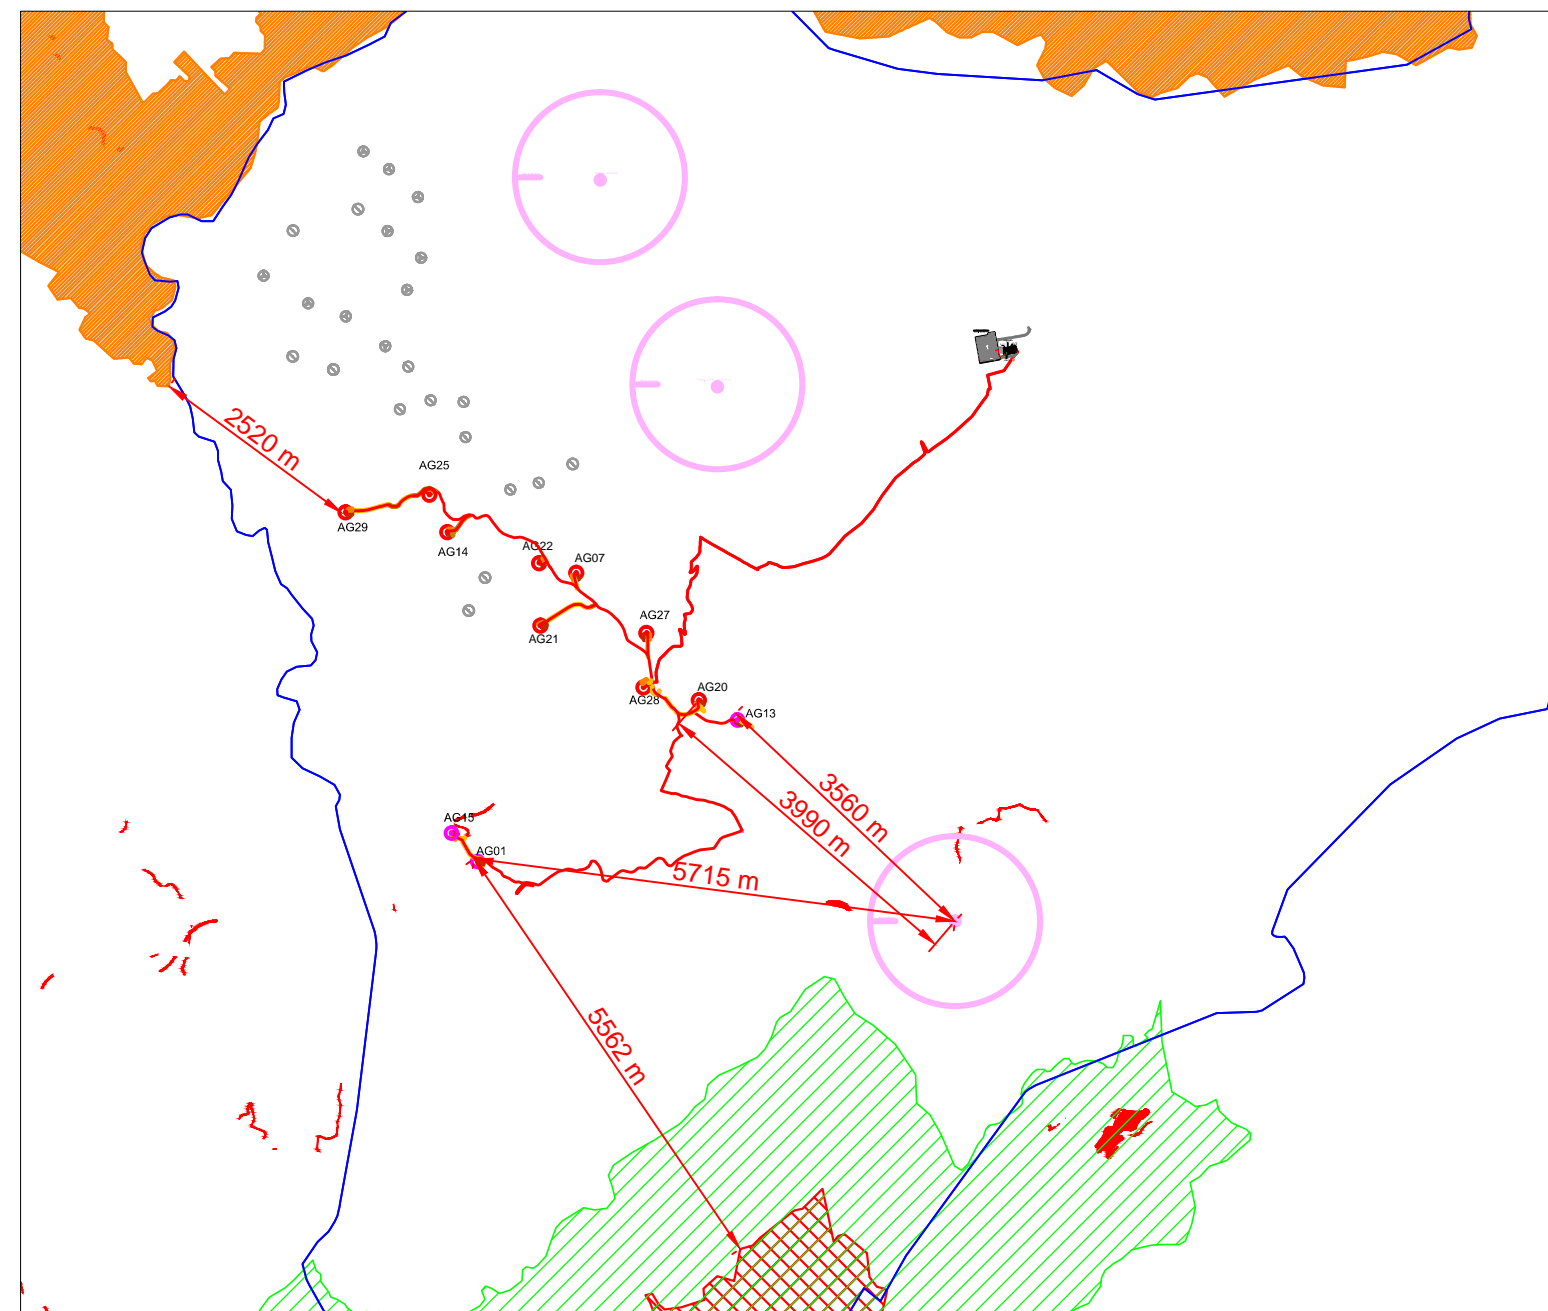
LEGENDA TAV. 4.2

AREE NATURALI PROTETTE


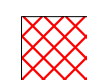

-  AREA VINCOLO PAI PG3
-  AREA VINCOLO PAI RF R4

DISTANZE DI RISPETTO

-  STRADA STATALE CON FASCIA DI RISPETTO (300 M)
-  STRADA PROVINCIALE CON FASCIA DI RISPETTO (200M)



RETE NATURA 2000

-  AREA SIC - IT.9120011
-  AREA ZPS - IT.9210210
-  ISTITUENDO PARCO DEL VULTURE