


LEGENDA

Linea di progetto

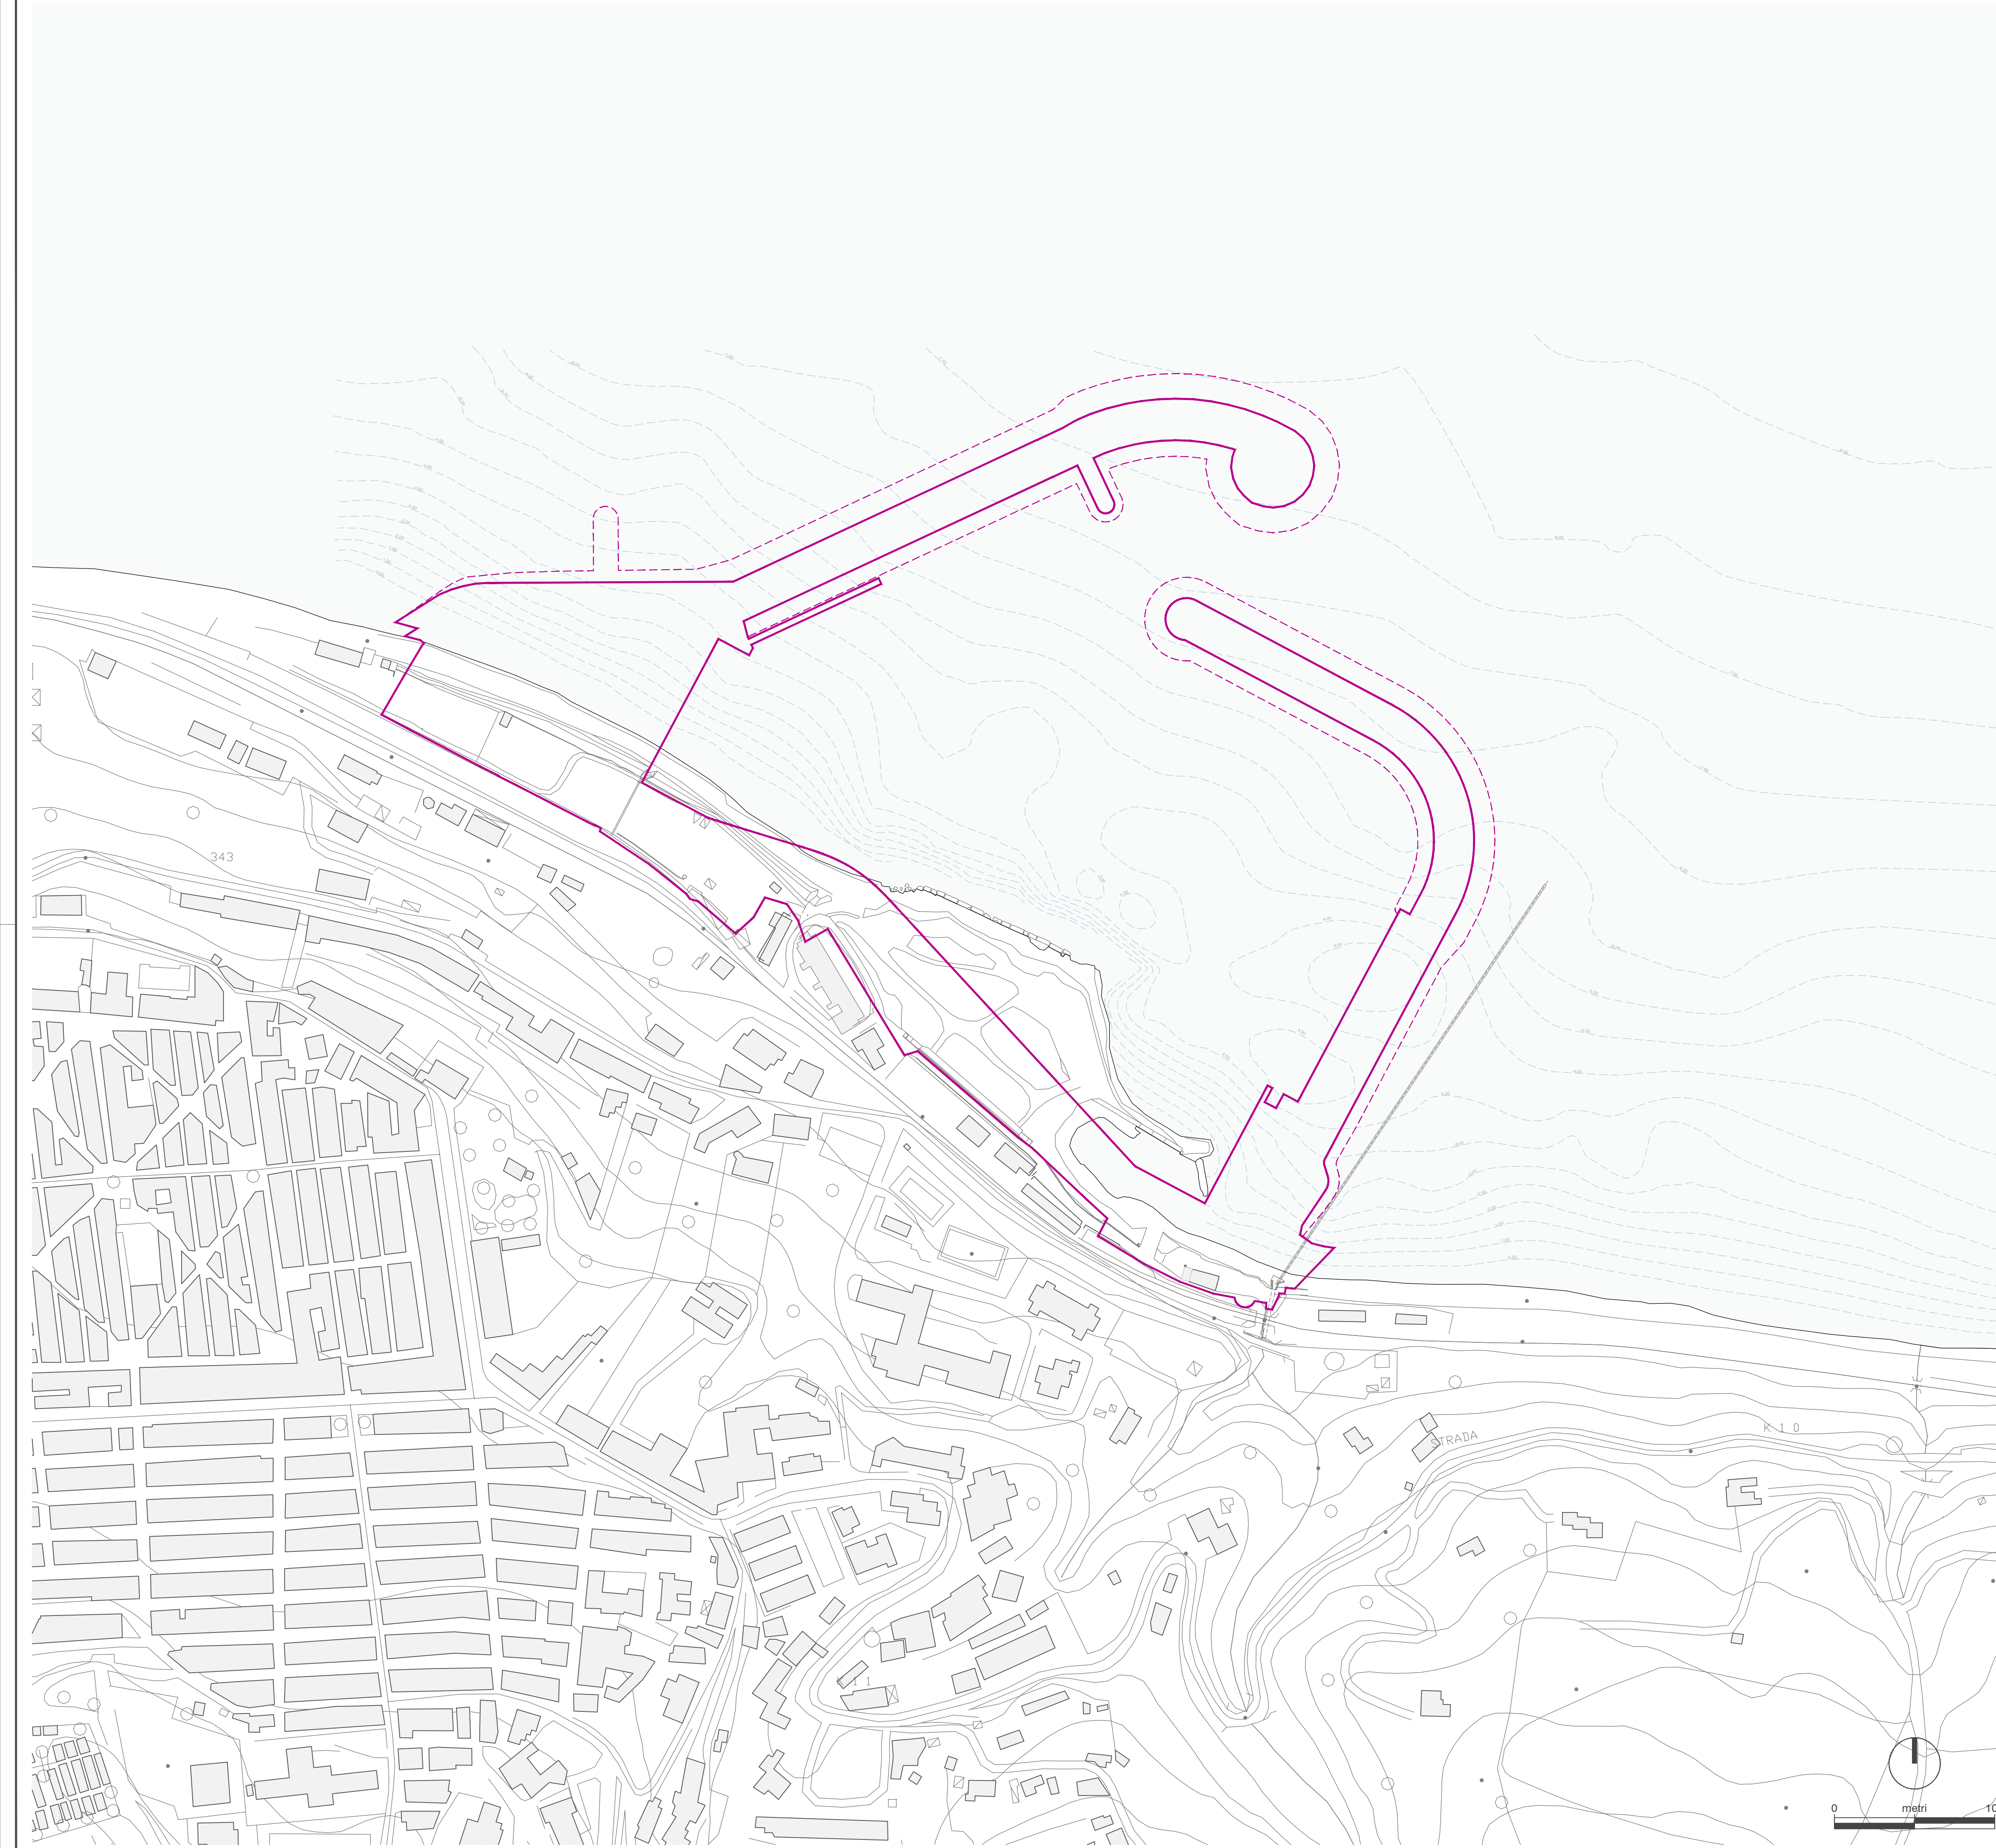

Coordinate Gauss-Boaga fuso Est - Ellissoide RM40



Stazione Appaltante  
 Regione Siciliana  
**Comune di S. Stefano di Camastra**  
 Provincia di Messina



Procedura aperta ex art. 183 commi 1-14 d.lgs. 50/2016 s.m.i. per l'affidamento in project financing della concessione di lavori pubblici avente per oggetto la progettazione definitiva ed esecutiva, l'esecuzione dei lavori per la REALIZZAZIONE DEL PORTO TURISTICO E DELLE OPERE CONNESSE NEL COMUNE DI SANTO STEFANO DI CAMASTRA nonché della loro gestione economico-finanziaria  
 C.I.G. 67535662F8 C.U.P. H21H0700030003

**PROGETTO DEFINITIVO**

IDVIP (3844) Istruttoria V.I.A. - Richiesta di integrazioni  
 prot. n. m\_ante.DVA.REGISTRO UFFICIALE.u.0006689.20-03-2018

Concessionario individuato



Rappresentante legale: Cono Bruno

Via Campidoglio, 70 98076 Sant'Agata di Militello (ME)

Titolo elaborato

**SOVRAPPOSIZIONE DELLA PLANIMETRIA  
 DI PROGETTO ALLO STATO ATTUALE**

Progettista indicato



Dott. Ing. Paolo Turbolente

Via Ajaccio, 14  
00198 Roma



Amministratore Unico:  
 Prof. Ing. Vincenzo Cataliotti  
 Direttori tecnici:  
 Arch. Sebastiano Provenzano  
 Prof. Ing. Antonio Cataliotti  
 Via Vittorio Emanuele, 492  
 90134 Palermo

Elaborato

A.2233.17 | PD | EG

**INT 02**

Scala

1:2.000

Data

Aprile 2018

