



Stazione Appaltante
Regione Siciliana
Comune di S. Stefano di Camastra
Provincia di Messina



Procedura aperta ex art. 183 commi 1-14 d.lgs. 50/2016 s.m.i. per l'affidamento in project financing della concessione di lavori pubblici avente per oggetto la progettazione definitiva ed esecutiva, l'esecuzione dei lavori per la REALIZZAZIONE DEL PORTO TURISTICO E DELLE OPERE CONNESSE NEL COMUNE DI SANTO STEFANO DI CAMASTRA nonché della loro gestione economico-finanziaria

C.I.G.67535662F8

C.U.P.H21H07000030003

PROGETTO DEFINITIVO

IDVIP (3844) Istruttoria V.I.A. - Richiesta di integrazioni

prot. n. m_amte.DVA.REGISTRO UFFICIALE.u.0006689.20-03-2018

Concessionario individuato



Rappresentante legale: Cono Bruno

Via Campidoglio, 70 98076 Sant'Agata di Militello (ME)

Progettista indicato



Dott. Ing. Paolo Turbolente

Via Ajaccio, 14
00198 Roma



Amministratore Unico:
Prof. Ing. Vincenzo Cataliotti
Direttori tecnici:
Arch. Sebastiano Provenzano
Prof. Ing. Antonio Cataliotti
Via Vittorio Emanuele, 492
90134 Palermo

Titolo elaborato

**RICOSTRUZIONE DELL'EVOLUZIONE DELLA
LINEA DI RIVA TRA IL 1988 E IL 2012 (STUDIO
DEL TRASPORTO SOLIDO LITORANEO - STL)**

Elaborato

A.2233.17 | PD | R

INT 05a


Scala

Data
Aprile 2018

KEY-PLAN






INQUADRAMENTO 1

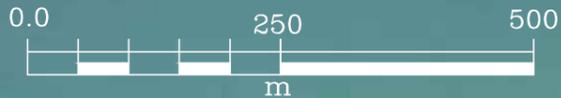


- Linea di costa anno 1988
- Linea di costa anno 1994
- Linea di costa anno 2000
- Linea di costa anno 2006
- Linea di costa anno 2012

INQUADRAMENTO 2

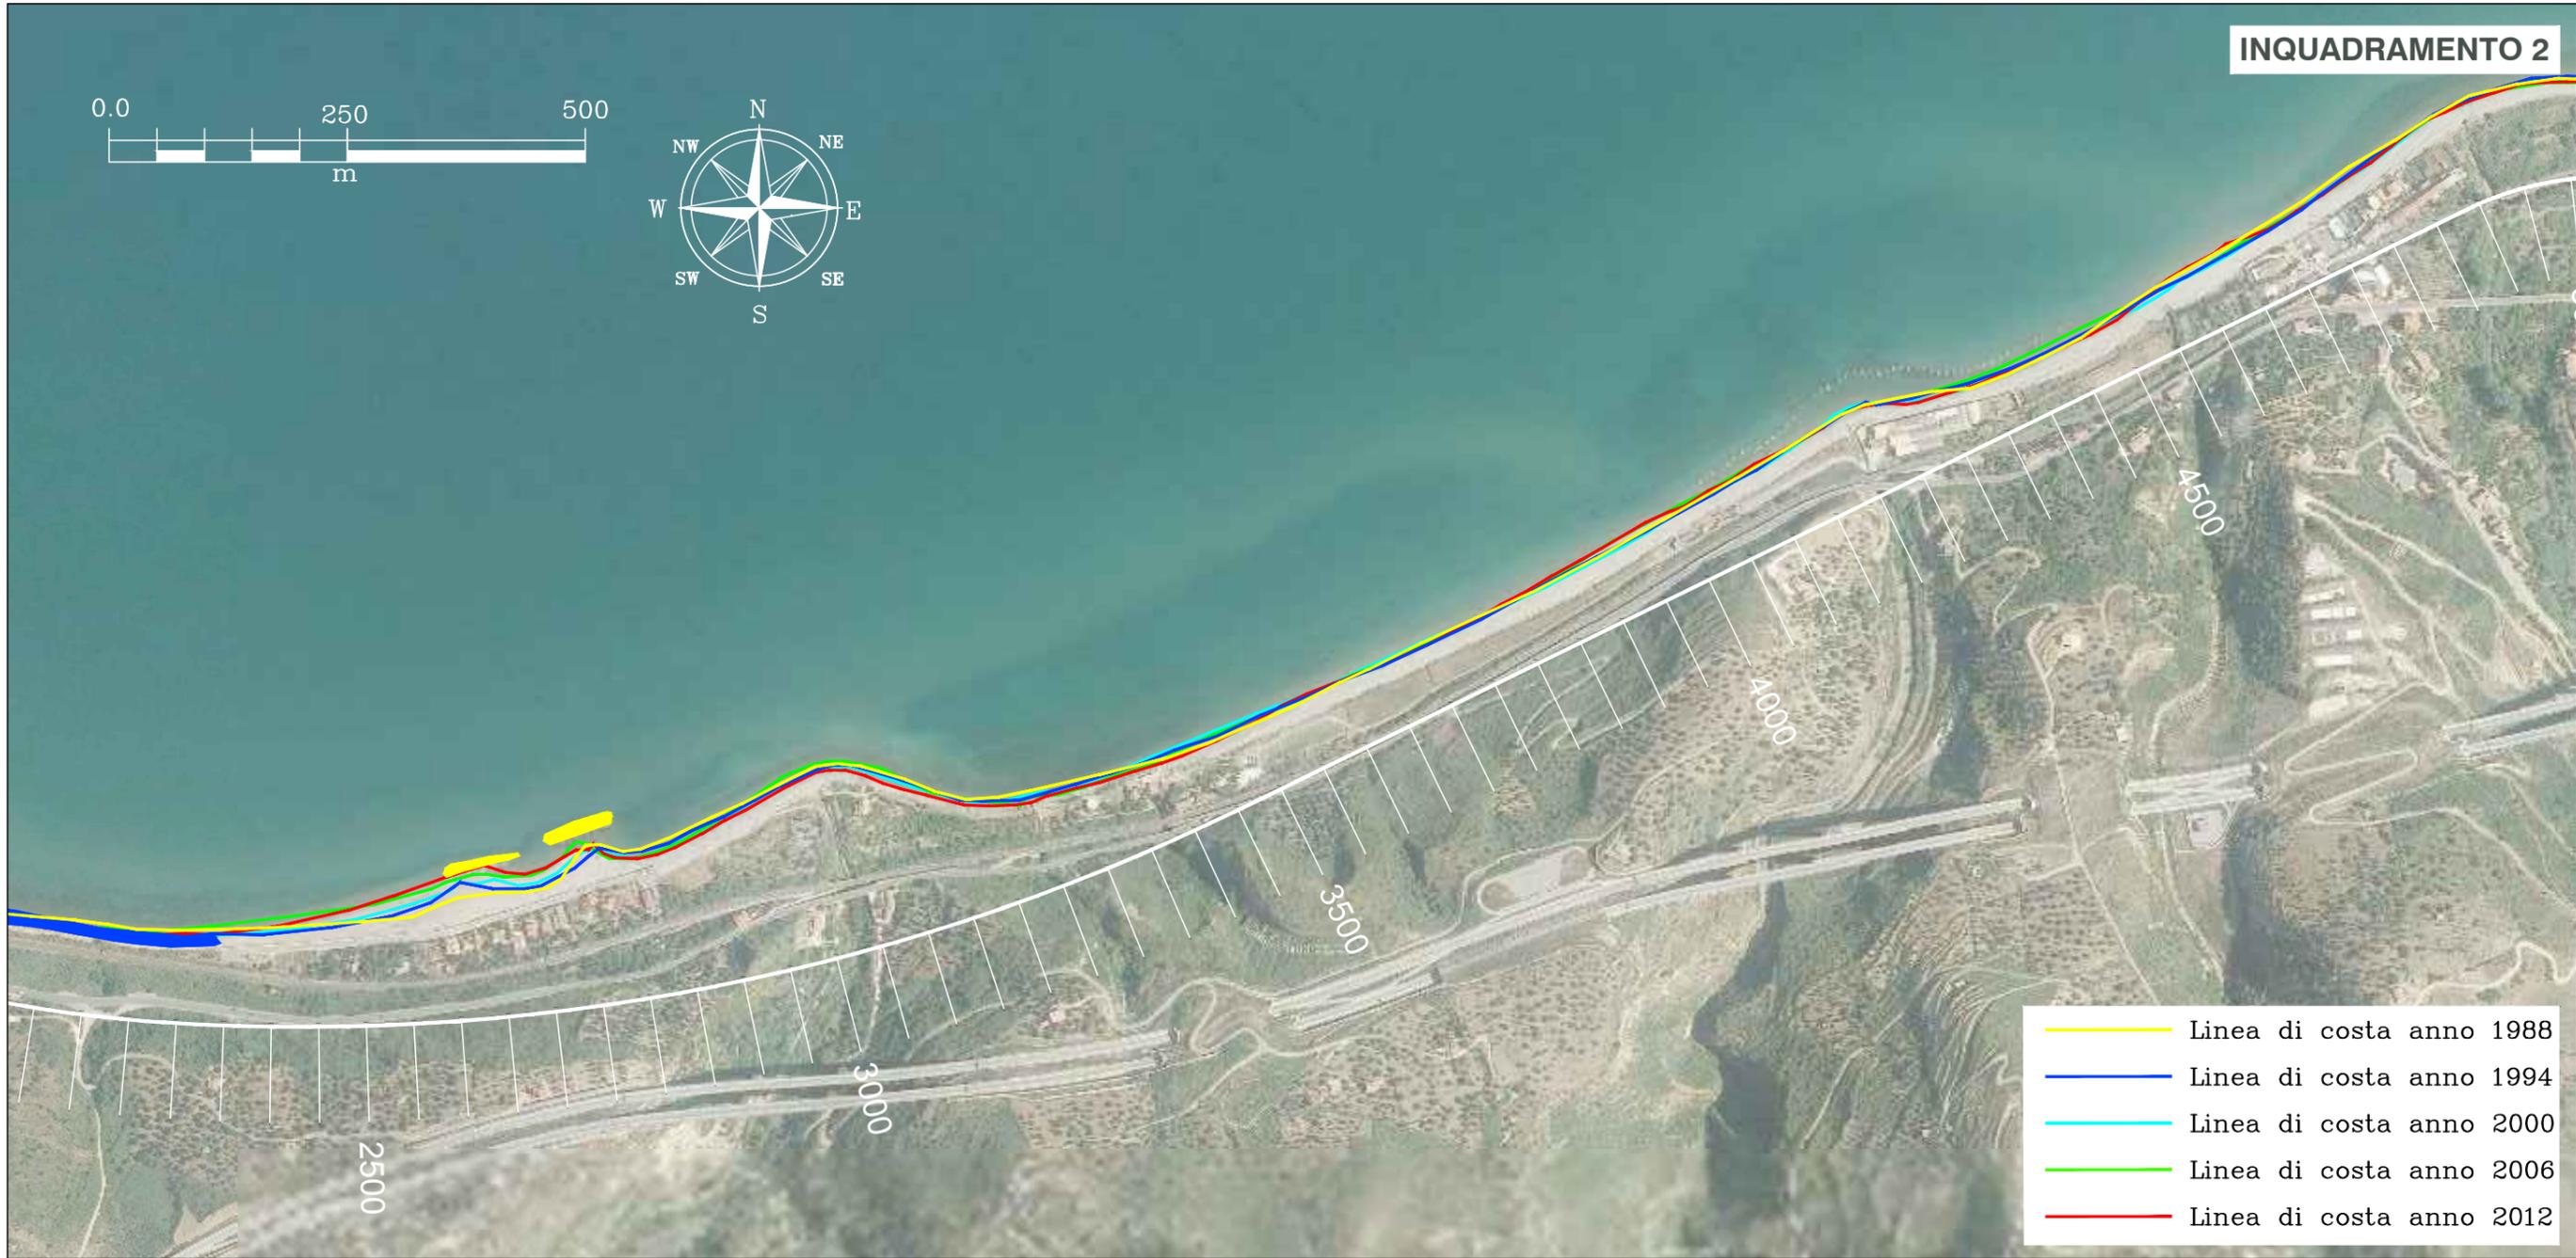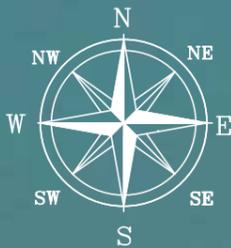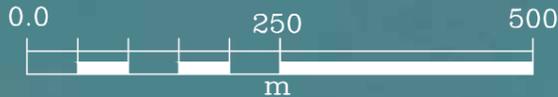



- Linea di costa anno 1988
- Linea di costa anno 1994
- Linea di costa anno 2000
- Linea di costa anno 2006
- Linea di costa anno 2012

INQUADRAMENTO 3

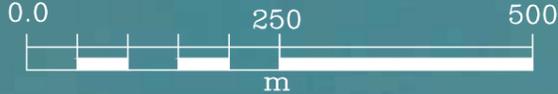

- Linea di costa anno 1988
- Linea di costa anno 1994
- Linea di costa anno 2000
- Linea di costa anno 2006
- Linea di costa anno 2012


INQUADRAMENTO 4

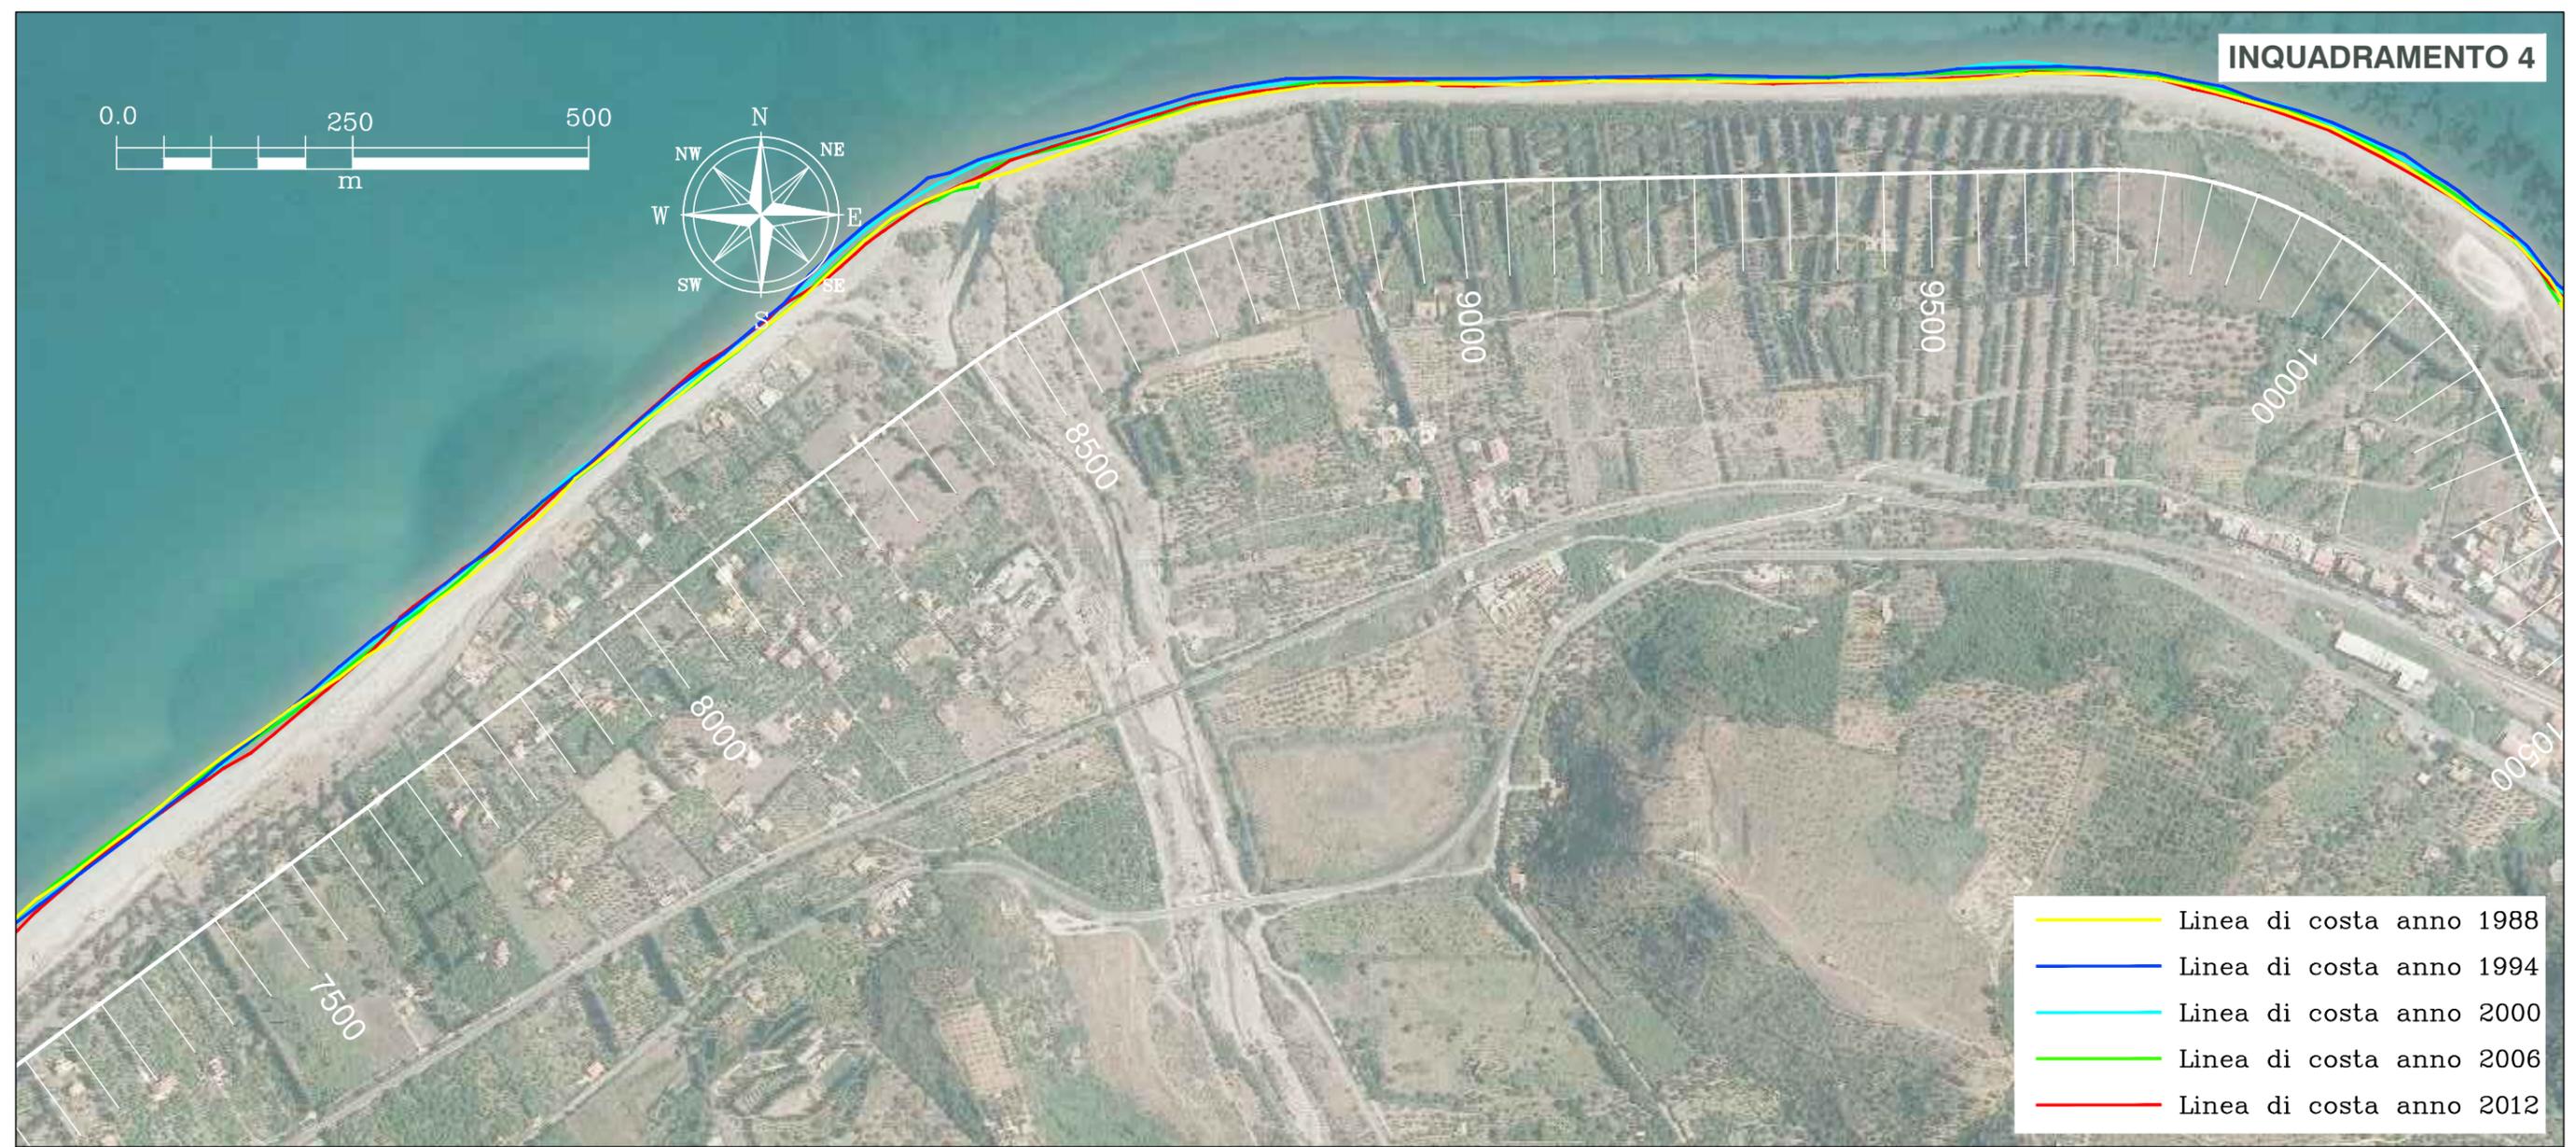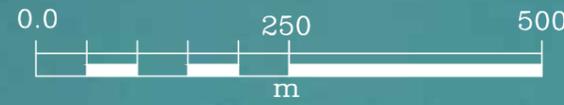

- Linea di costa anno 1988
- Linea di costa anno 1994
- Linea di costa anno 2000
- Linea di costa anno 2006
- Linea di costa anno 2012



INQUADRAMENTO 6

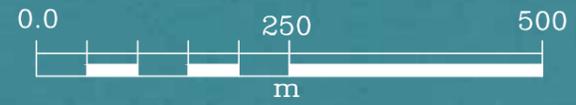


- Linea di costa anno 1988
- Linea di costa anno 1994
- Linea di costa anno 2000
- Linea di costa anno 2006
- Linea di costa anno 2012

INQUADRAMENTO 7




- Linea di costa anno 1988
- Linea di costa anno 1994
- Linea di costa anno 2000
- Linea di costa anno 2006
- Linea di costa anno 2012

INQUADRAMENTO 8

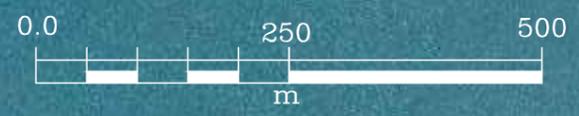



- Linea di costa anno 1988
- Linea di costa anno 1994
- Linea di costa anno 2000
- Linea di costa anno 2006
- Linea di costa anno 2012

INQUADRAMENTO 9


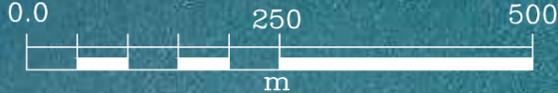


- Linea di costa anno 1988
- Linea di costa anno 1994
- Linea di costa anno 2000
- Linea di costa anno 2006
- Linea di costa anno 2012

INQUADRAMENTO 10

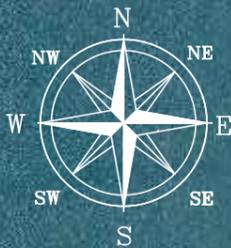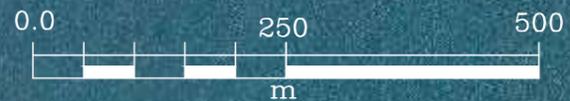

- Linea di costa anno 1988
- Linea di costa anno 1994
- Linea di costa anno 2000
- Linea di costa anno 2006
- Linea di costa anno 2012

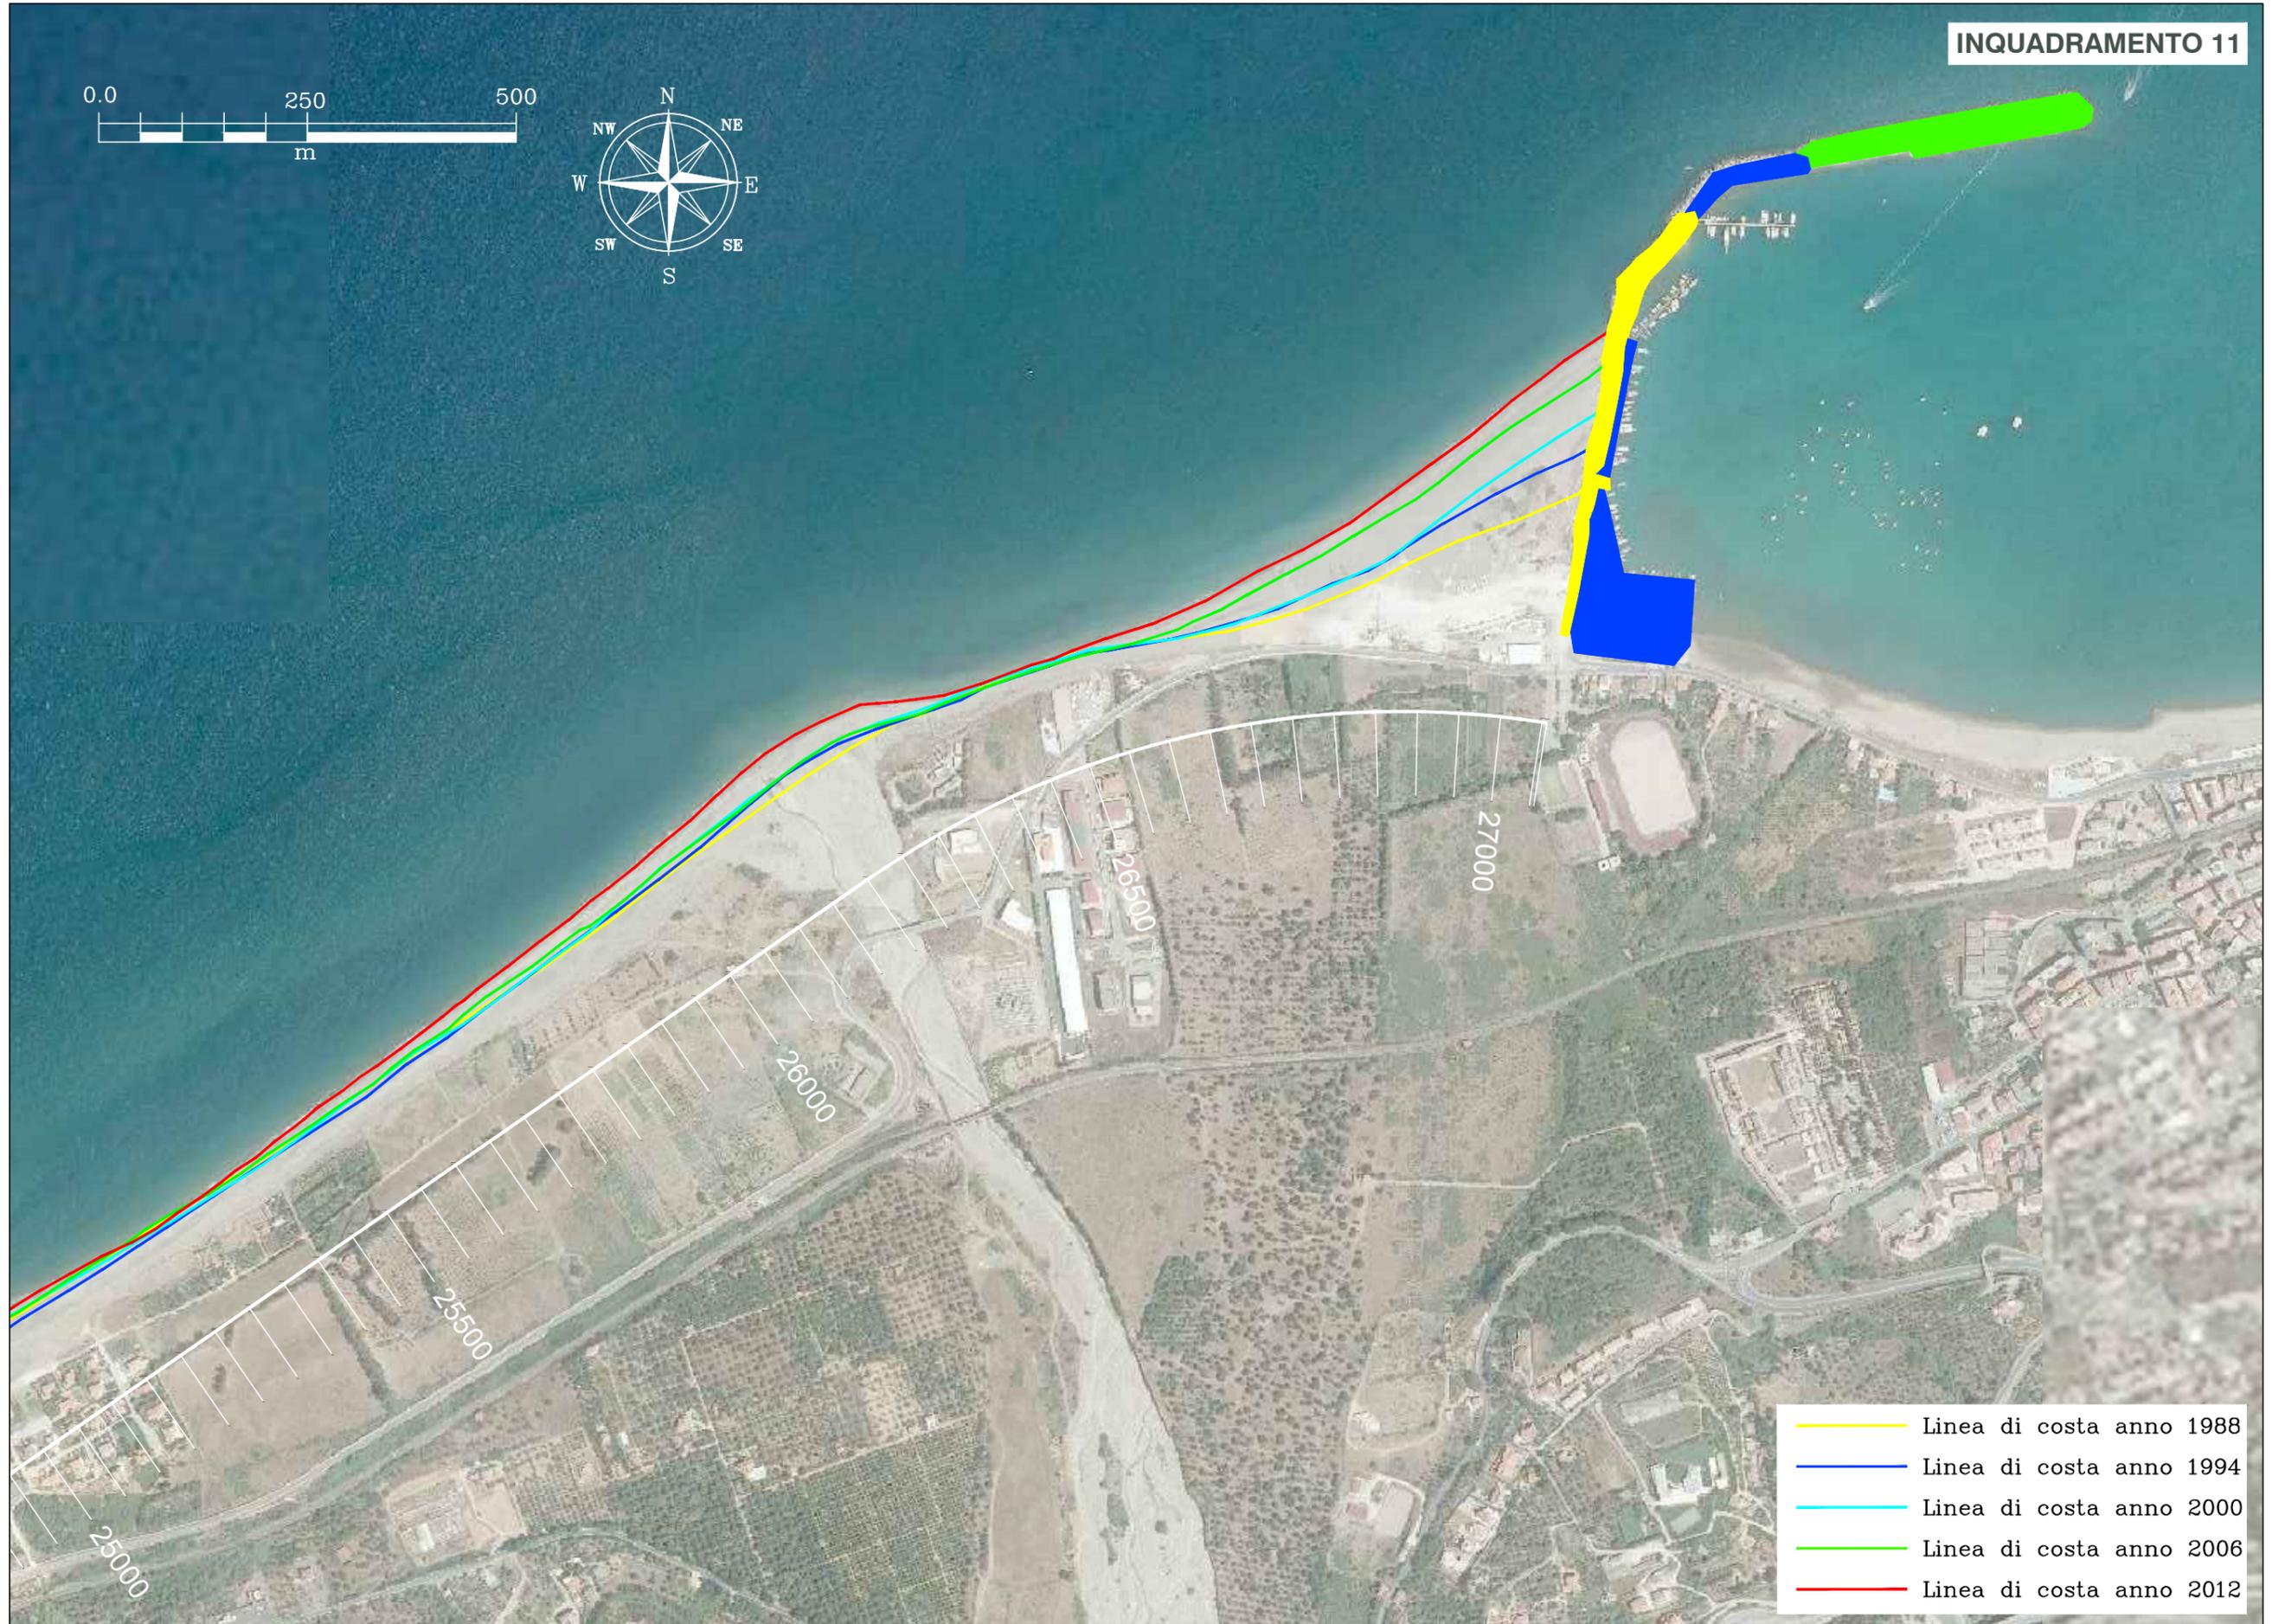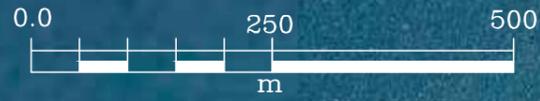

- Linea di costa anno 1988
- Linea di costa anno 1994
- Linea di costa anno 2000
- Linea di costa anno 2006
- Linea di costa anno 2012