


LEGENDA

- — — — — Limite area in concessione
- Impianto By Pass**
- — — — — Tracciato sabbiodotto
- Stazione di sollevamento
- Pozzetto di ispezione
- Area di sversamento

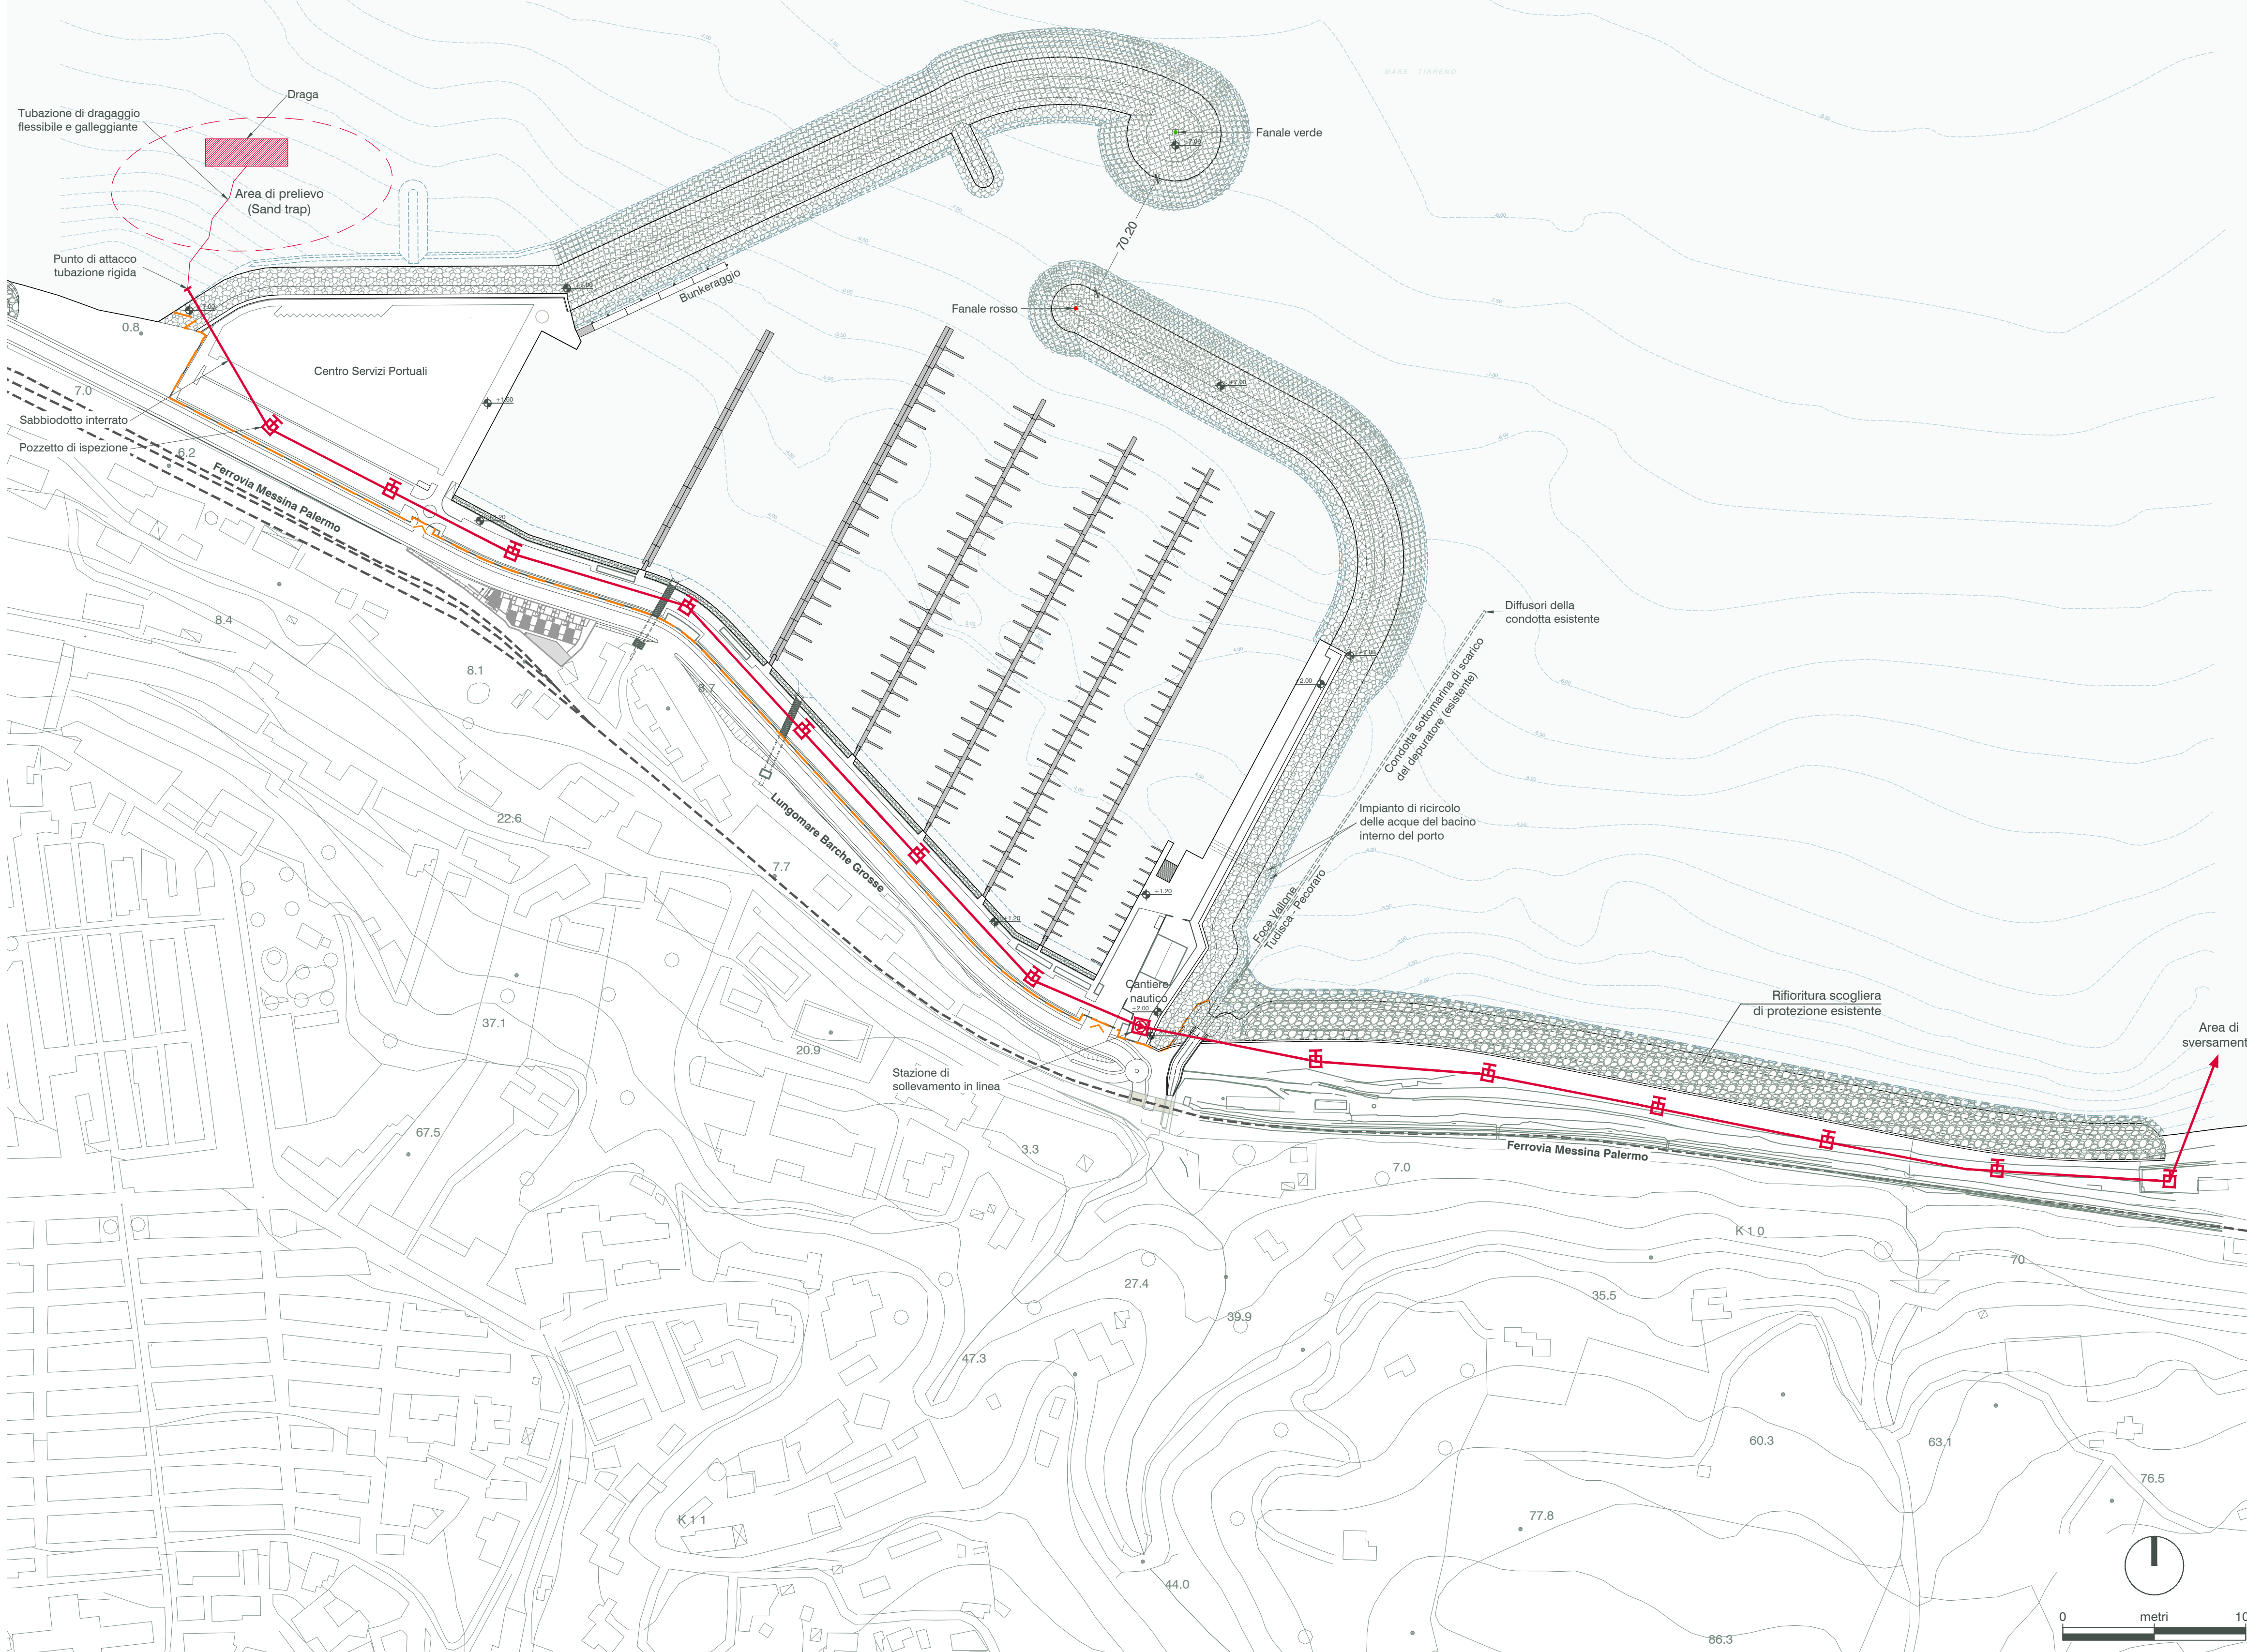

Stazione Appaltante
 Regione Siciliana
Comune di S. Stefano di Camastra
 Provincia di Messina



Procedura aperta ex art. 183 commi 1-14 d.lgs. 50/2016 s.m.i. per l'affidamento in project financing della concessione di lavori pubblici avente per oggetto la progettazione definitiva ed esecutiva, l'esecuzione dei lavori per la **REALIZZAZIONE DEL PORTO TURISTICO E DELLE OPERE CONNESSE NEL COMUNE DI SANTO STEFANO DI CAMASTRA** nonché della loro gestione economico-finanziaria
 C.I.G. 67535662F8 C.U.P. H21H0700030003

PROGETTO DEFINITIVO
 IDVIP (3844) Istruttoria V.I.A. - Richiesta di integrazioni
 prot. n. m_ante.DVA.REGISTRO UFFICIALE.u.0006689.20-03-2018

<p>Concessionario individuato</p> <p>bruno teodoro Rappresentante legale: Cono Bruno</p> <p>Via Campidoglio, 70 98076 Sant'Agata di Militello (ME)</p>	<p>Progettista indicato</p> <p>ACQUA TECNO Dott. Ing. Paolo Turbolente</p> <p>Via Ajaccio, 14 00198 Roma</p>
<p>Titolo elaborato</p> <p>IMPIANTO DI BY PASS</p>	
<p>Elaborato</p> <p>A.2233.17 PD R</p> <p>INT 05b</p>	
<p>Scala</p> <p>1:2.000</p> <p>Data</p> <p>Aprile 2018</p>	