



**PLANIMETRIA TOMBINO**

SCALA 1:200

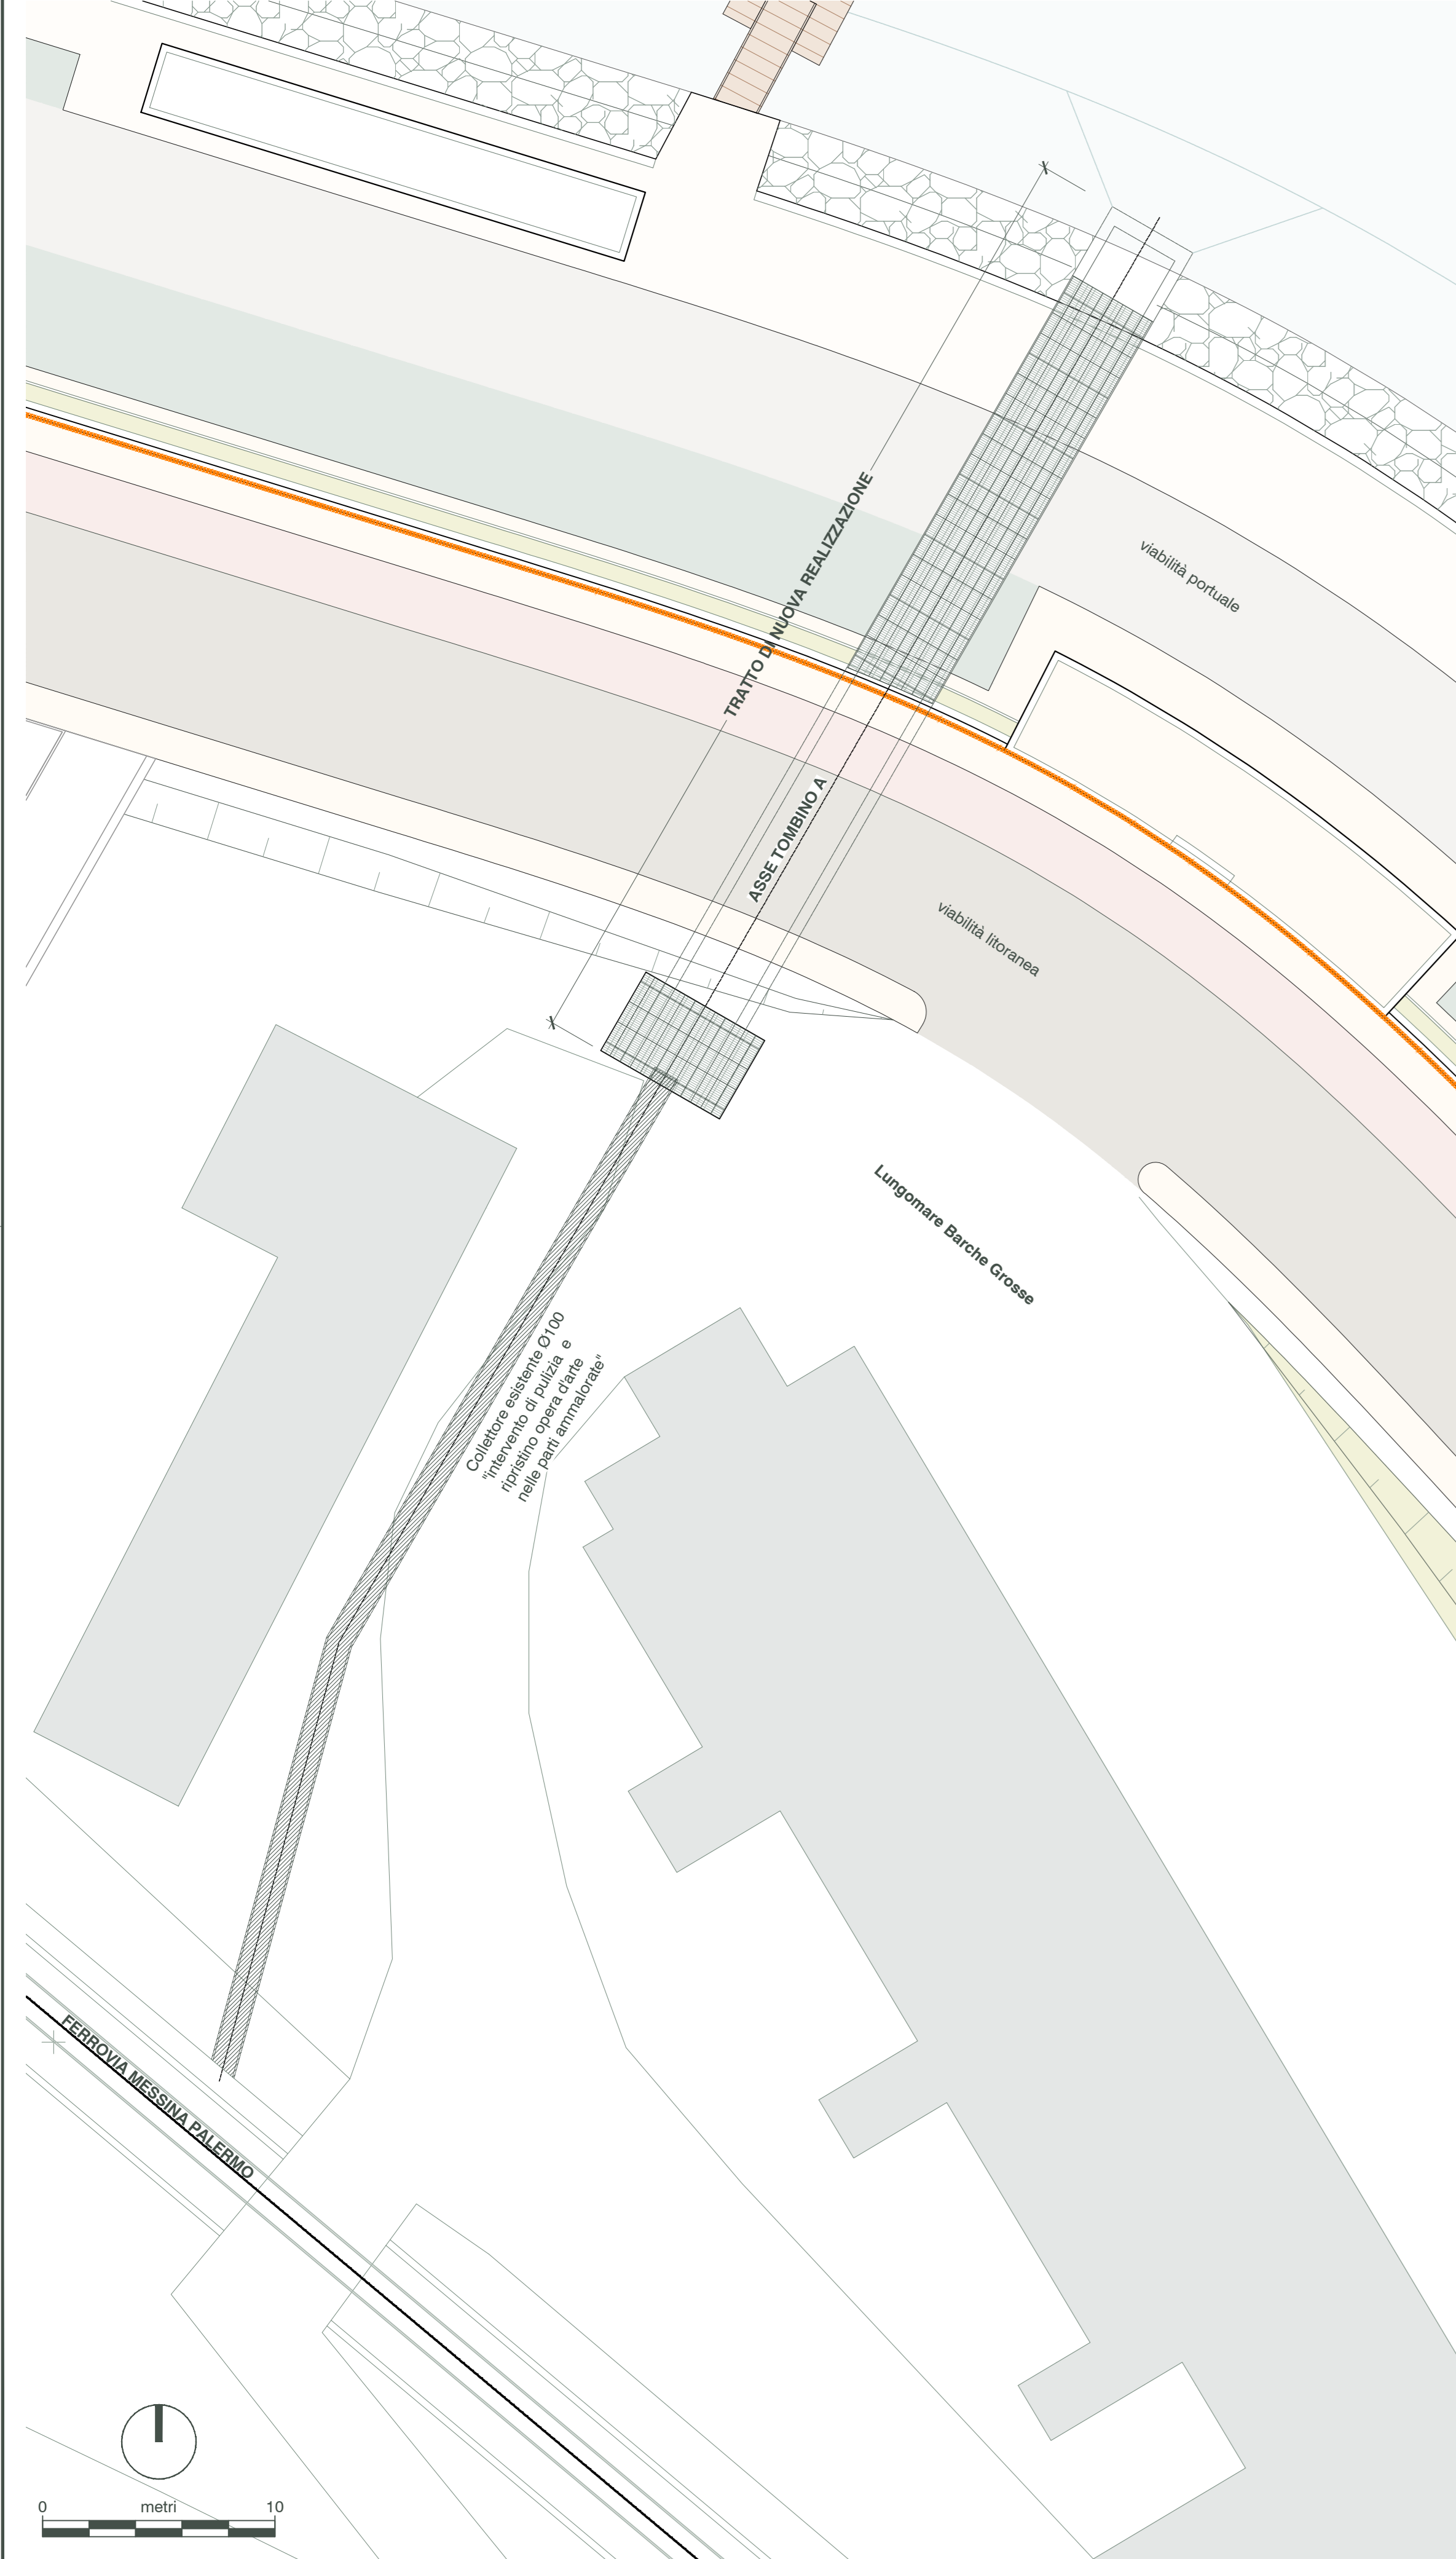


**SEZIONE TRASVERSALE A-A**

SCALA 1:100

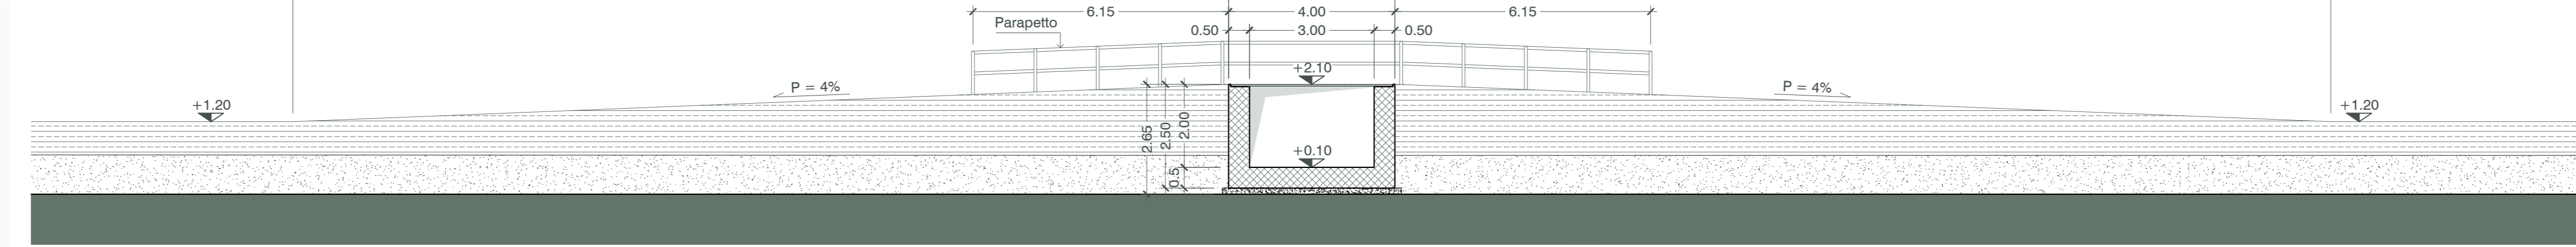


**SEZIONE LONGITUDINALE**

SCALA 1:100

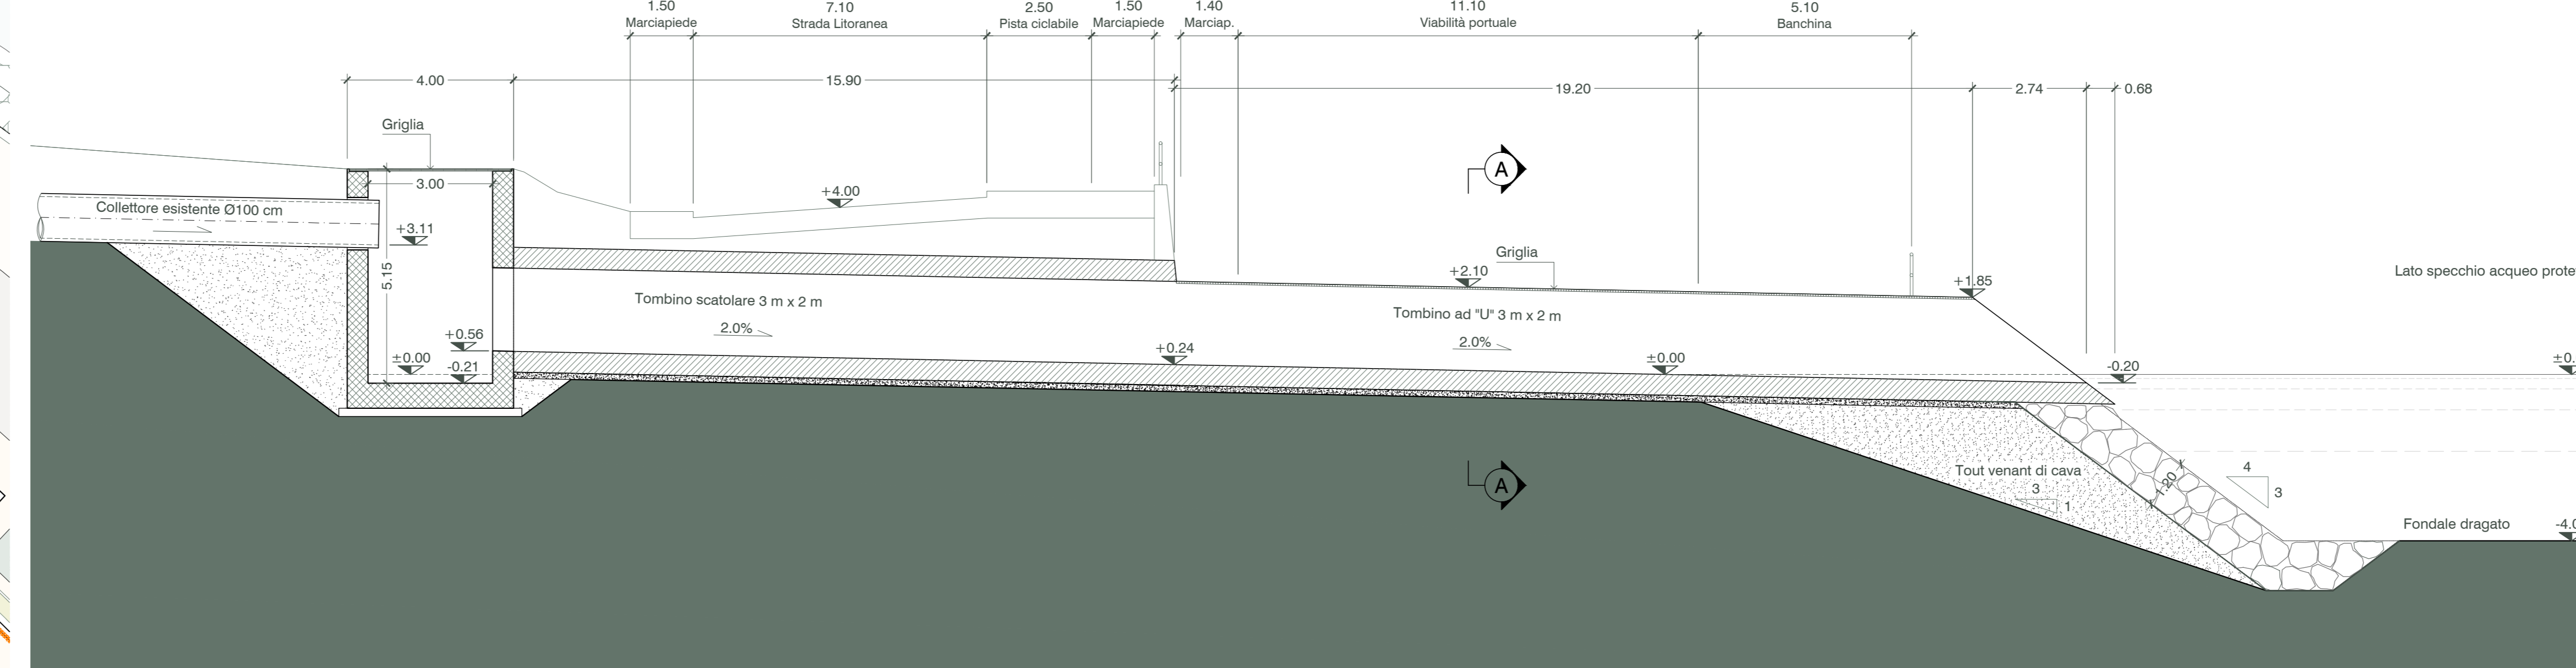

**STRALCIO PLANIMETRICO**

SCALA 1:100

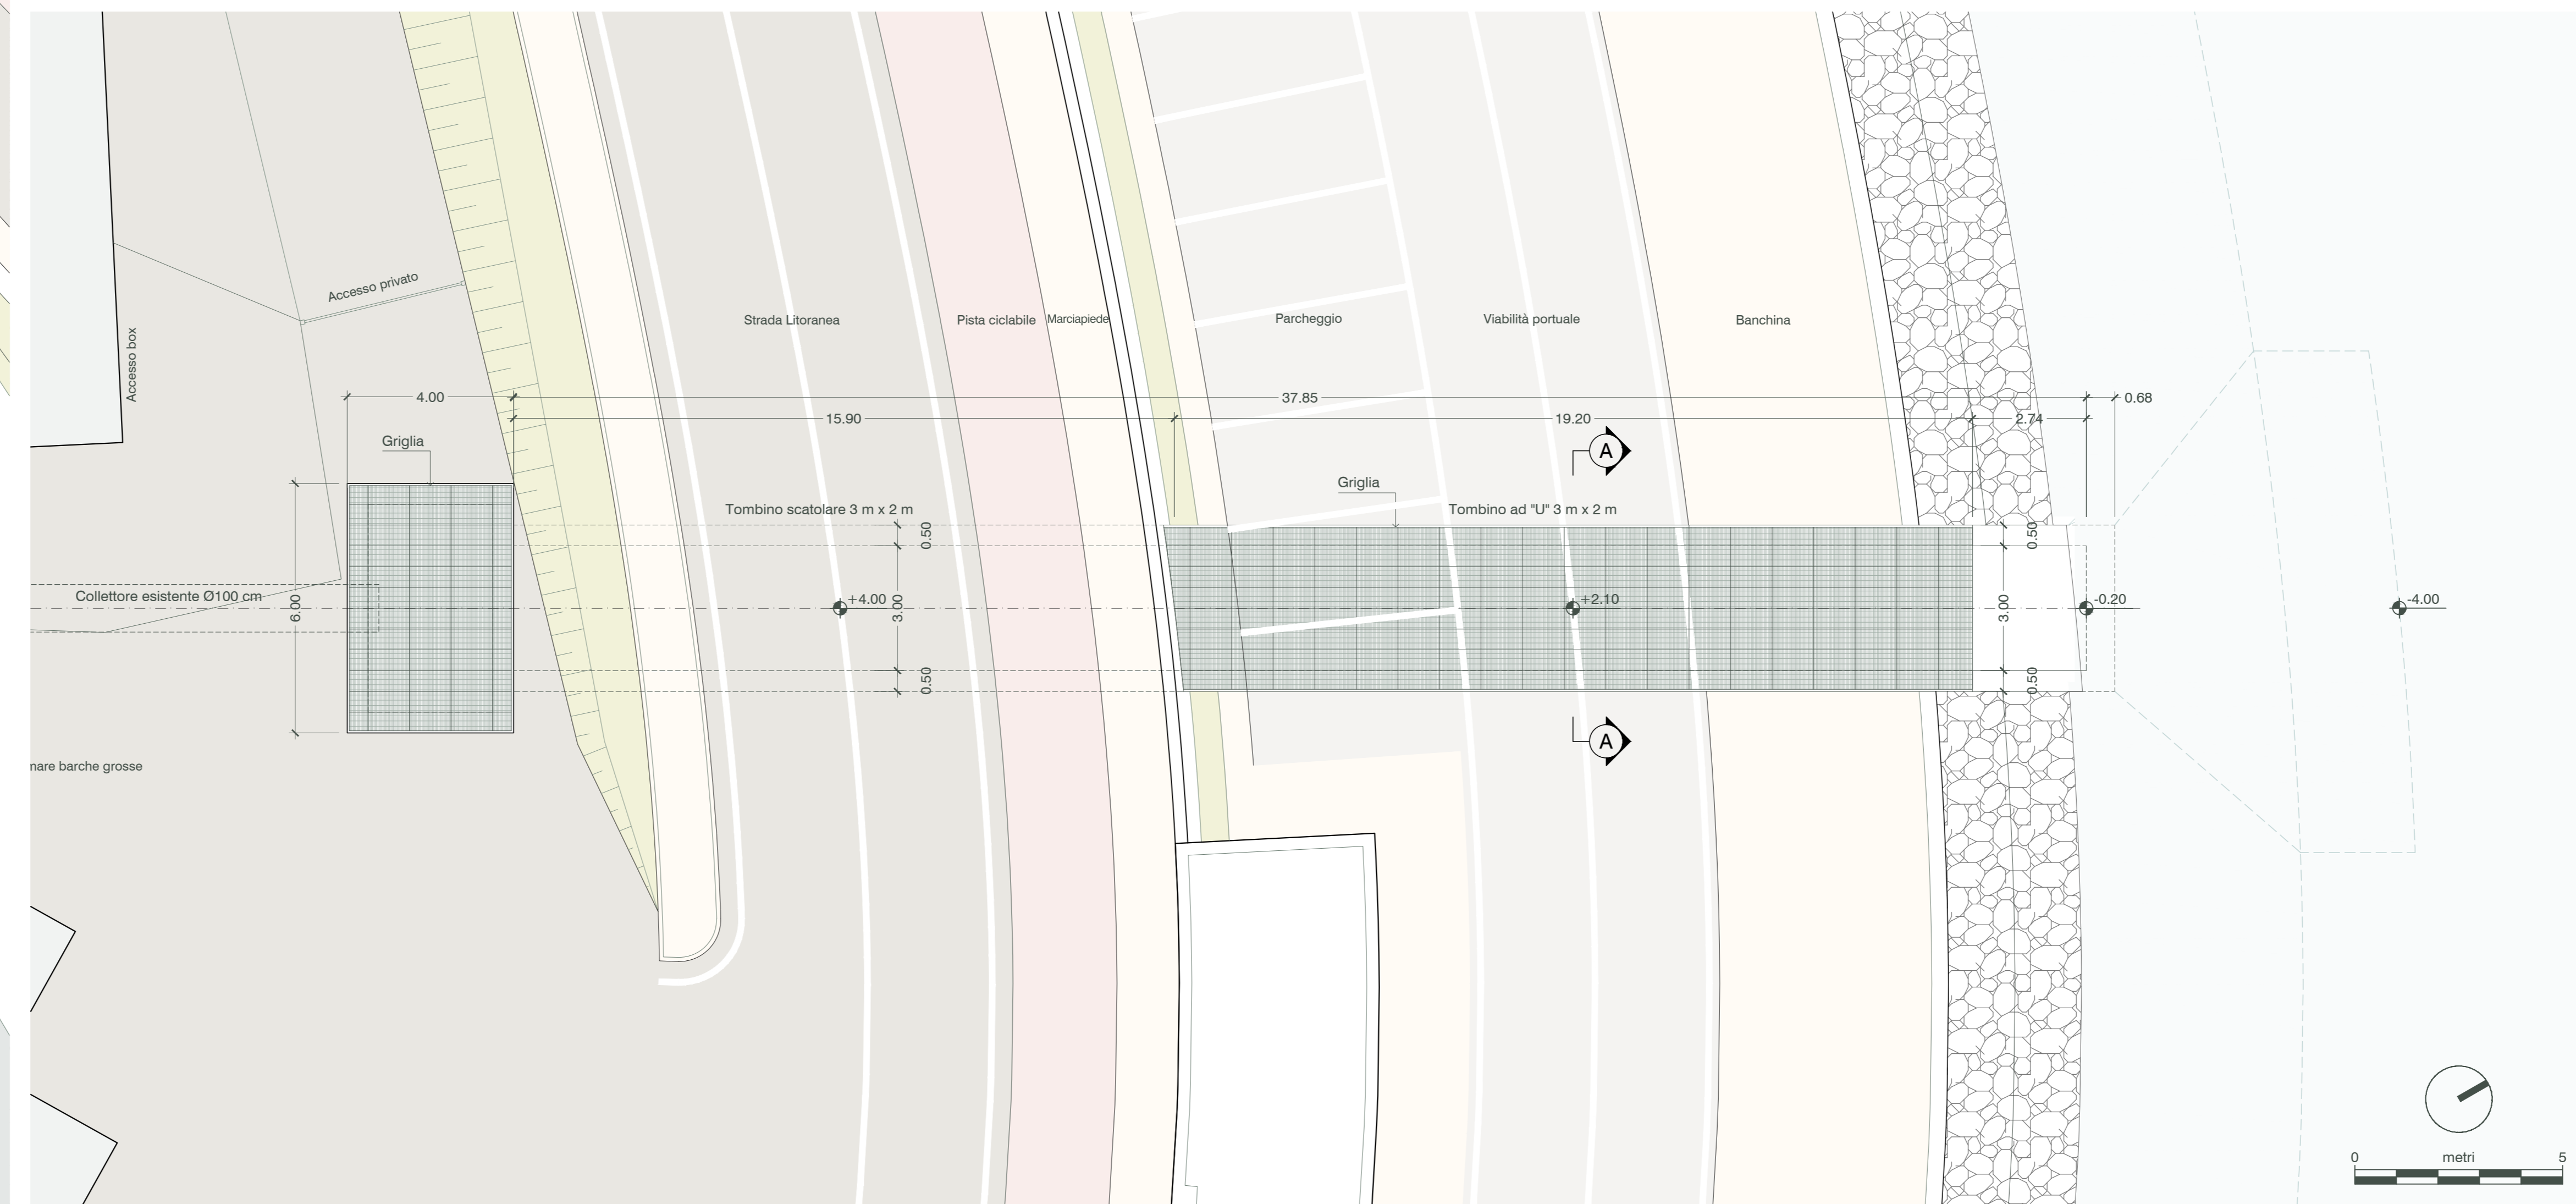

**Pianta chiave**



N.B. : tutte le quote sono riferite al livello medio mare

Stazione Appaltante  
Regione Siciliana  
**Comune di S.Stefano di Camastra**  
Provincia di Messina



Procedura aperta ex art. 183 commi 1-14 d.lgs. 50/2016 s.m.i. per l'affidamento in project financing della concessione di lavori pubblici avente per oggetto la progettazione definitiva ed esecutiva, l'esecuzione dei lavori per la REALIZZAZIONE DEL PORTO TURISTICO E DELLE OPERE CONNESSE NEL COMUNE DI SANTO STEFANO DI CAMASTRA nonché della loro gestione economico-finanziaria  
C.U.P. H21H07000030003

**PROGETTO DEFINITIVO**  
IDVIP (3844) Istruttoria V.L.A. - Richiesta di integrazioni  
prof. n. m\_ante.DVA.REGISTRO UFFICIALE.u.0006689.20-03-2018

Concessionario individuato <b>bruno tedoro</b> Rappresentante legale: Cono Bruno	Progettista indicato <b>ACQUA TECNO</b> Dott. Ing. Paolo Turbolente Via Ajaccio, 14 00198 Roma	SYMPRAXIS Amministratore Unico: Prof. Ing. Vincenzo Catalotti Direttori tecnici: Arch. Sebastiano Provenzano Prof. Ing. Antonio Catalotti Via Vittorio Emanuele, 492 90134 Palermo
Titolo elaborato <b>TOMBINO A PIANTA E SEZIONI</b>	Elaborato A.2233.17   PD   EG <b>INT 06b</b>	Scala 1:100 Data Aprile 2018