


LEGENDA

Posidonia / Cymodocea (Fonte: Si.Di.Mar. - Ministero dell'Ambiente e della tutela del Territorio e del Mare)



Coordinate Gauss-Boaga fuso Est - Ellissoide RM40

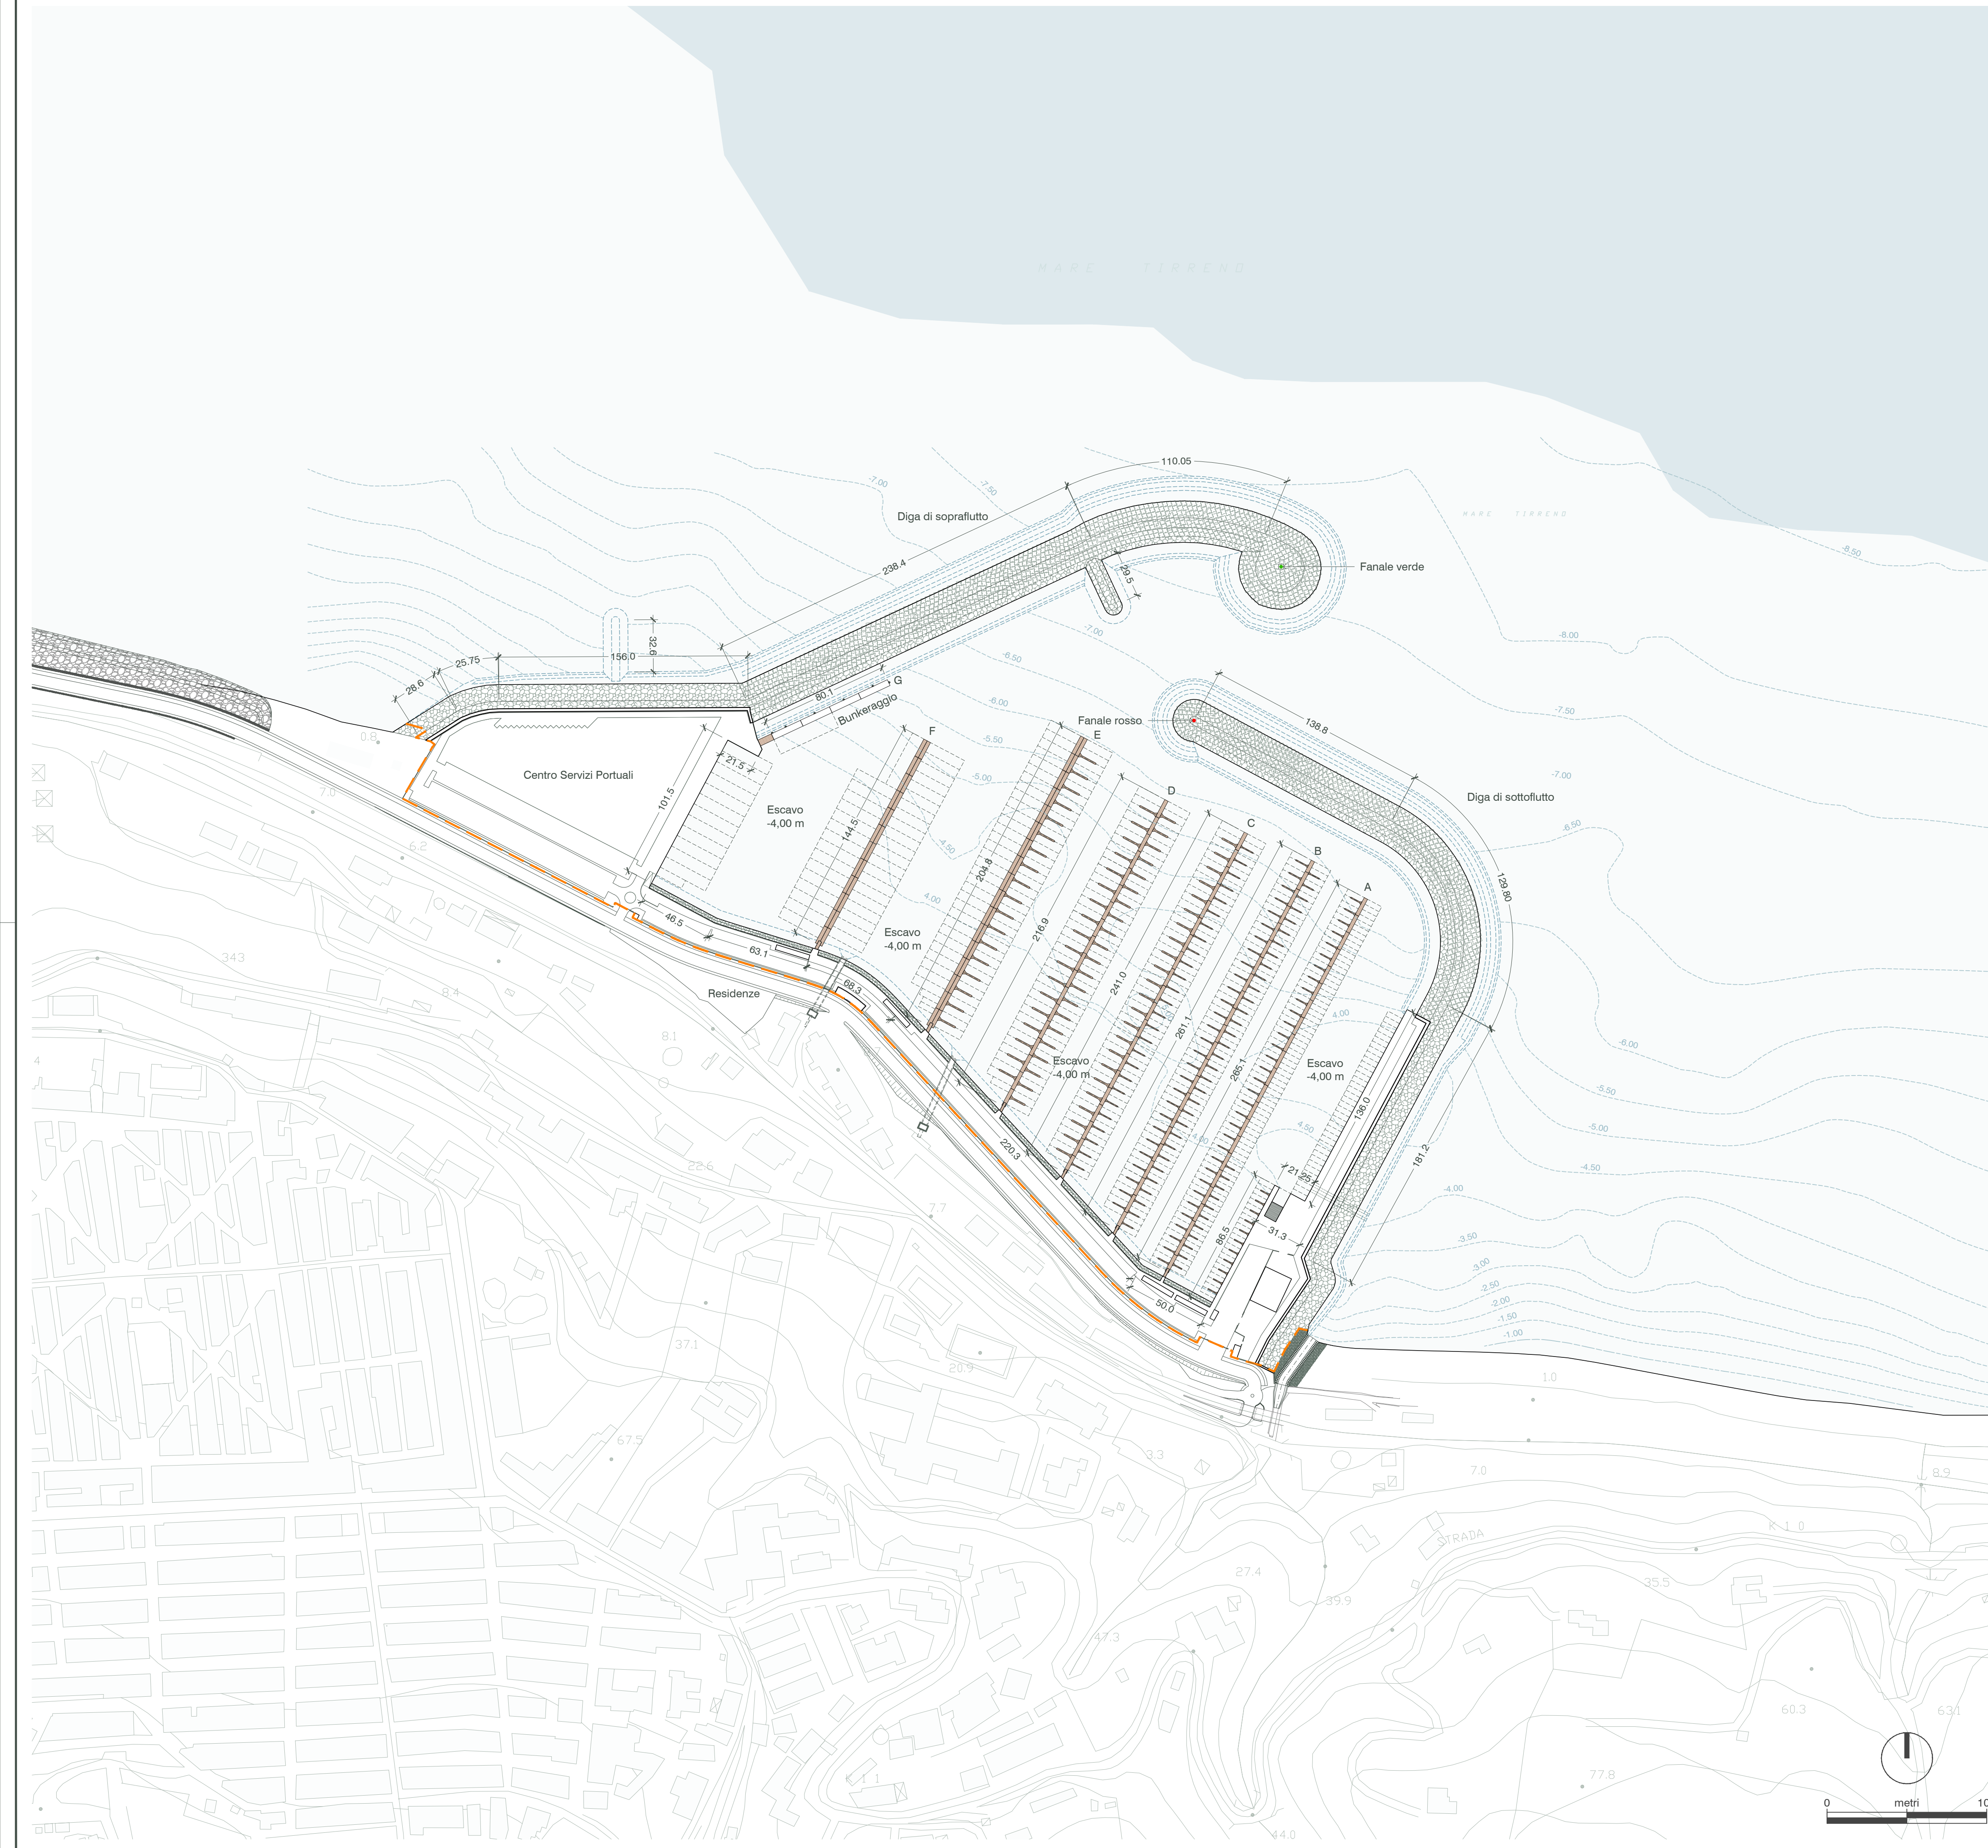

Stazione Appaltante
Regione Siciliana
Comune di S. Stefano di Camastra
Provincia di Messina



Procedura aperta ex art. 183 commi 1-14 d.lgs. 50/2016 s.m.i. per l'affidamento in project financing della concessione di lavori pubblici avente per oggetto la progettazione definitiva ed esecutiva, l'esecuzione dei lavori per la REALIZZAZIONE DEL PORTO TURISTICO E DELLE OPERE CONNESSE NEL COMUNE DI SANTO STEFANO DI CAMASTRA nonché della loro gestione economico-finanziaria
C.U.P. H21H07000030003

PROGETTO DEFINITIVO

IDVIP (3844) Istruttoria V.I.A. - Richiesta di integrazioni
prot. n. m_ante.DVA.REGISTRO UFFICIALE.u.0006689.20-03-2018

Concessionario individuato



Rappresentante legale: Cono Bruno

Via Campidoglio, 70 98076 Sant'Agata di Militello (ME)

Titolo elaborato

**CYMODOCEA NODOSA
RAPPRESENTAZIONE GRAFICA
SULLA PLANIMETRIA DI PROGETTO**

Progettista indicato



Dott. Ing. Paolo Turbolente

Via Ajaccio, 14
00198 Roma



Amministratore Unico:
Prof. Ing. Vincenzo Cataliotti
Direttori tecnici:
Arch. Sebastiano Provenzano
Prof. Ing. Antonio Cataliotti
Via Vittorio Emanuele, 492
90134 Palermo

Elaborato

A.2233.17 | PD | EG

INT 11b

Scala

1:2.000

Data

Aprile 2018