


Il presente disegno e' di proprieta' aziendale - La Societa' tutelera' i propri diritti a termine di legge.

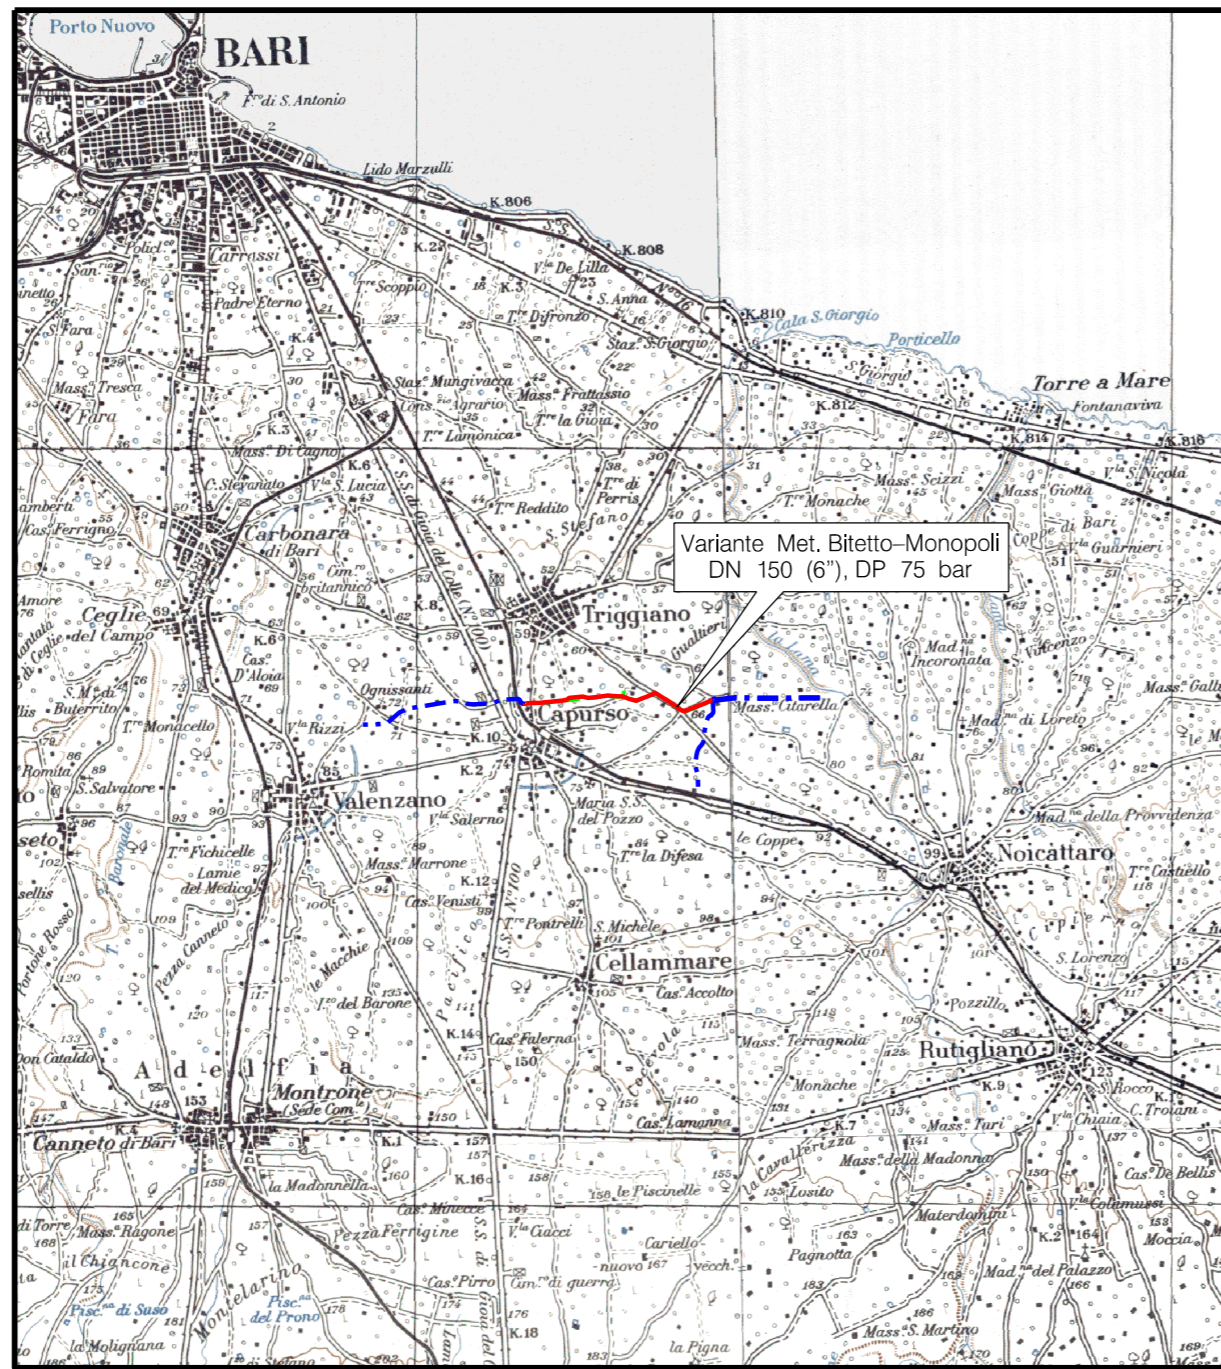

COROGRAFIA Scala 1:100.000




0		30/01/2018	EMISSIONE	L. RINALDI	F. MARCHETTI	V. FORLIVESI G. GIOVANNINI
INDICE	DATA	REVISIONI		ELABORATO	VERIFICATO	APPROVATO AUTORIZZATO
			PROGETTISTA Rif. TPIDL: 073670C-116-DW-3252-117 TECHNIP ITALY DIREZIONE LAVORI S.p.A.			Dis. PG-P-101
VARIANTE METANODOTTO BITETTO - MONOPOLI DN 150 (6"), DP 60 bar, ED OPERE CONNESSE						Fg. 1 di 3
CARTA DEL PAESAGGIO						Comm. NR/17335
						INDICE
						Scala 1:10000
						Sostituisce il
						Sostituito dal

VARIANTE METANODOTTO BITETTO – MONOPOLI
DN 150 (6"), DP 75 bar, ED OPERE CONNESSE

CARTA DEL PAESAGGIO

0	30/01/2018	EMISSIONE	L. RINALDI	F. MARCHETTI	V. FORLIVESTI G. GIOVANNINI	Foglio 2
INDICE	DATA	REVISIONI	ELABORATO	VERIFICATO	APPROVATO AUTORIZZATO	di 3
					Dis. PG-P-101	Scala 1:10000
			Rif. TPIDL: 073670C-116-DW-3252-117 TECHNIP ITALY DIREZIONE LAVORI S.p.A.		Comm. NR/17335	

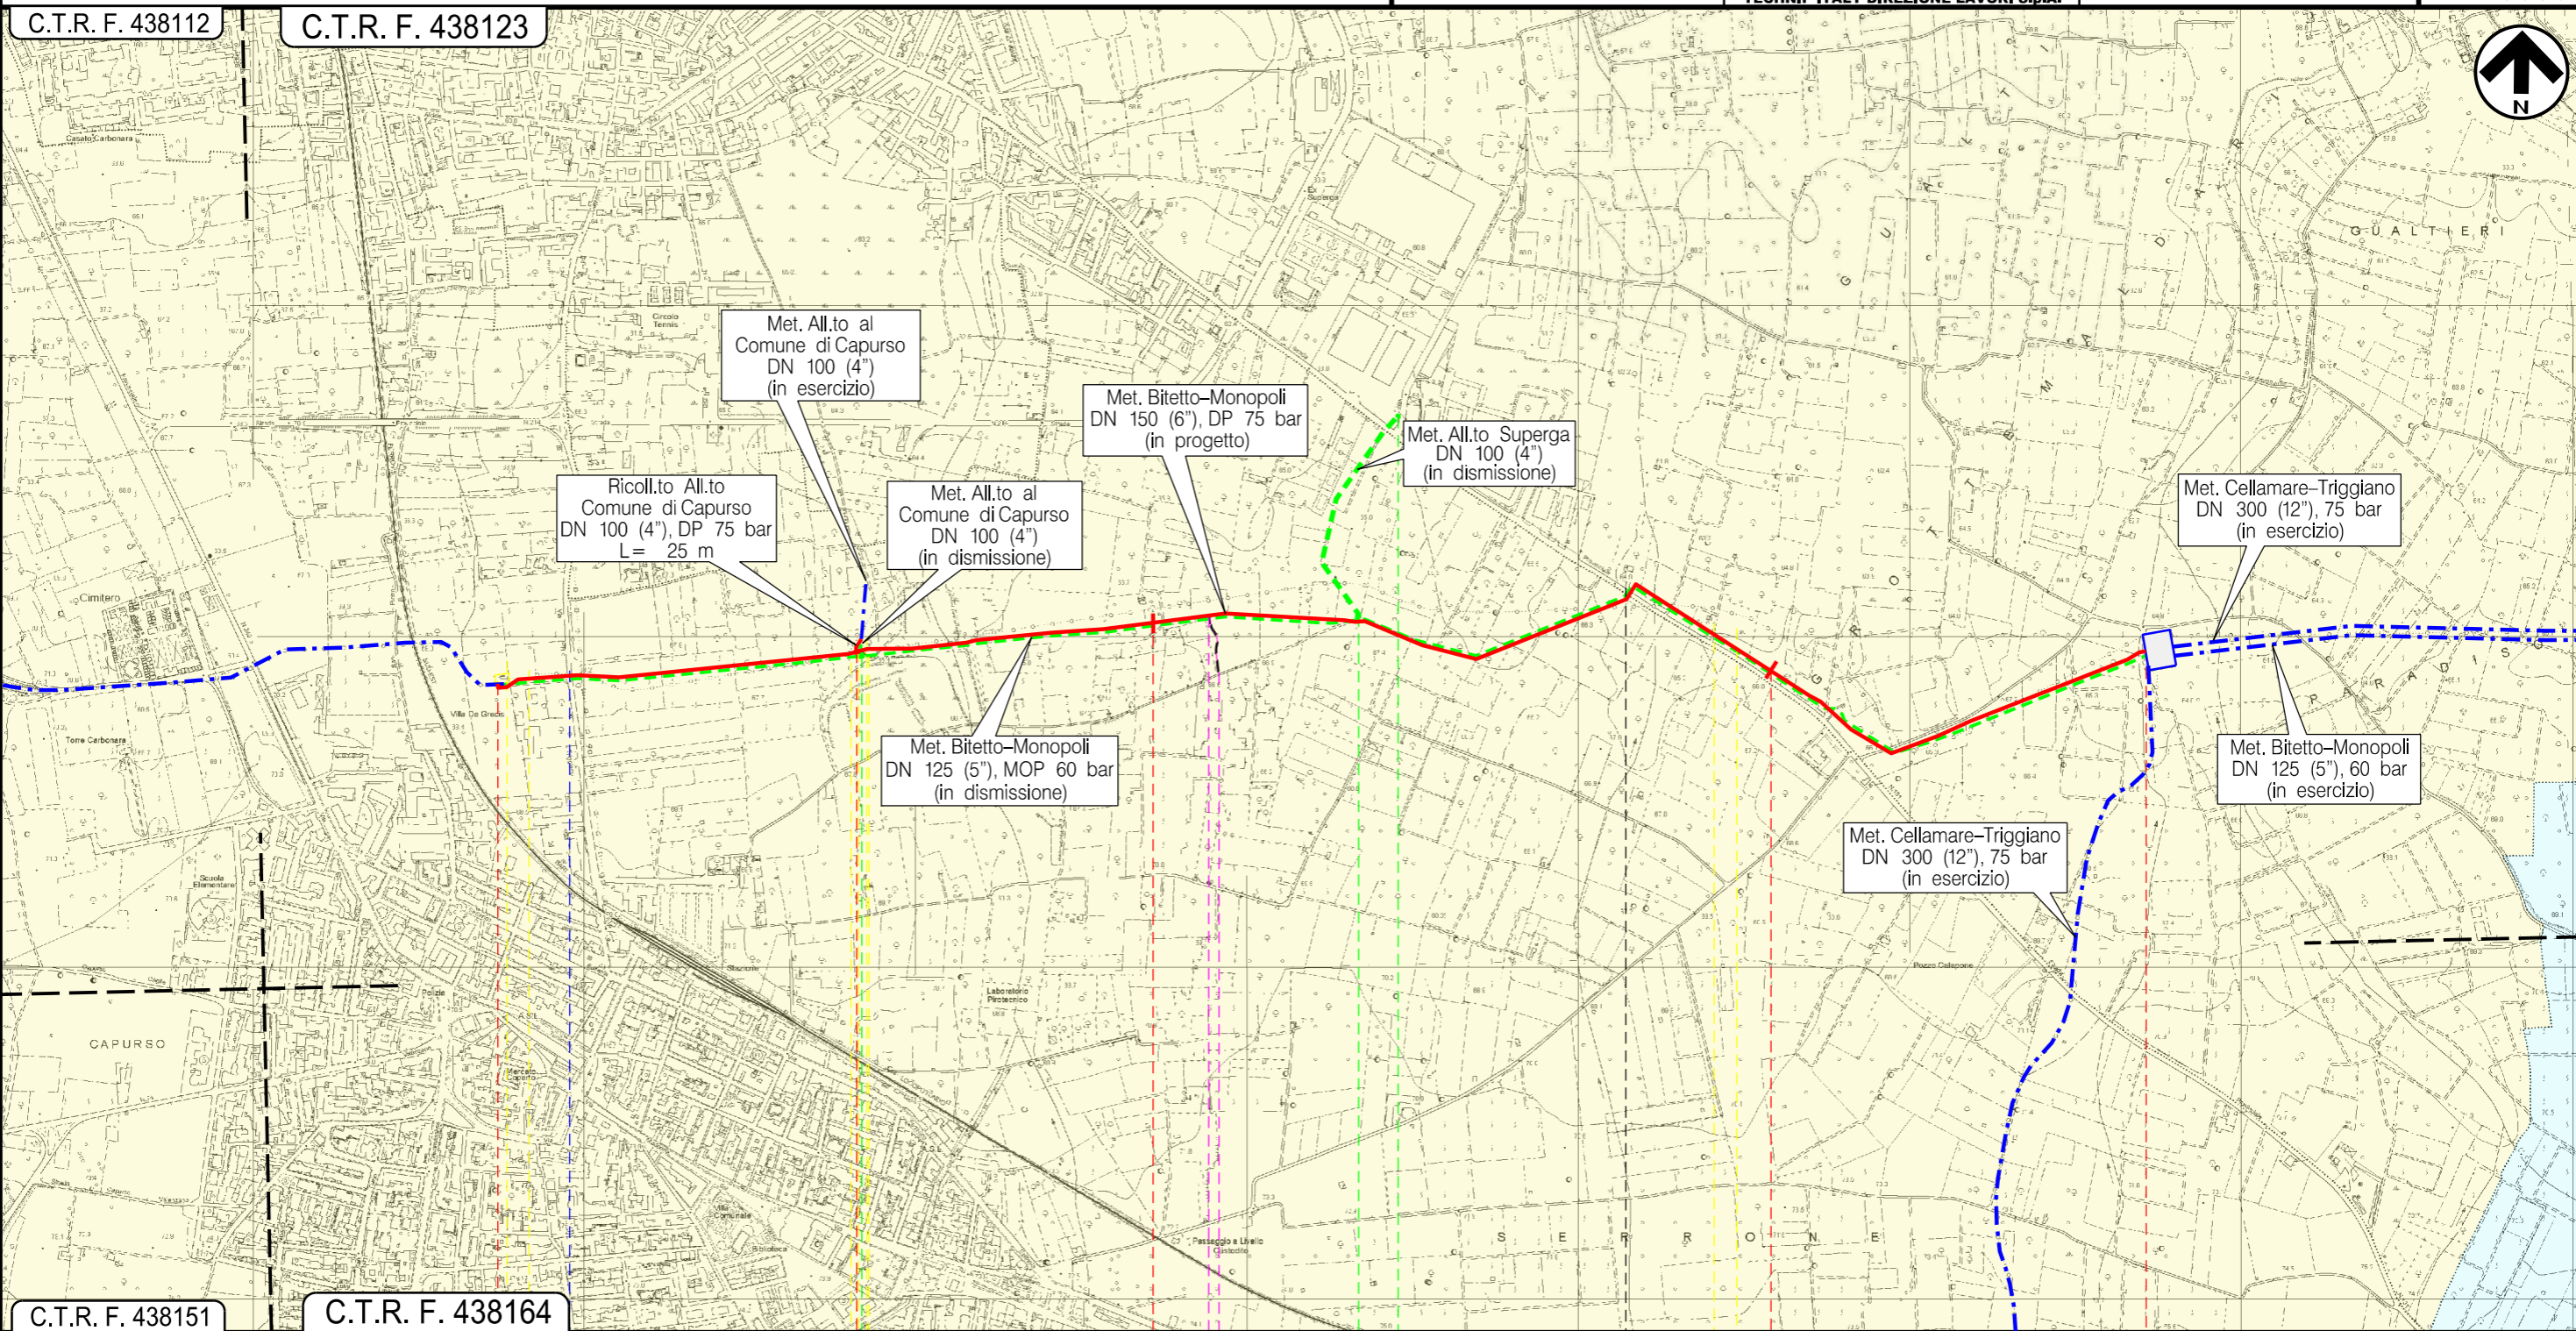

Il presente disegno e' di proprieta' aziendale - La Societa' tutelera' i propri diritti a termine di legge.

Capurso		BA		Triggiano	
N. 45370/5.1	P.I.D.I. N.1Km 0,575	N. 45370/6.1	N. 41395/1	N. 41395/2	N. 45370/6.3
	via Triggiano			S.P. n.131	

CARTA DEL PAESAGGIO

LEGENDA

SIMBOLOGIA CARTOGRAFICA

- | | | | |
|--|--|--|---|
| | Metanodotto in progetto | | Altre condotte di terzi |
| | Metanodotti in esercizio | | Altri metanodotti in progetto |
| | Metanodotti da porre fuori esercizio e rimuovere | | Gallerie, Tunnel, Mini-Microtunnel, Raise Boring e T.O.C. |
| | Aree impianti stacco-terminale in progetto | | Impianti di linea in progetto |
| | Aree impianti stacco-terminale esistenti | | Impianti di linea su rete in esercizio |
| | Piazzola di stoccaggio tubazioni | | Impianti di linea da porre fuori esercizio e recuperare |
| | Strada di accesso all'impianto | | Depositi temporanei |
| | Adeguamento strade esistenti | | Strade di accesso provvisorio |
| | | | Punto di ripresa fotografico e numerazione |

SIMBOLOGIA MECCANICA

- Punto di intercettazione di linea (P.I.L.)
- Punto di intercettazione di derivazione importante (P.I.D.I.)
- Punto di intercettazione di derivazione semplice con stacco da P.I.L. (P.I.D.S.)
- Punto di intercettazione e derivazione semplice con stacco da Linea (P.I.D.S.)
- Punto di intercettazione con discaggio di allacciamento (P.I.D.A.)
- Punto predisposto per il discaggio di allacciamento (P.P.D.A.)
- Punto di sezionamento elettrico terminale (P.S.E.T.)
- Stazione predisposta per lancio e ricevimento PIG
- Impianto di riduzione/regolazione della pressione

Carta del Patrimonio territoriale dei paesaggi della Puglia

AMBITI

Figure Territoriali Paesaggistiche (Unita' di Paesaggio) Art. 36

5. PUGLIA CENTRALE

- 5.2 La conca di Bari e il sistema radiale delle lame
- 5.3 Il sud-est barese ed il paesaggio del frutteto

Il presente disegno e' di proprieta' aziendale - La Societa' tutelera' i propri diritti a termine di legge.

Progressiva chilometrica	N.	
Comuni		
Province		
Impianti	TIPO - N. - PROGR. km	TIPO - N. - ESISTENTE
Attraversamenti	TIPOLOGIA ATTRAVERSATA (SS n. **, corso d'acqua, ferrovia, ecc.)	
Strade - Piste - Piazzole tubazioni	ACCESSO IMPIANTI	ADEGUAMENTI STRADE
Fascia di lavoro	ALLARGATA	RIDOTTA
Scavabilita' terreni	SCIOLTI (T)	ROCCIA TENERA (RT)
Ripristini morfologici	TIPOLOGIA RIPRISTINO (Dis. ST - XXX)	
Ripristini vegetazionali	INERBIMENTI	PIANTAGIONI