


Il presente disegno e' di proprieta' aziendale - La Societa' tutelera' i propri diritti a termine di legge.

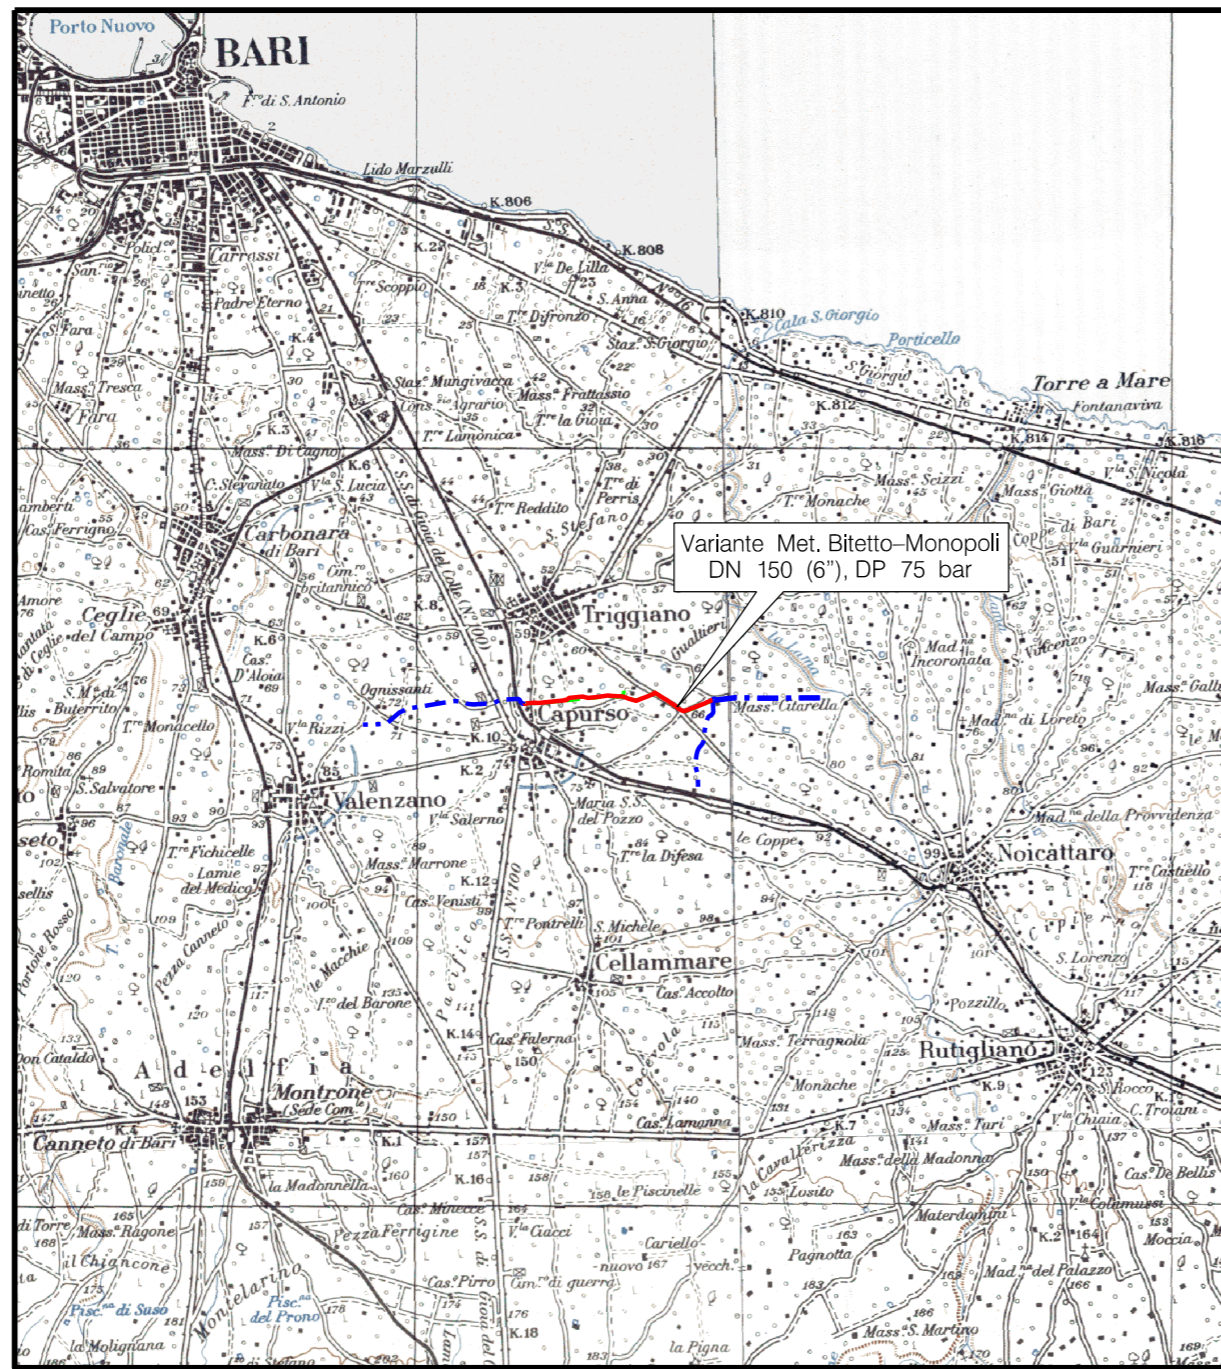

COROGRAFIA Scala 1:100.000




0		30/01/2018	EMISSIONE	L. RINALDI	F. MARCHETTI	V. FORLIVESI G. GIOVANNINI
INDICE	DATA	REVISIONI		ELABORATO	VERIFICATO	APPROVATO AUTORIZZATO
			 Ref. TPIDL: 073670C-116-DW-3252-118 TECHNIP ITALY DIREZIONE LAVORI S.p.A.			Dis. PG-PAI-101
VARIANTE METANODOTTO BITETTO - MONOPOLI DN 150 (6"), DP 75 bar, ED OPERE CONNESSE						Fg. 1 di 3
PAI - INTERFERENZE CON AREE A PERICOLOSITA' INONDAZIONE						Comm. NR/17335
Sostituisce il ..... Sostituito dal .....						INDICE: 0 Scala: 1:10000

VARIANTE METANODOTTO BITETTO – MONOPOLI  
DN 150 (6"), DP 75 bar, ED OPERE CONNESSE

0	30/01/2018	EMISSIONE	L. RINALDI	F. MARCHETTI	V. FORLIVESTI G. GIOVANNINI	Foglio <b>2</b>
INDICE	DATA	REVISIONI	ELABORATO	VERIFICATO	APPROVATO AUTORIZZATO	di 3
						Dis. PG-PAI-101
			Rif. TPIDL: 073670C-116-DW-3252-118 TECHNIP ITALY DIREZIONE LAVORI S.p.A.			Comm. NR/17335
						Scala 1:10000

PAI – INTERFERENZE CON AREE A PERICOLOSITA' INONDAZIONE

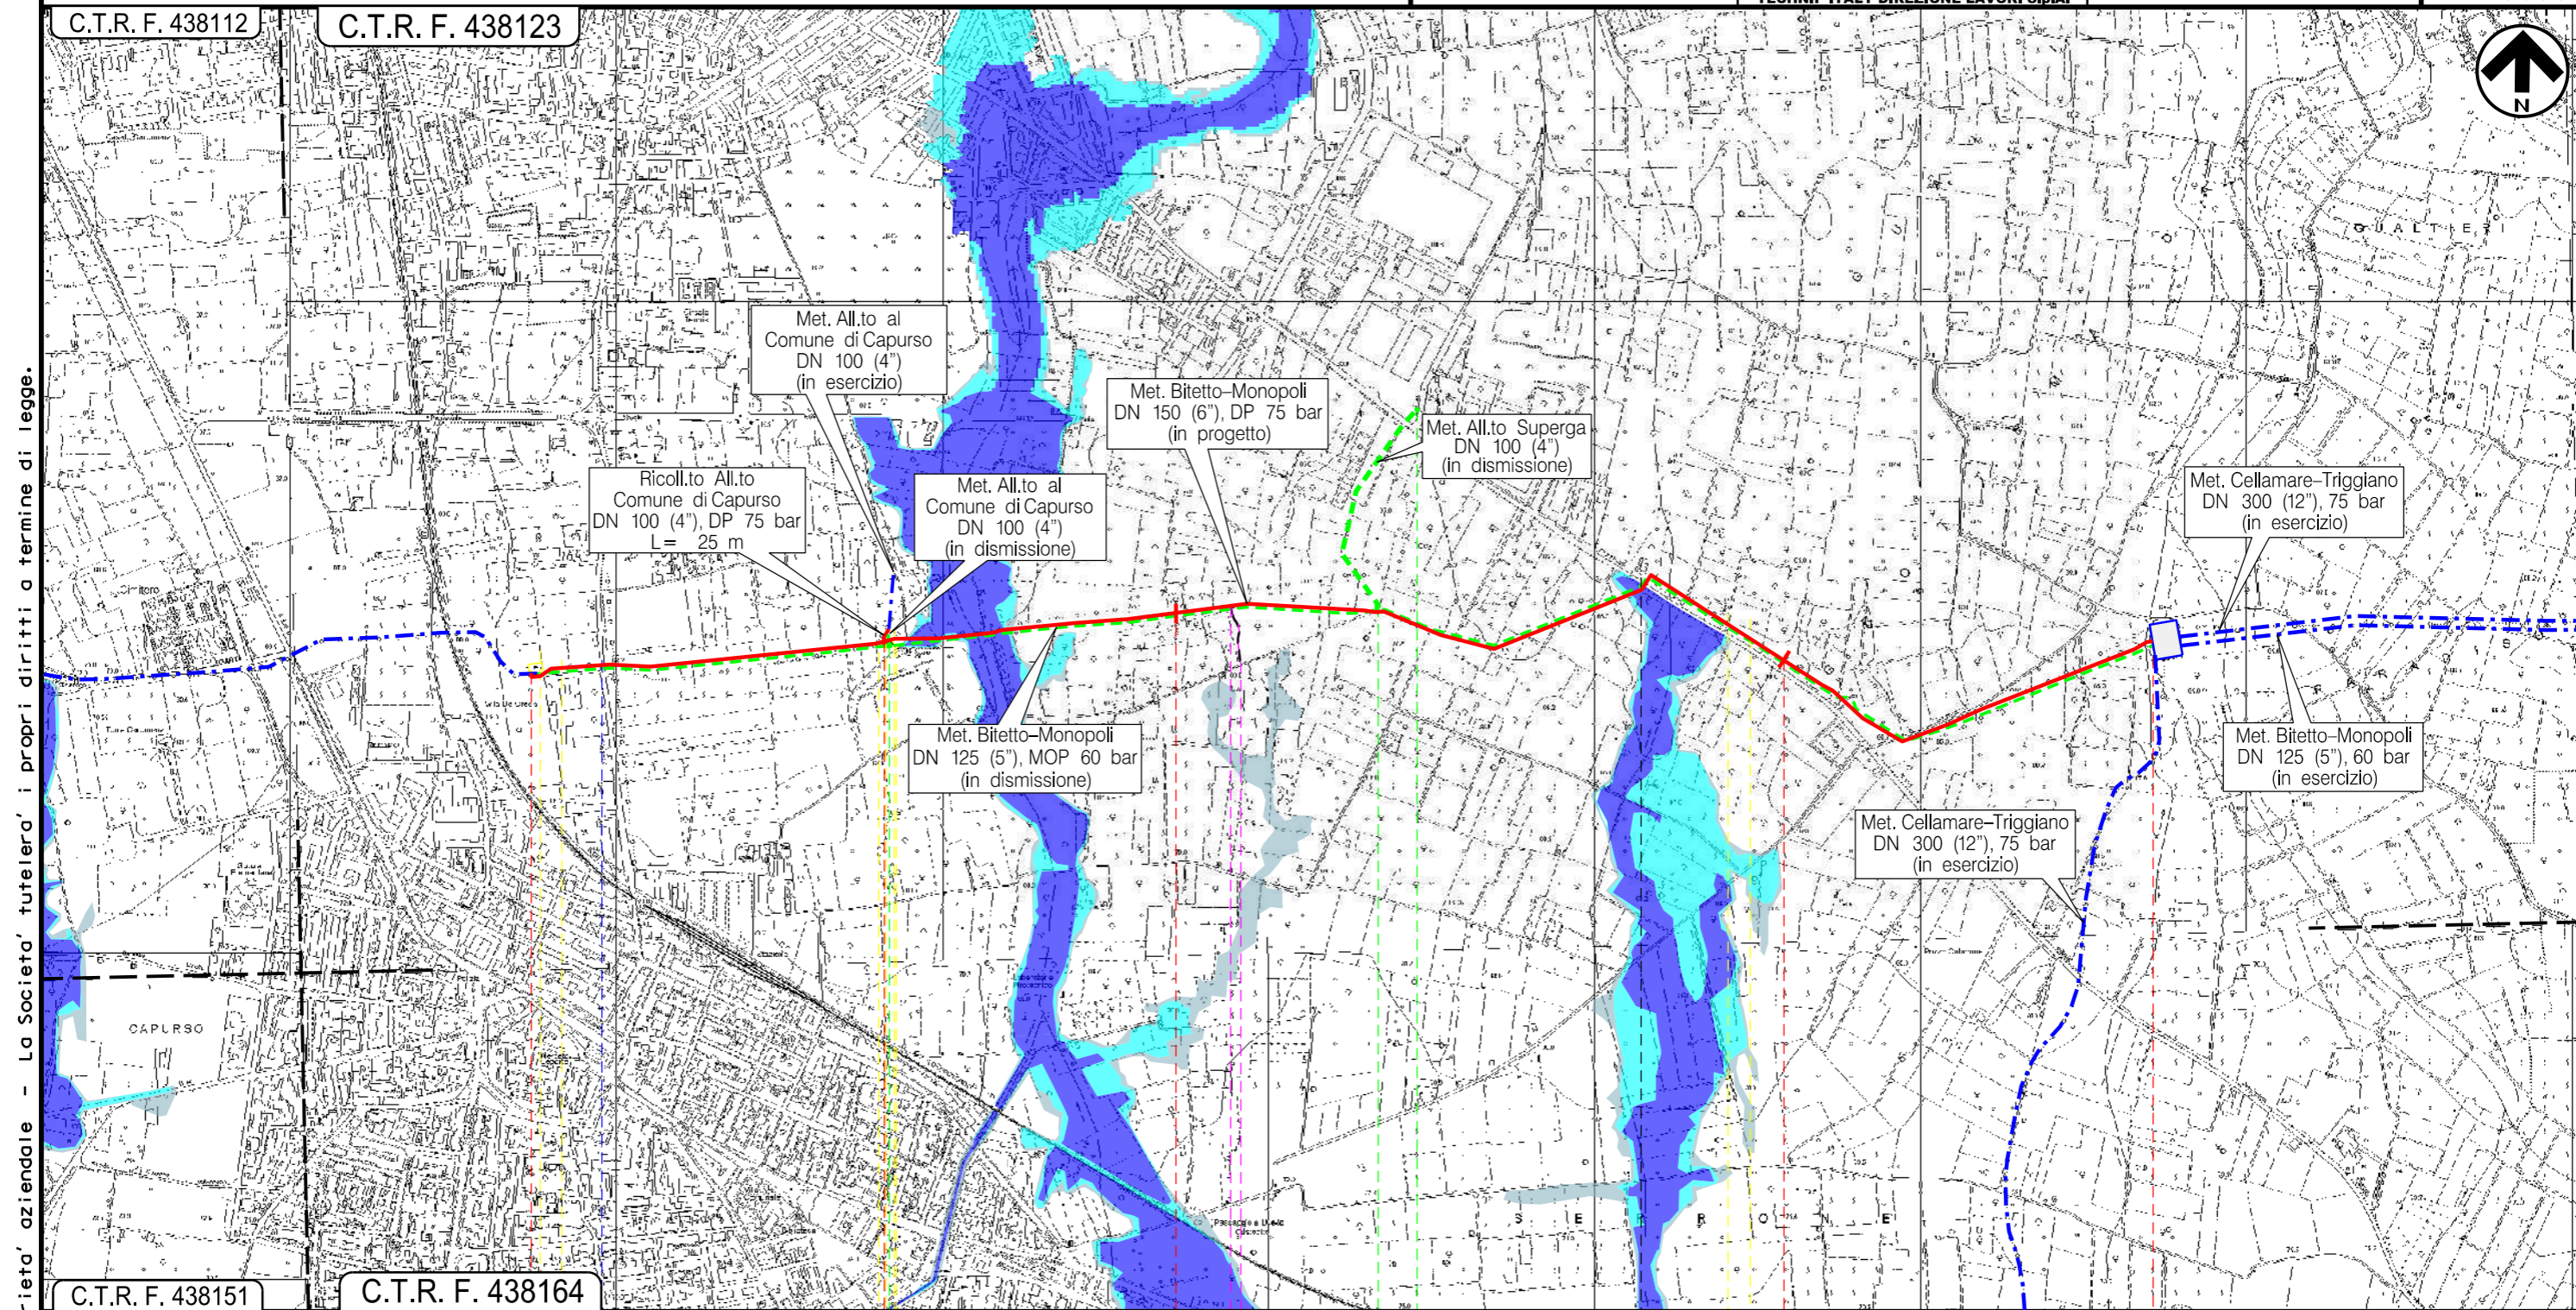

Il presente disegno e' di proprieta' aziendale - La Societa' tutelera' i propri diritti a termine di legge.



0	1	2	2+650
Capurso		Triggiano	
BA			
N. 45370/5.1	P.I.D.I. N1Km 0,575	N. 45370/6.1	N. 45370/6.3
		N. 41395/1	N. 41395/2
	via Triggiano		S.P. n.131

VARIANTE METANODOTTO BITETTO – MONOPOLI  
DN 150 (6”), DP 75 bar, ED OPERE CONNESSE

PAI – INTERFERENZE CON AREE A PERICOLOSITA' INONDAZIONE

0	30/01/2018	EMISSIONE	L. RINALDI	F. MARCHETTI	V. FORLIVESTI G. GIOVANNINI
INDICE	DATA	REVISIONI	ELABORATO	VERIFICATO	APPROVATO AUTORIZZATO
			 Ref. TPIDL: 073670C-116-DW-3252-118 TECHNIP ITALY DIREZIONE LAVORI S.p.A.		
			Dis.	PG-PAI-101	
			Comm.	NR/17335	

Foglio  
**3**  
di 3  
Scala  
**1:10000**

LEGENDA

SIMBOLOGIA CARTOGRAFICA

- |  |  |  |   |
|--|--|--|---|
|  | Metanodotto in progetto                          |  | Altre condotte di terzi                                   |
|  | Metanodotti in esercizio                         |  | Altri metanodotti in progetto                             |
|  | Metanodotti da porre fuori esercizio e rimuovere |  | Gallerie, Tunnel, Mini-Microtunnel, Raise Boring e T.O.C. |
|  | Aree impianti stacco-terminale in progetto       |  | Impianti di linea in progetto                             |
|  | Aree impianti stacco-terminale esistenti         |  | Impianti di linea su rete in esercizio                    |
|  | Piazzola di stoccaggio tubazioni                 |  | Impianti di linea da porre fuori esercizio e recuperare   |
|  | Strada di accesso all'impianto                   |  | Depositi temporanei                                       |
|  | Adeguamento strade esistenti                     |  | Strade di accesso provvisorio                             |
|  |  |  | Punto di ripresa fotografico e numerazione                |

SIMBOLOGIA MECCANICA

- Punto di intercettazione di linea (P.I.L.)
- Punto di intercettazione di derivazione importante (P.I.D.I.)
- Punto di intercettazione di derivazione semplice con stacco da P.I.L. (P.I.D.S.)
- Punto di intercettazione e derivazione semplice con stacco da Linea (P.I.D.S.)
- Punto di intercettazione con discaggio di allacciamento (P.I.D.A.)
- Punto predisposto per il discaggio di allacciamento (P.P.D.A.)
- Punto di sezionamento elettrico terminale (P.S.E.T.)
- Stazione predisposta per lancio e ricevimento PIG
- Impianto di riduzione/regolazione della pressione

–Autorita' di Bacino della Puglia–  
PIANO DI BACINO  
STRALCIO ASSETTO IDROGEOLOGICO

**PAI**

L. 18.05.1989 n.183, art. 17, comma 6 ter e s.m.l.

LEGENDA PERICOLOSITA' INONDAZIONE:

- ALTA PERICOLOSITA' IDRAULICA
- MEDIA PERICOLOSITA' IDRAULICA
- BASSA PERICOLOSITA' IDRAULICA

Il presente disegno e' di proprieta' aziendale - La Societa' tutelera' i propri diritti a termine di legge.

Progressiva chilometrica	N.	
Comuni		
Province		
Impianti	TIPO - N. - PROGR. km	TIPO - N. - ESISTENTE
Attraversamenti	TIPOLOGIA ATTRAVERSATA (SS n. **, corso d'acqua, ferrovia, ecc.)	
Strade - Piste - Piazzole tubazioni	ACCESSO IMPIANTI	ADEGUAMENTI STRADE
Fascia di lavoro	ALLARGATA	RIDOTTA
Scavabilita' terreni	SCIOLTI (T)	ROCCIA TENERA (RT)
Ripristini morfologici	TIPOLOGIA RIPRISTINO ( Dis. ST - XXX )	
Ripristini vegetazionali	INERBIMENTI	PIANTAGIONI