




DOCUMENTI DI RIFERIMENTO	N.

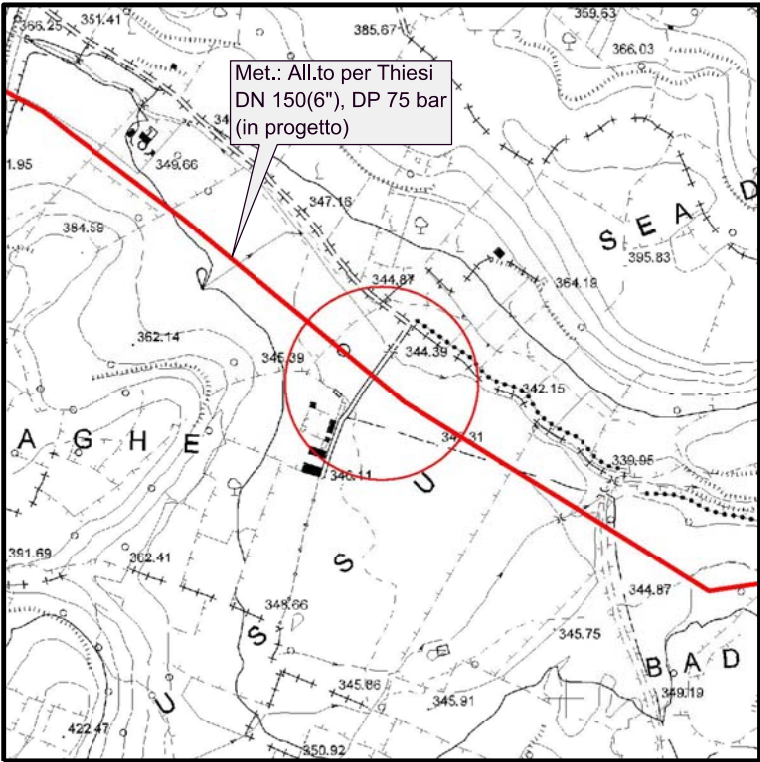


COROGRAFIA 1:10000  
CTR 480060

1	Marzo 2018	REVISIONE	AMORUSO	BRUNETTI	CAFFARELLI
0	Giugno 2017	EMISSIONE	AMORUSO	BRUNETTI	SCIOSCI
Rev.	DATA	DESCRIZIONE	ELABORATO	VERIFICATO	APPROVATO
CLIENTE		PROGETTISTA	WBS NR/ COD. TEE COMMESSA SAIPEM 023068		UNITA' N° 000
			DIS. N. LC-D- 83650		
			REVISIONE 1		
			FG 1 DI 2		
			SCALA		
		PUNTO DI INTERCETTAZIONE DI LINEA - PIL n. 1 Loc. "BAD RUNAGHE"			


MITIGAZIONE  
IMPATTO VISIVO

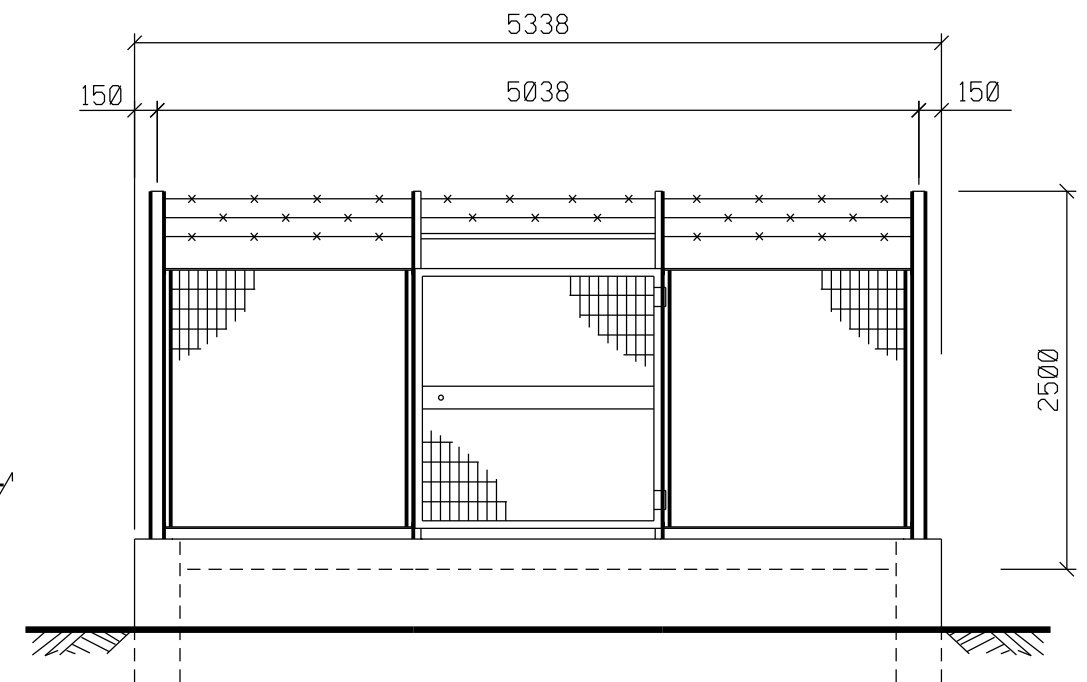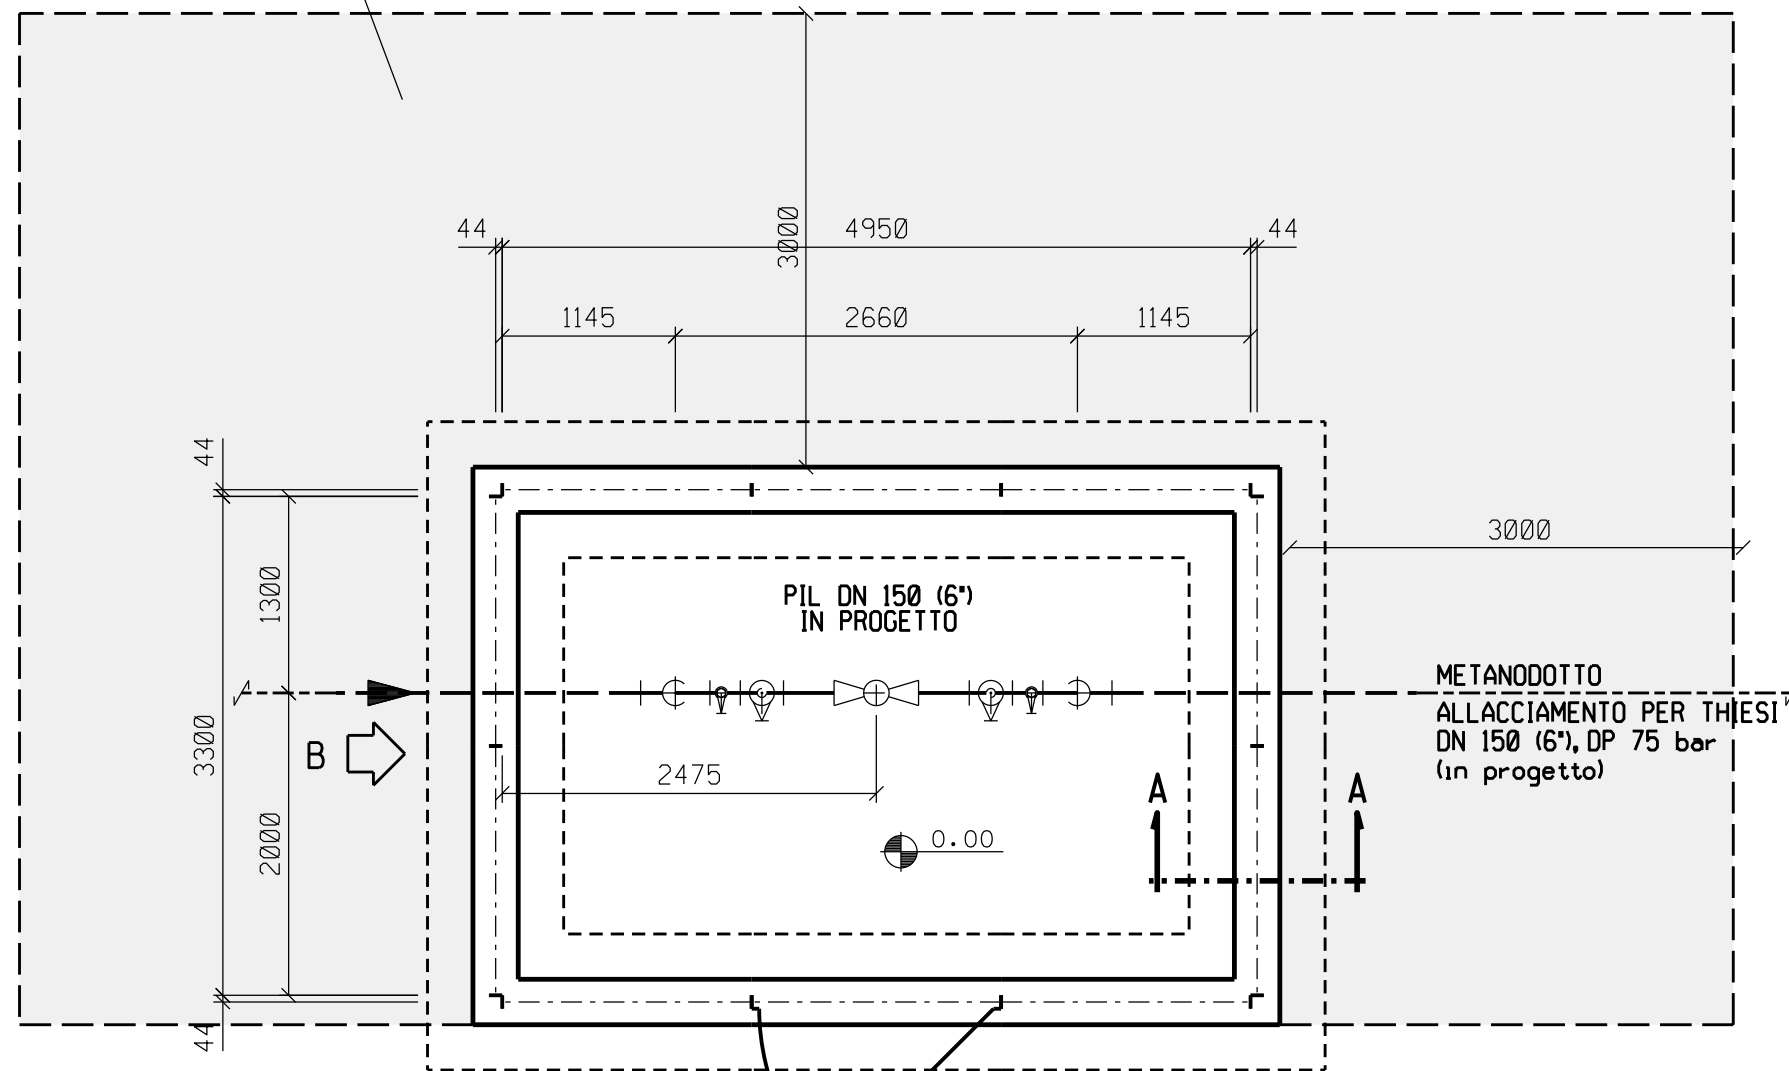

PROSPETTO A

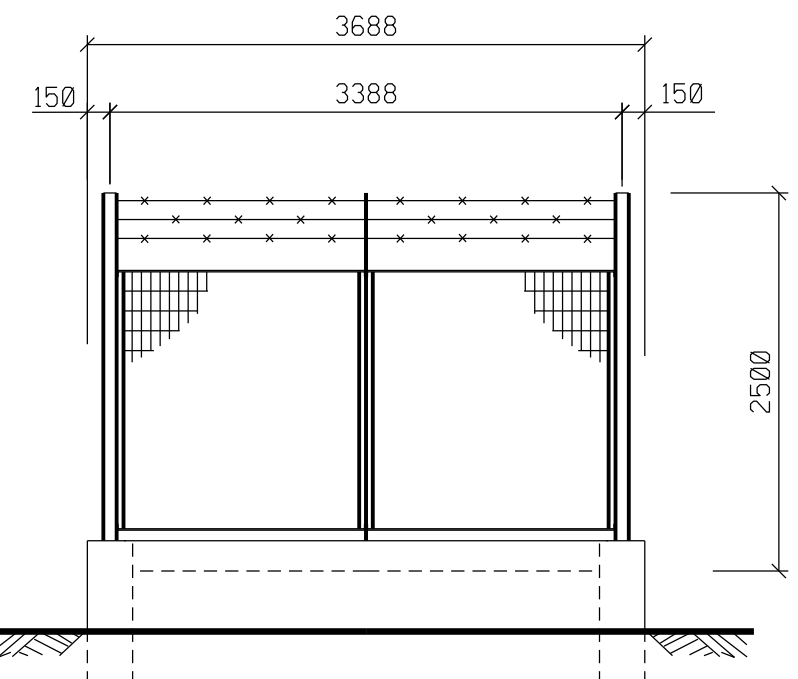

PROSPETTO B

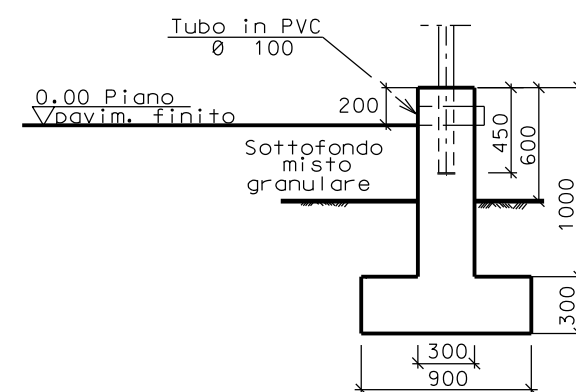

SEZIONE A - A



SCALA = 1:50