


DOCUMENTI DI RIFERIMENTO	N.


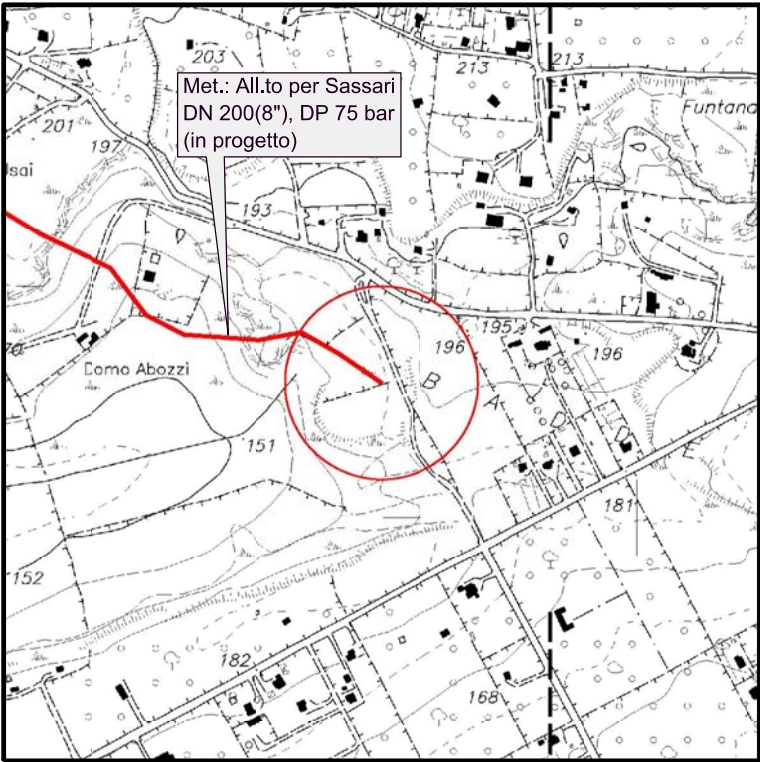


COROGRAFIA 1:10000
CTR 459060


1	Marzo 2018	REVISIONE	AMORUSO	BRUNETTI	CAFFARELLI
0	Giugno 2017	EMISSIONE	AMORUSO	BRUNETTI	SCIOSCI
Rev.	DATA	DESCRIZIONE	ELABORATO	VERIFICATO	APPROVATO
CLIENTE		PROGETTISTA	WBS NR/ COD. TEE COMMESSA SAIPEM 023068		UNITA' N° 000
			DIS. N. LC-D-83644		
			REVISIONE 1		
		PUNTO DI INTERCETTAZIONE CON DISCAGGIO DI ALLACCIAMENTO - PIDA Loc. "LANDRIGGA"	FG. 1	DI 2	
			SCALA		



PUNTO DI INTERCETTAZIONE CON DISCAGGIO DI ALLACCIAMENTO PIDA	WBS NR/ COD. TEC	Fg. 2 di 2
	COMMESSA SAIPEM 023068	UNITA' N. 000
-PIANTA E PROSPETTI-		LC-D-83644

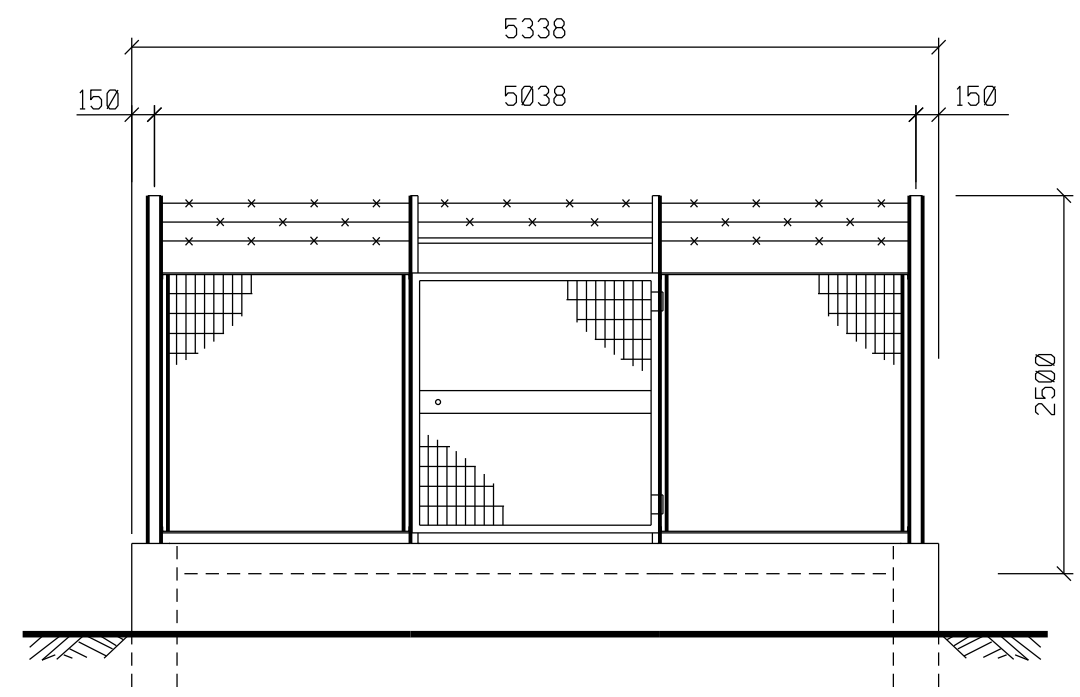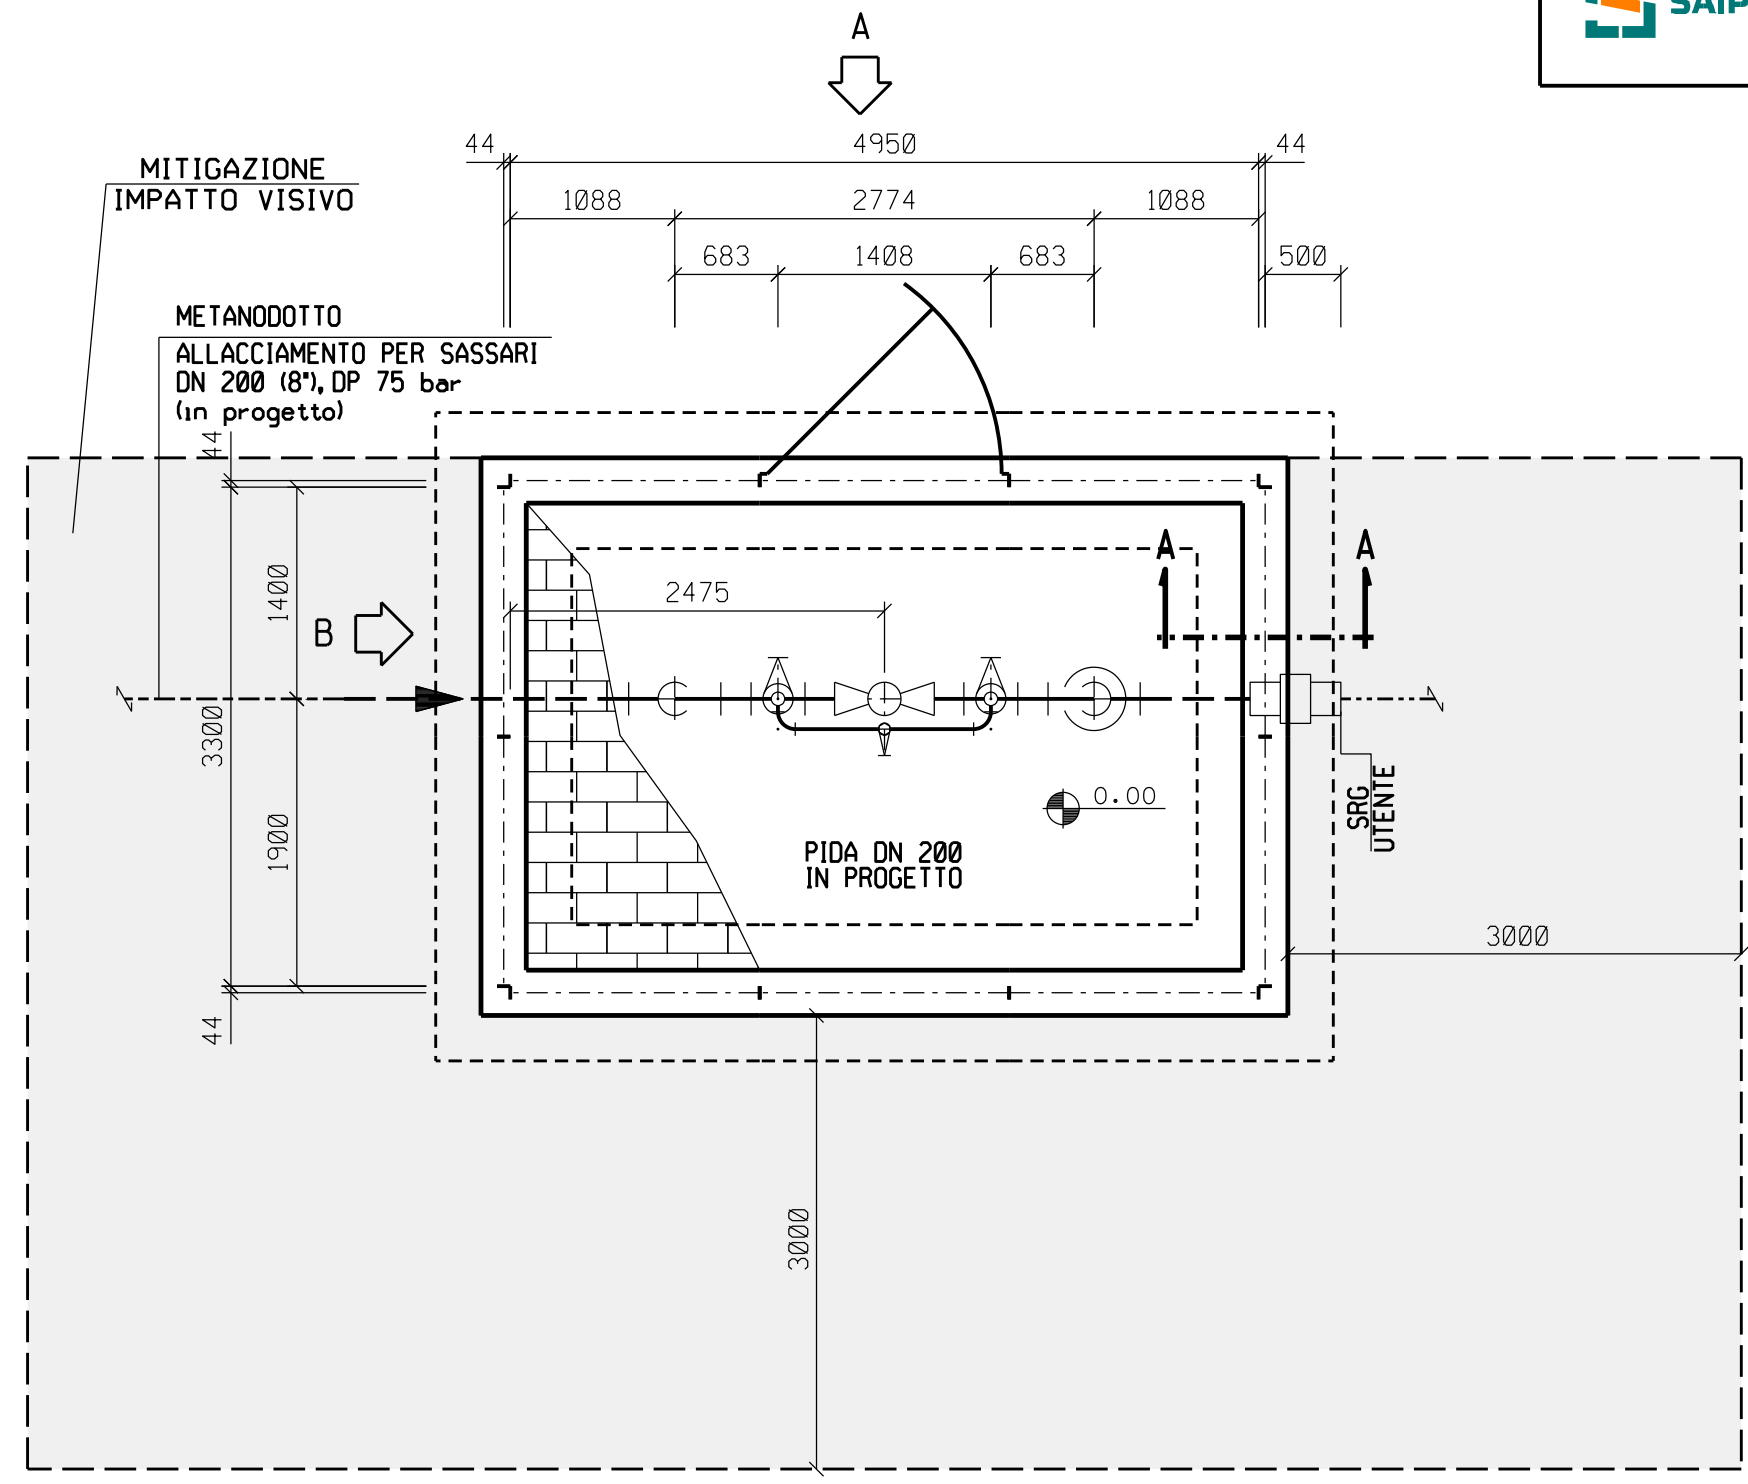

PROSPETTO A

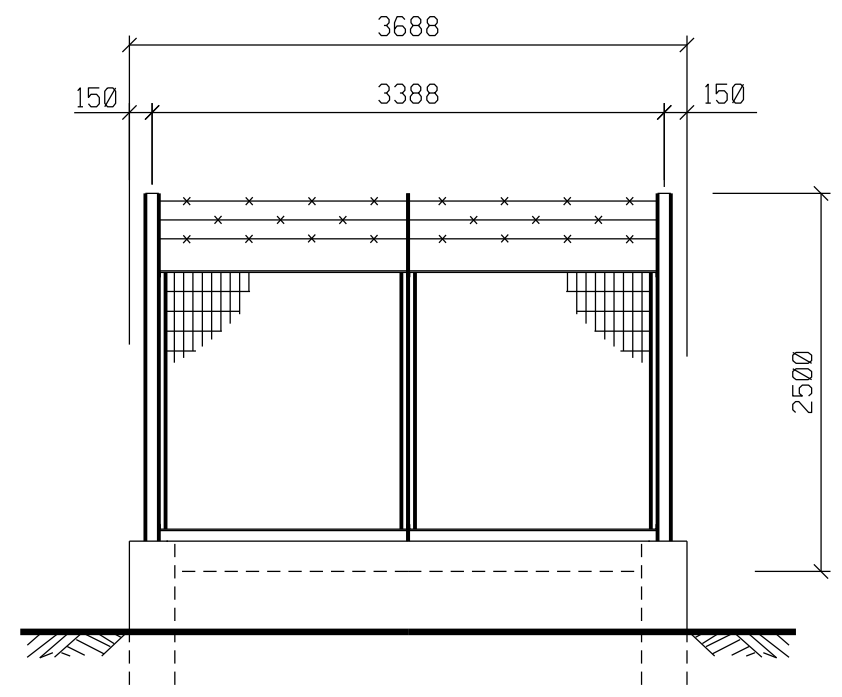

PROSPETTO B

