

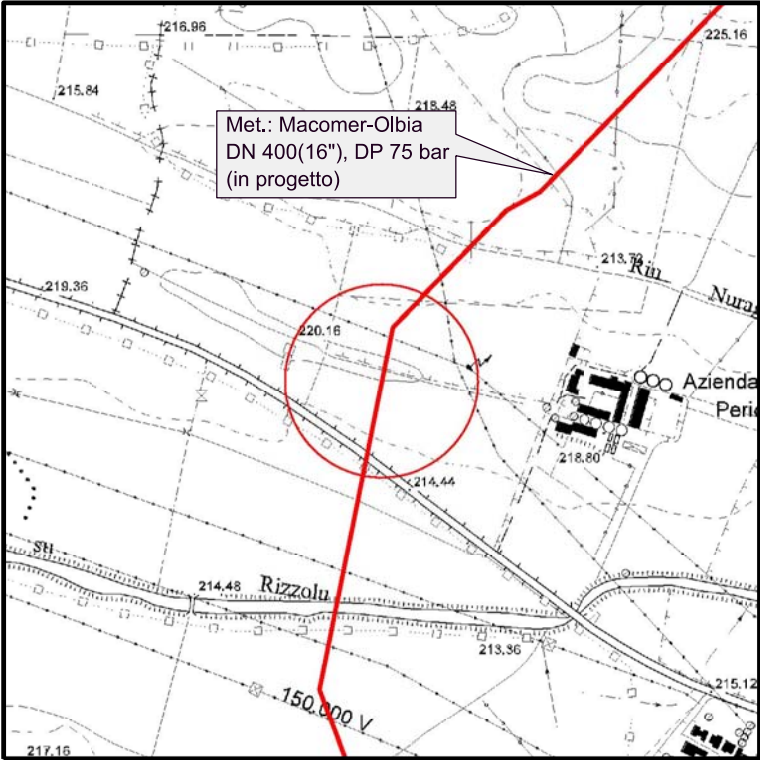



| DOCUMENTI DI RIFERIMENTO | N. |
|--------------------------|----|
| | |
| | |

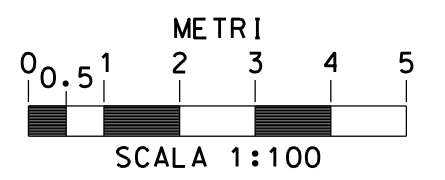


COROGRAFIA 1:10000
CTR 460150

| 1 | Marzo 2018 | REVISIONE | AMORUSO | BRUNETTI | CAFFARELLI |
|---|-------------|-------------|--|------------|------------------|
| 0 | Giugno 2017 | EMISSIONE | AMORUSO | BRUNETTI | SCIOSCI |
| Rev. | DATA | DESCRIZIONE | ELABORATO | VERIFICATO | APPROVATO |
| CLIENTE | | PROGETTISTA | WBS NR/ COD. TEE COMMESSA SAIPEM 023068 | | UNITA' N° 000 |
| | | | DIS. N. LC-D-83620 | | |
| | | | REVISIONE 1 | | |
| | | | FG 1 DI 3 | | |
| | | | SCALA | | |
| METANIZZAZIONE SARDEGNA Metanodotto: MACOMER - OLBIA DN 400(16''), DP 75 bar | | | | | |
| PUNTO DI INTERCETTAZIONE DI DERIVAZIONE IMPORTANTE - PIDI n 6 Loc. "AZ. AGRICOLA PERICU" | | | | | |

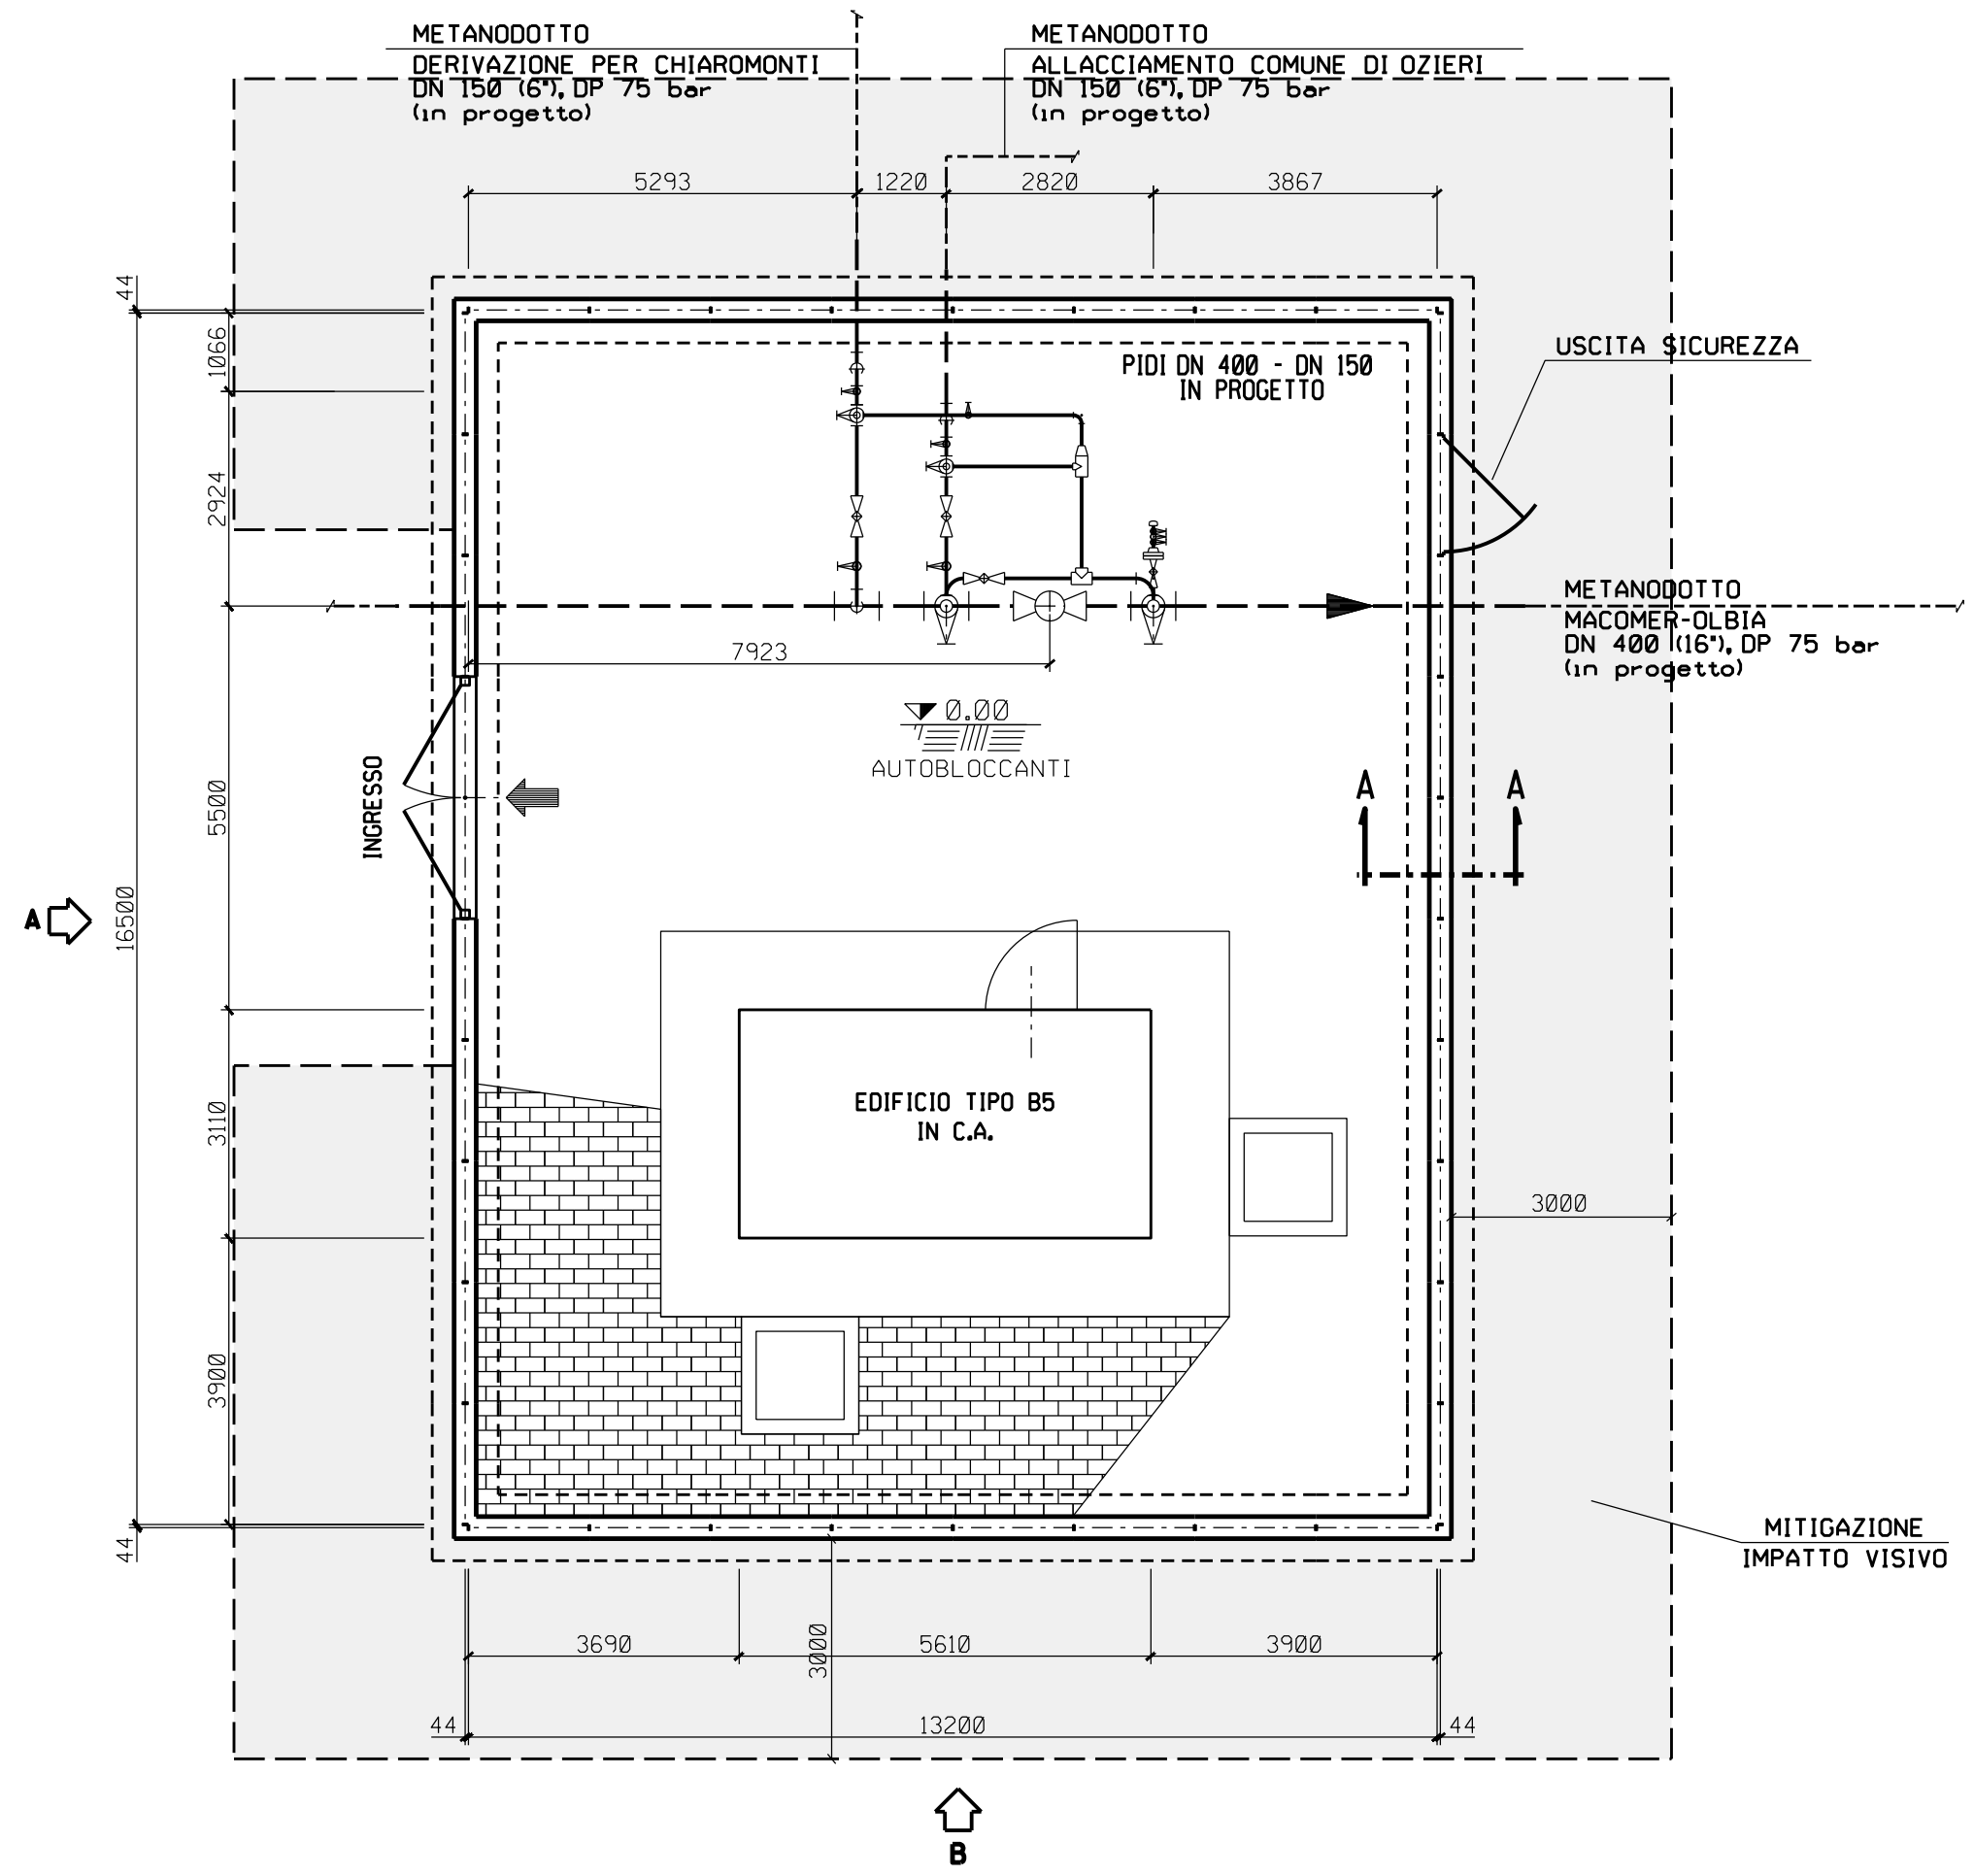


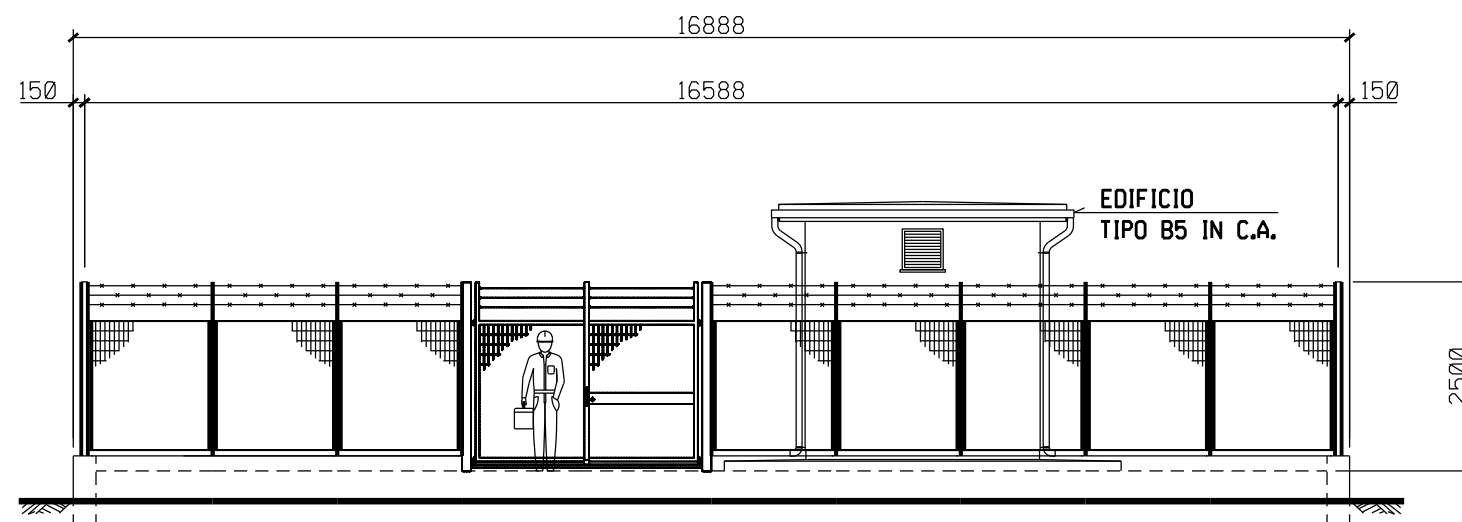

PROSPETTO A

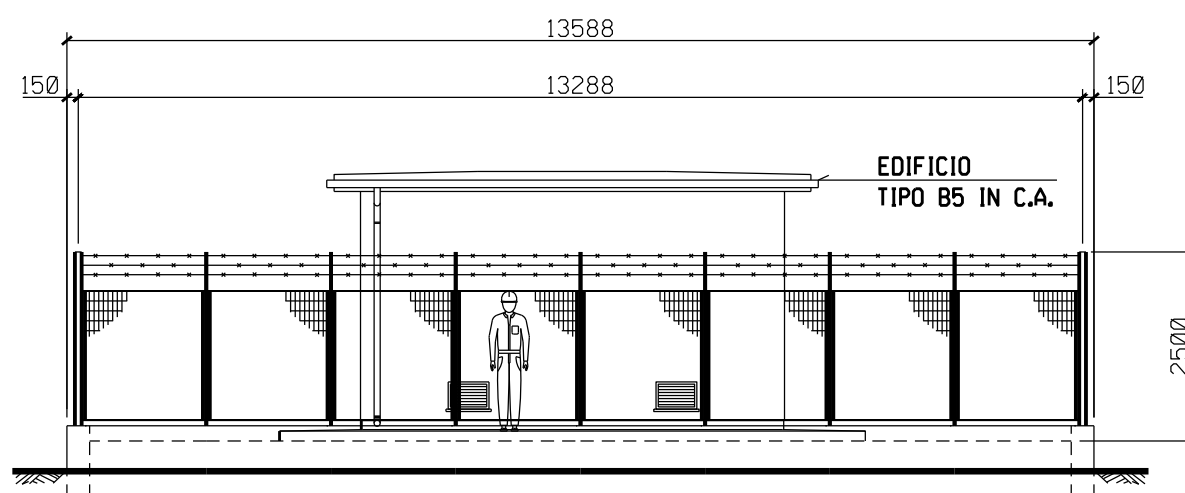

PROSPETTO B

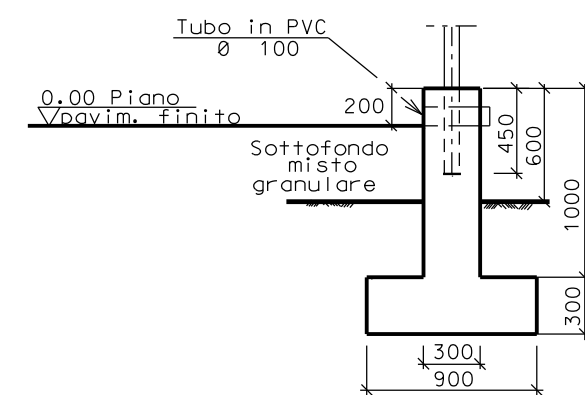

SEZIONE A - A

