








( PUNTO DI INTERCETTAZIONE DI LINEA )  
PIL n. 1

WBS NR/ COD. TEC	Fg. 2 di 2
COMMESSA SAIPEM 023068	UNITA' N. 000
LC-D-83630	


-PIANTA E PROSPETTI-

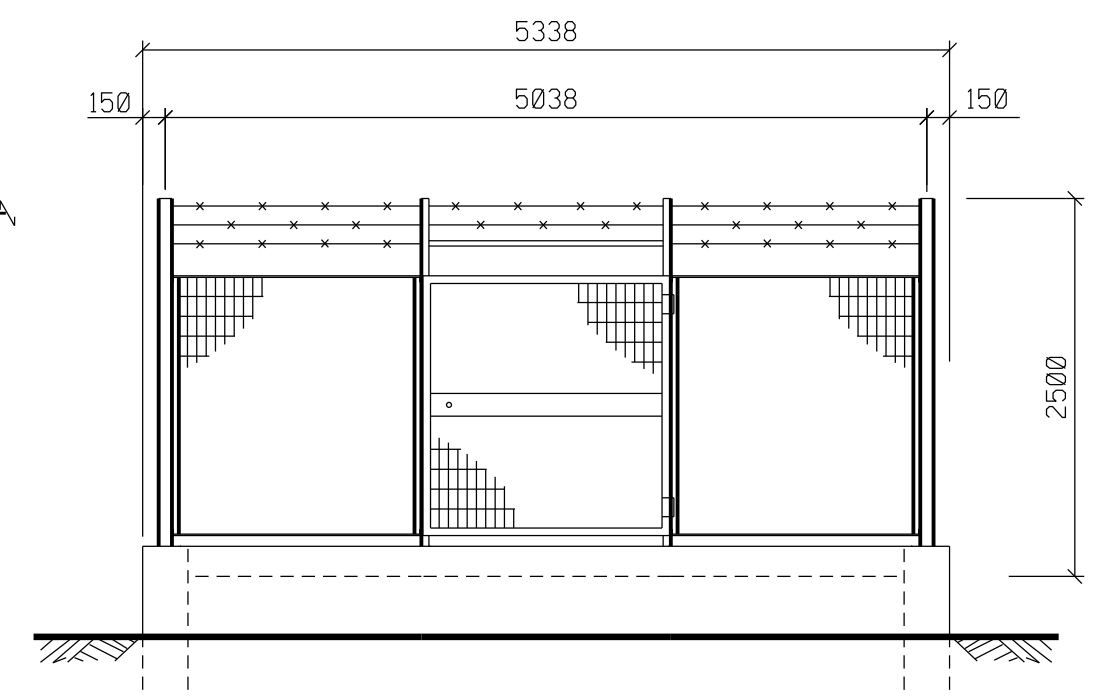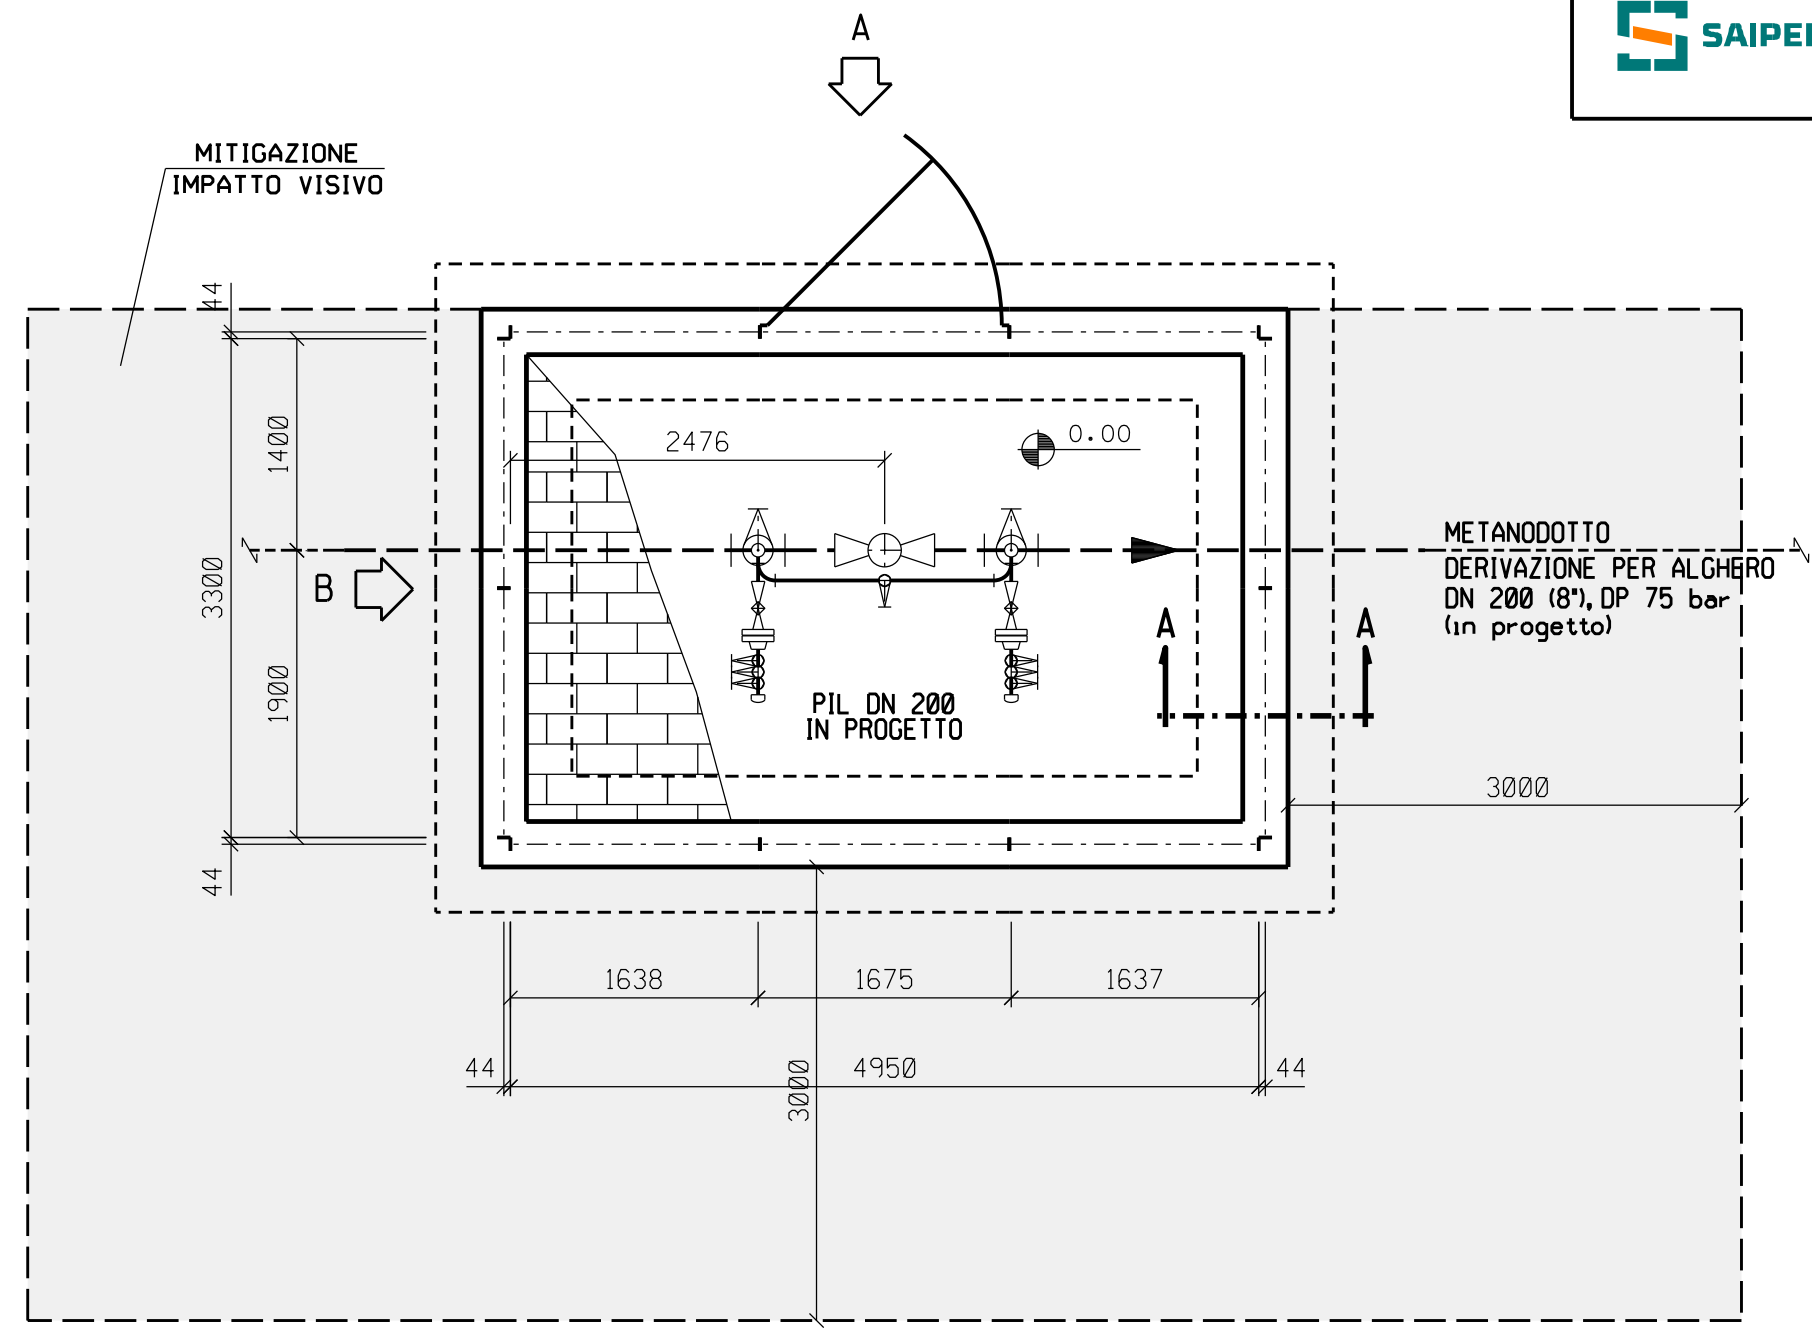

PROSPETTO A

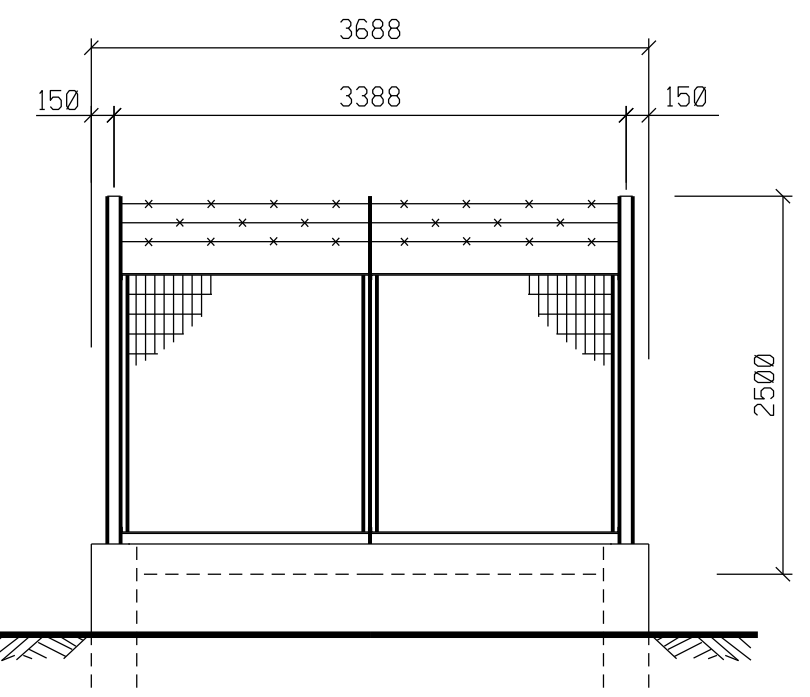

PROSPETTO B

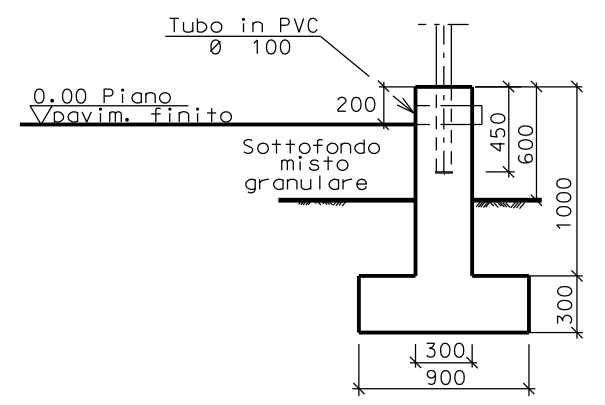

SEZIONE A - A



SCALA = 1:50