


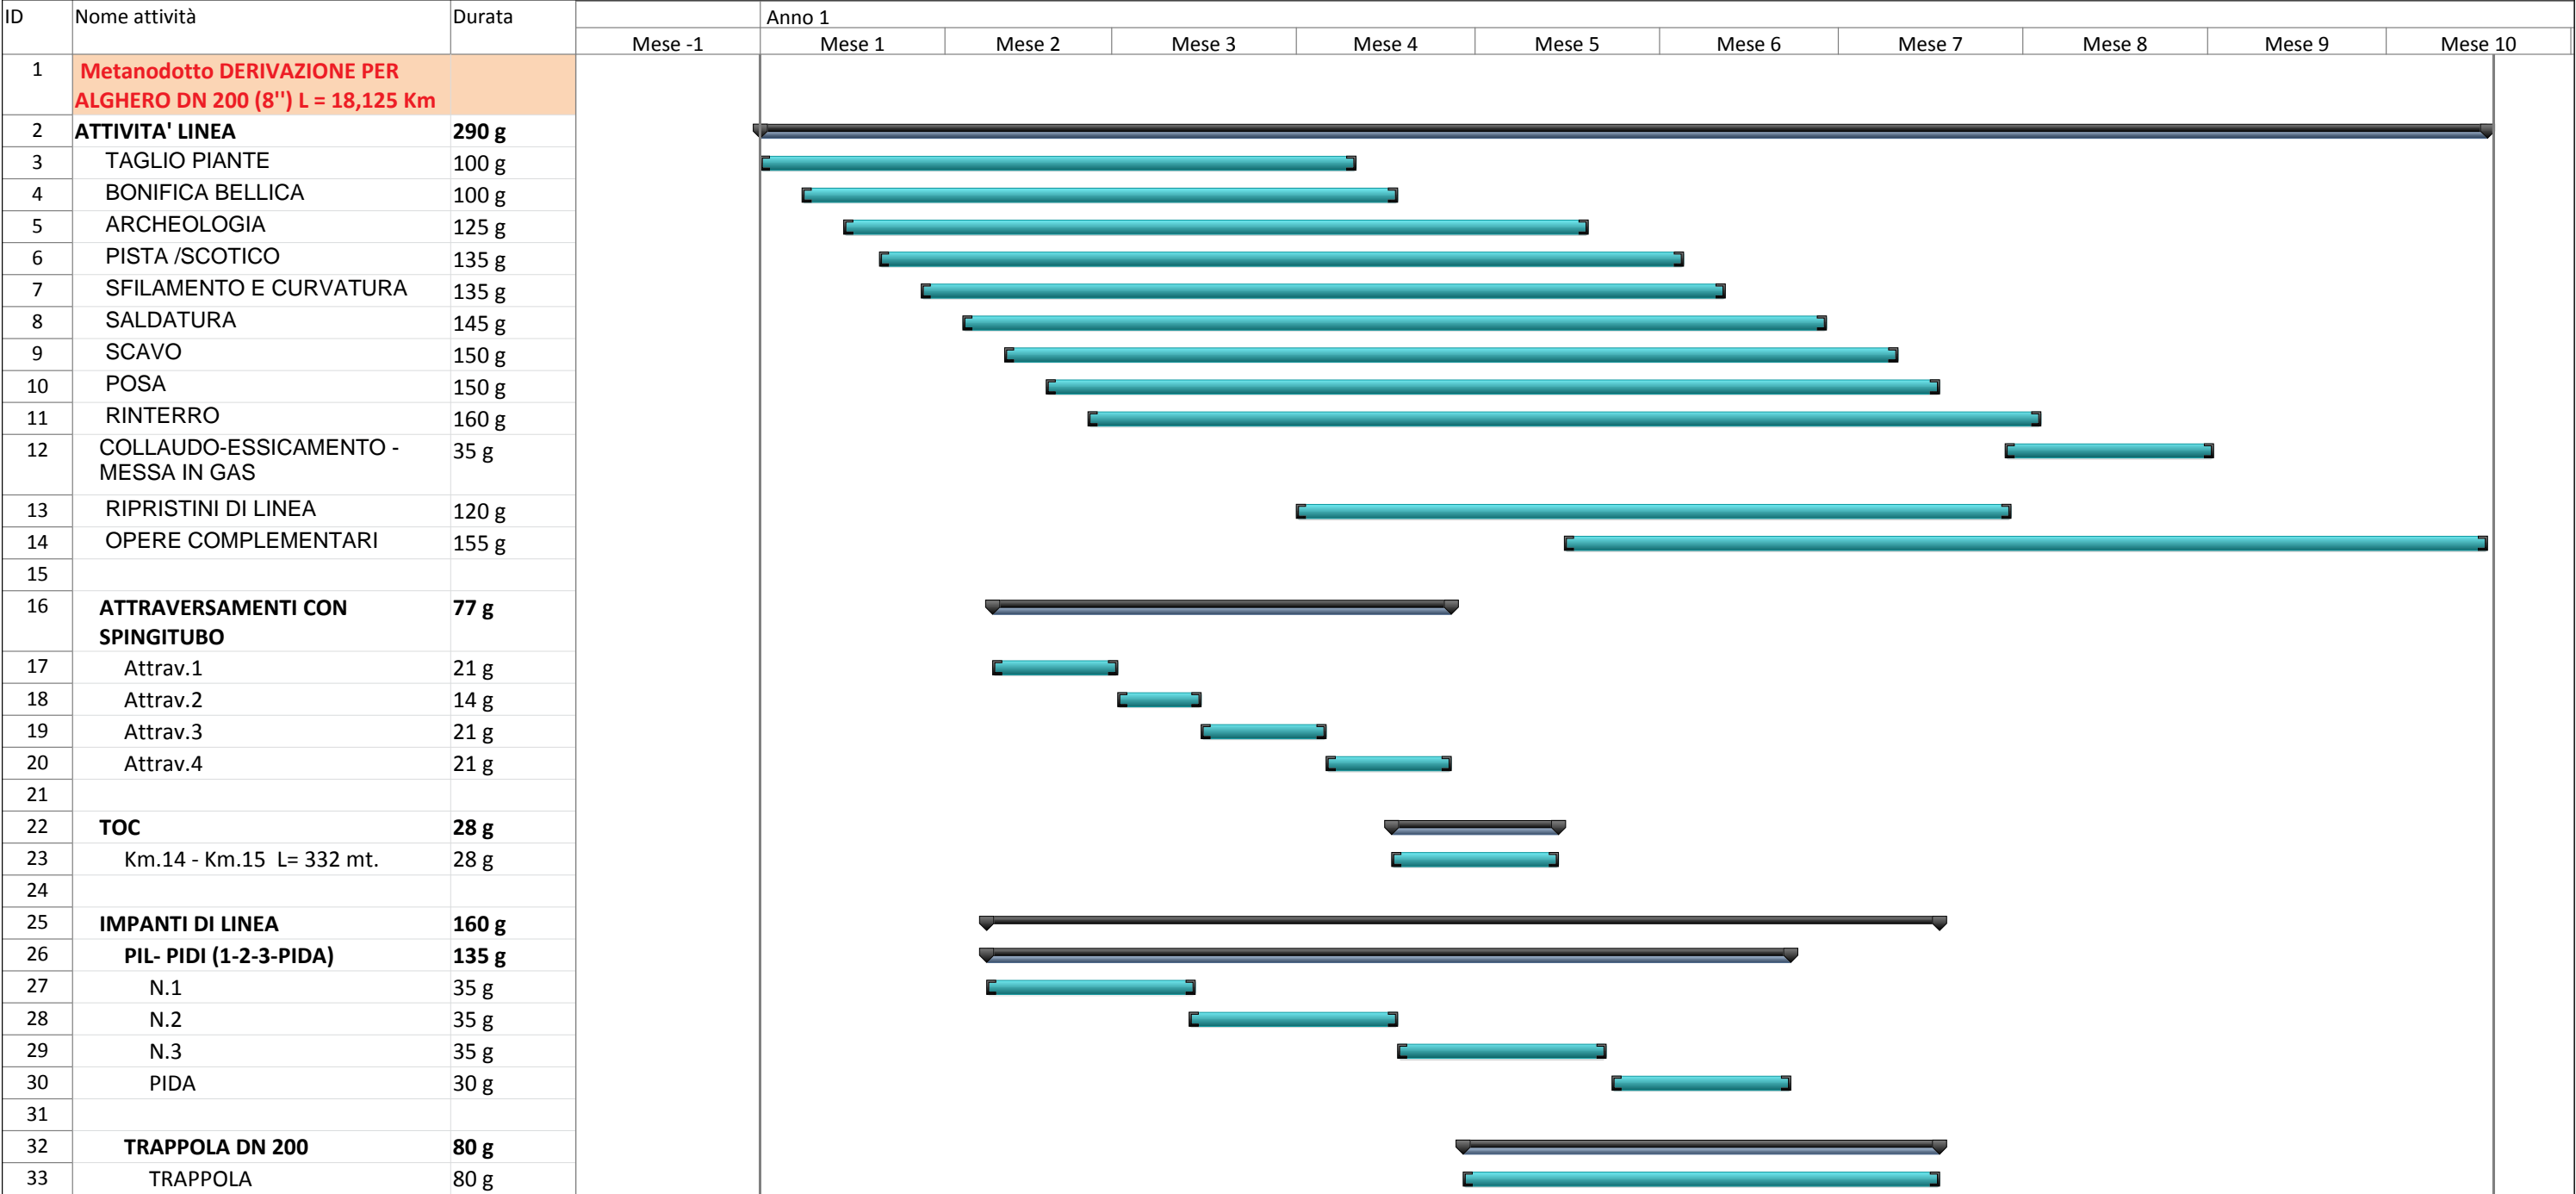

Metanodotto DERIVAZIONE PER ALGHERO DN 200 (8") - L = 18,125 Km



Progetto: Proget1
Data: ven 11/05/18

Attività

Divisione

Cardine

Riepilogo

Riepilogo progetto

Attività esterne

Cardine esterno

Attività inattiva

Cardine inattiva

Riepilogo inattiva

Attività manuale

Solo-durata

Riporto riepilogo manuale

Riepilogo manuale

Solo inizio

Solo-fine

Scadenza

Avanzamento

Pagina 1