


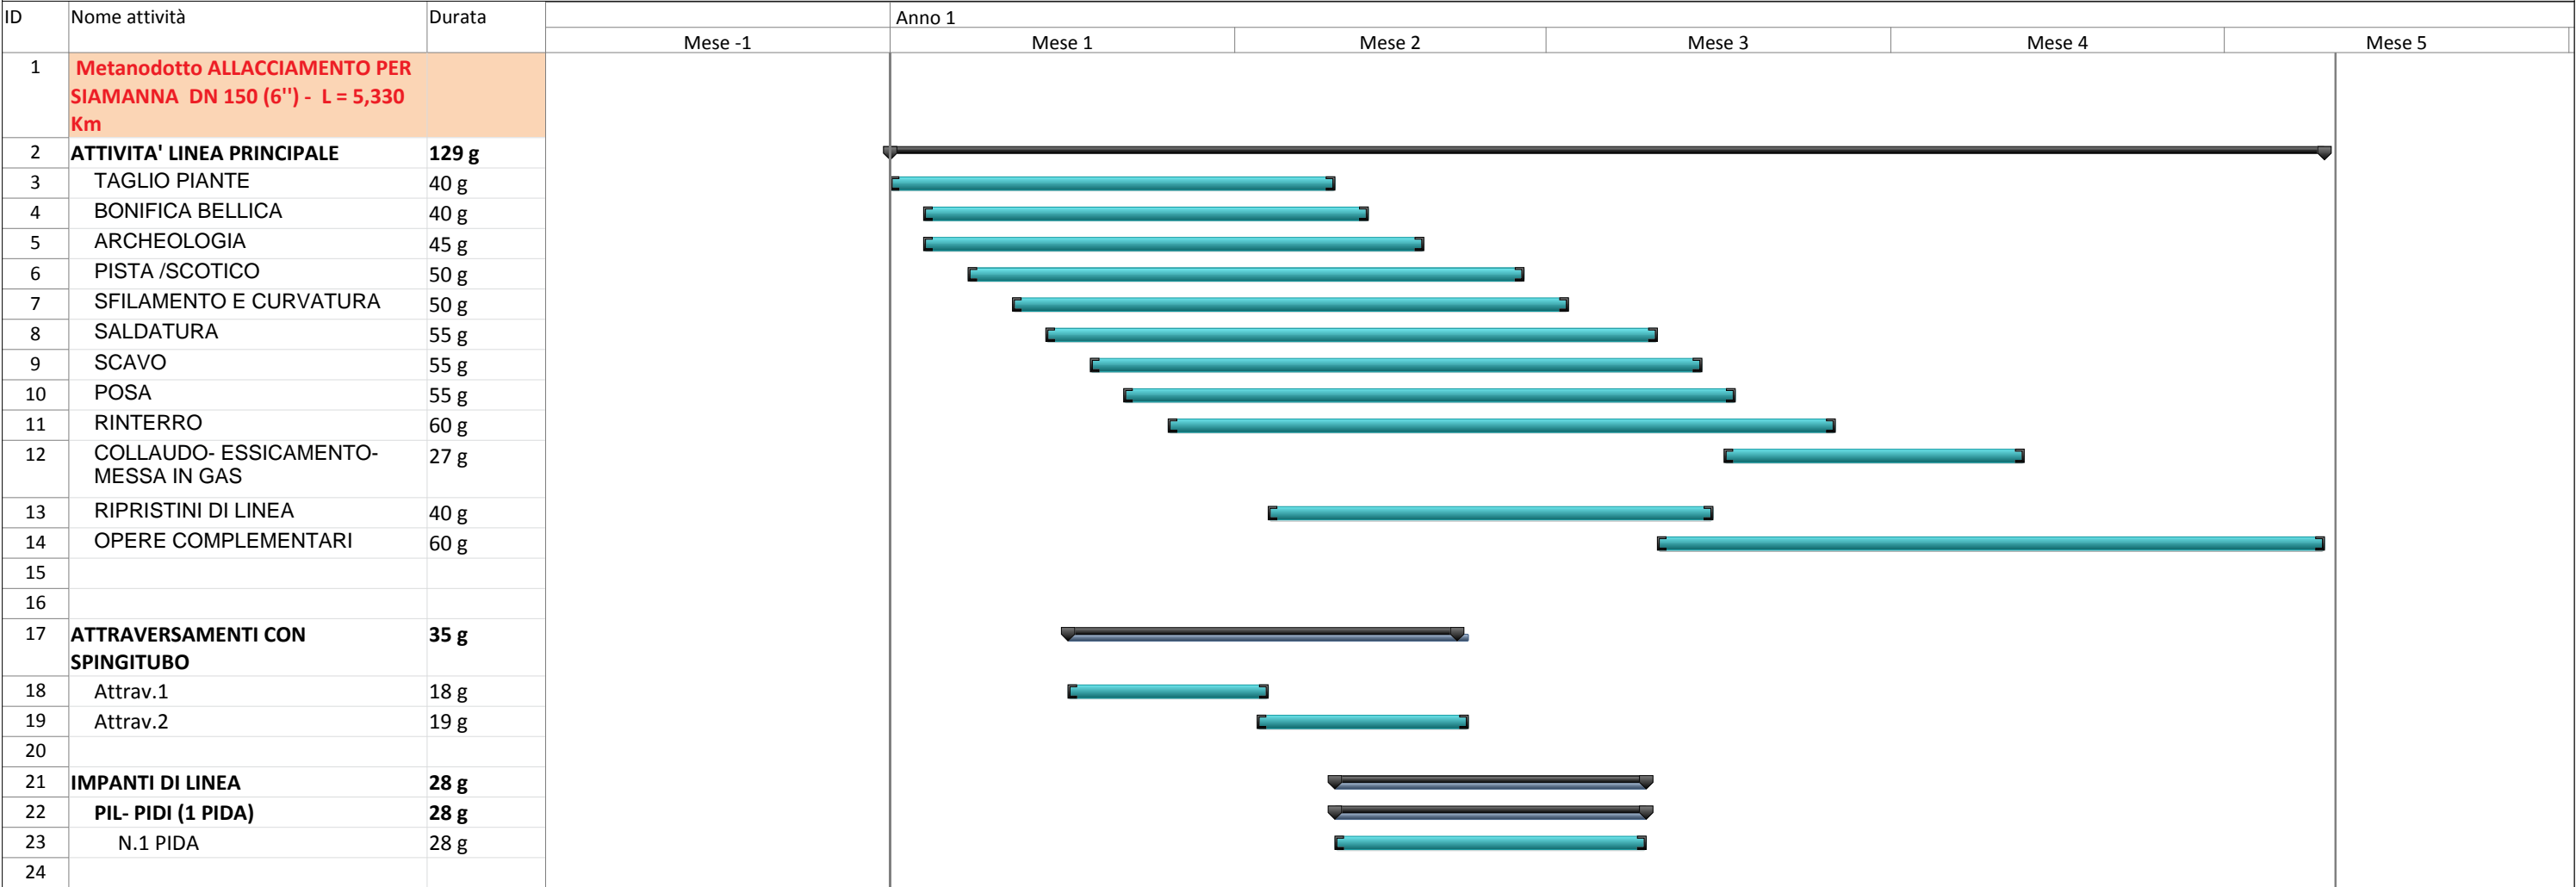

Metanodotto ALLACCIAMENTO PER SIAMANNA DN 150 (6") - L = 5,330 Km



Attività

Divisione

Cardine

Riepilogo

Riepilogo progetto

Attività esterne

Cardine esterno

Attività inattiva

Cardine inattiva

Riepilogo inattiva

Attività manuale

Solo-durata

Riporto riepilogo manuale

Riepilogo manuale

Solo inizio

Solo-fine

Scadenza

Avanzamento