



PLANIMETRIA SERVIZI AUSILIARI SSE - SCALA 1:100

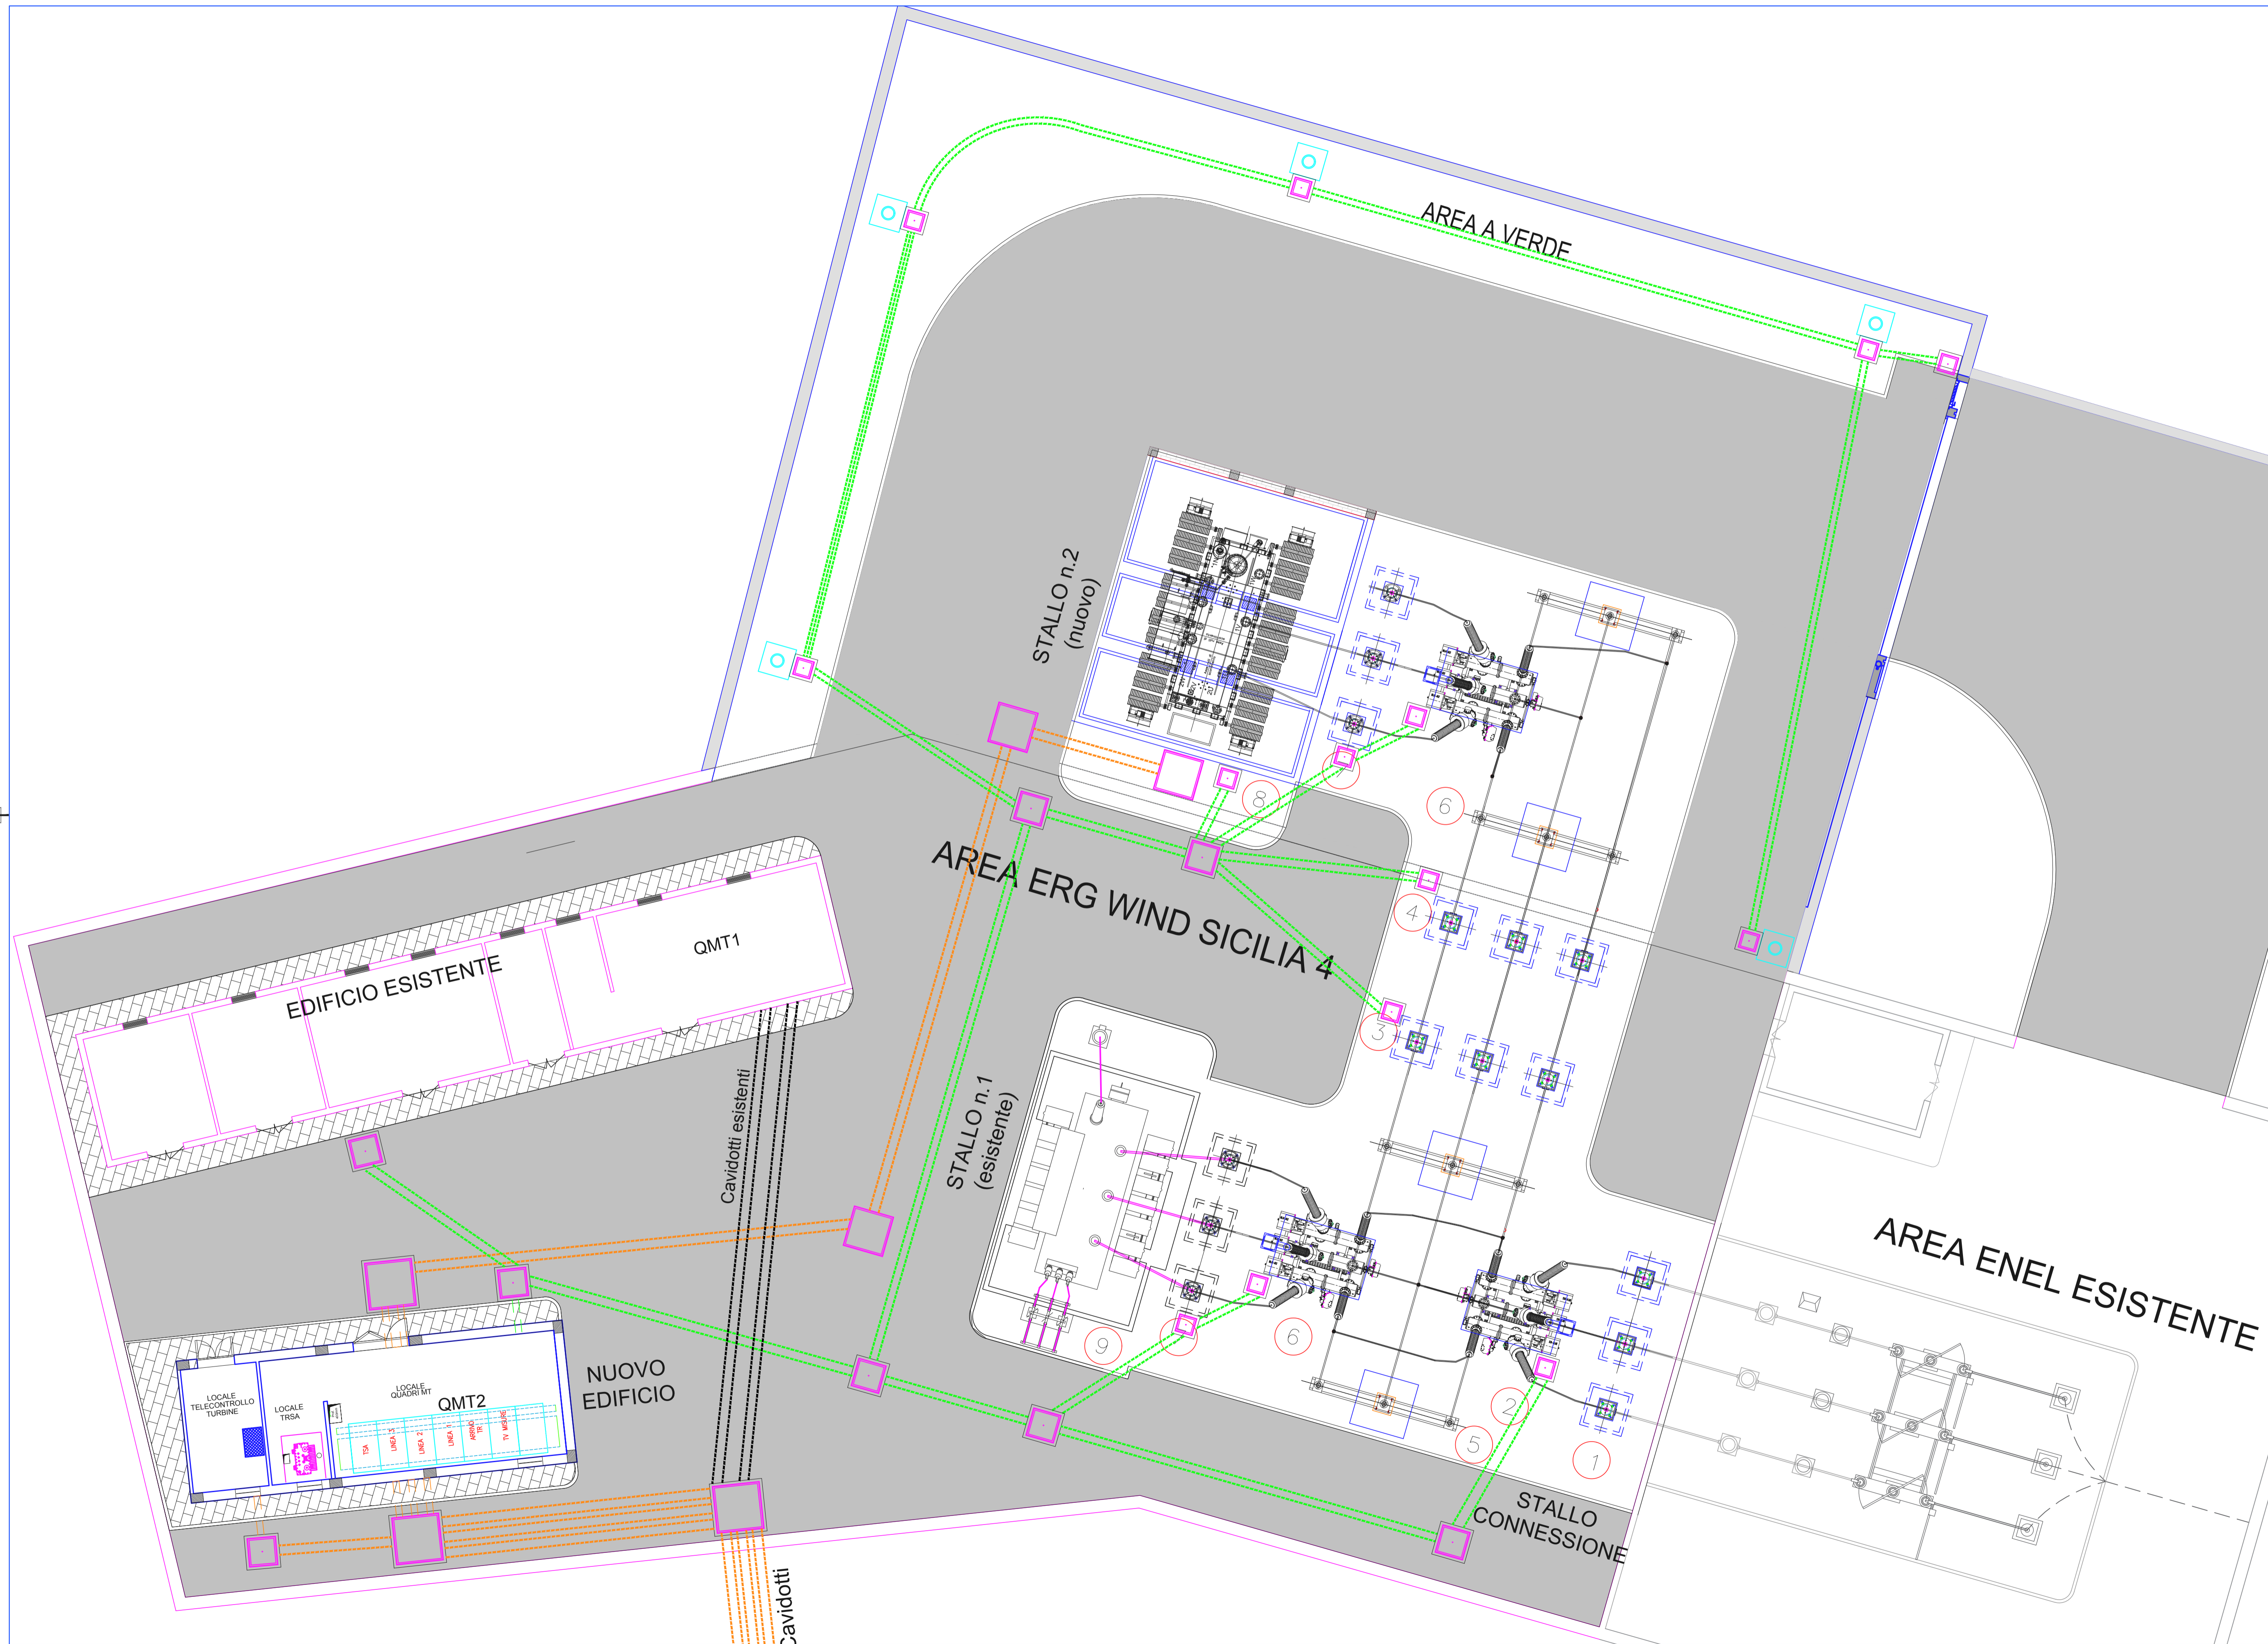

PARTICOLARE SERVIZI AUSILIARI EDIFICIO SSE DI NUOVA REALIZZAZIONE - SCALA 1:50

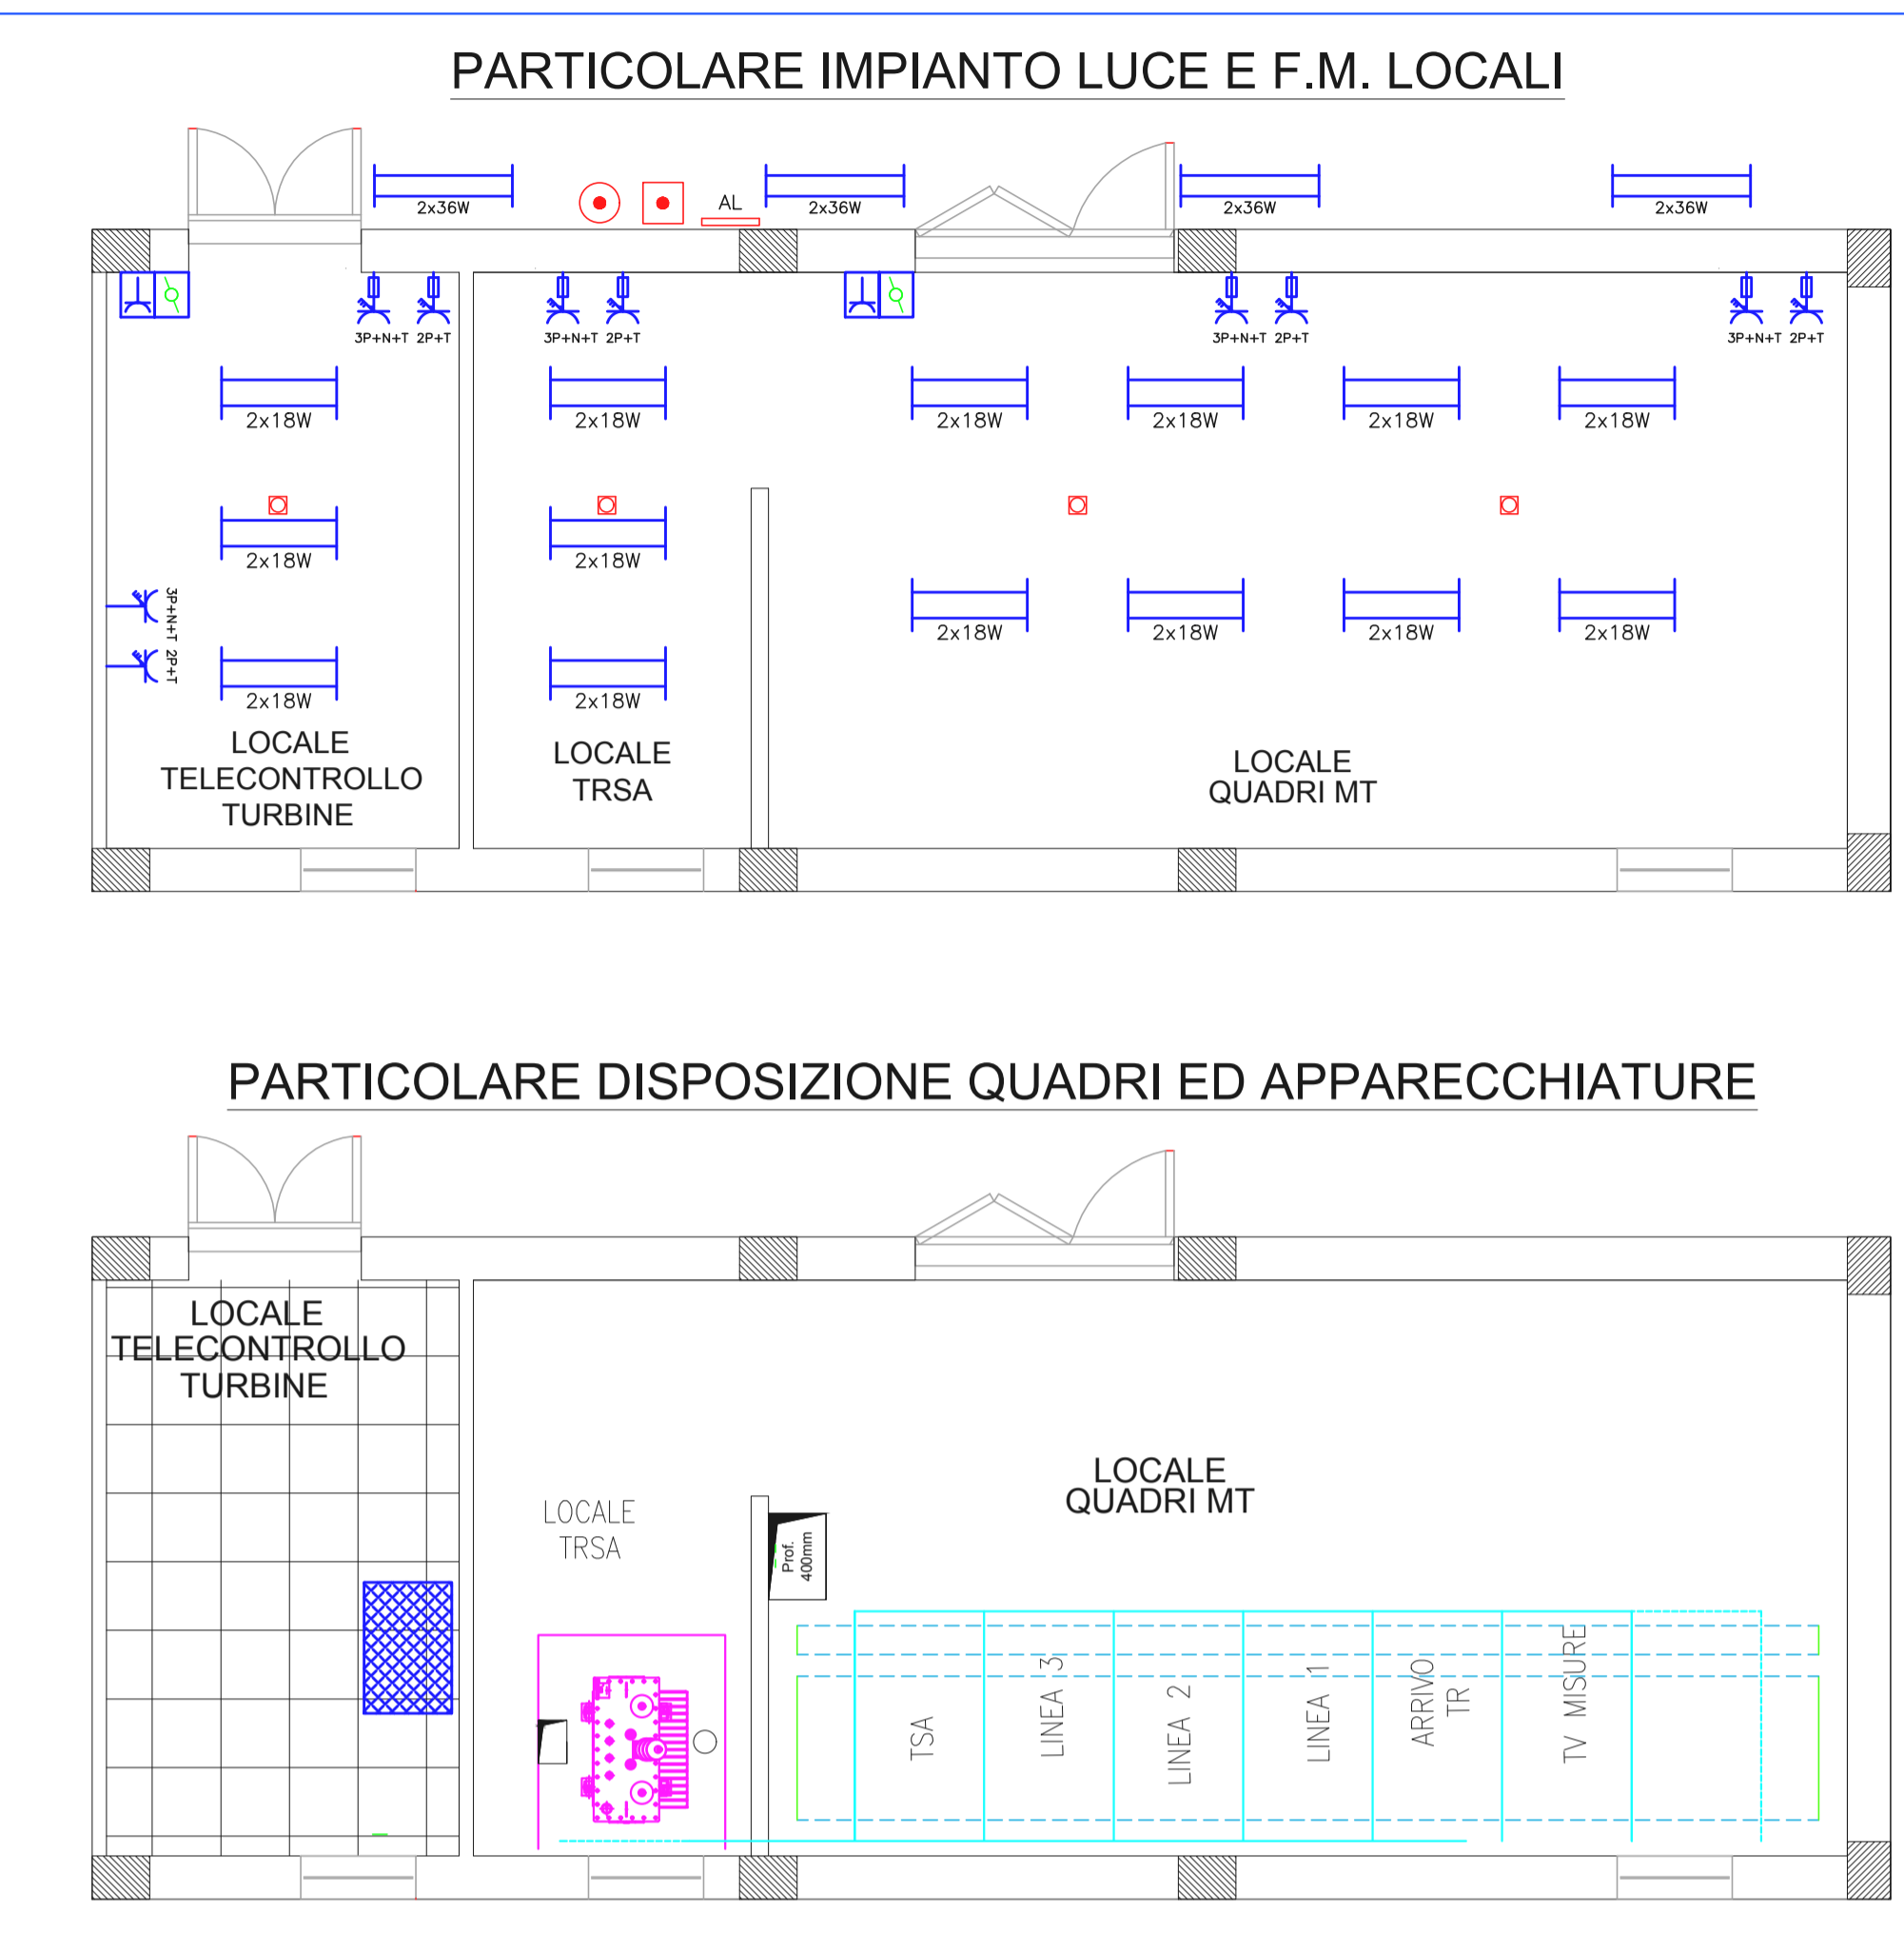

LISTA APPARECCHIATURE SEZIONE AT

DESCRIZIONE	POSIZIONE
ISOLATORI UNIPOLARI	1
MODULO PASS MD (SEZIONATORE+INTERRUTTORE+TA)	2
TRASFORMATORE DI TENSIONE INDUTTIVO	3
TRASFORMATORE DI TENSIONE CAPACITIVO	4
ISOLATORI SBARRE PRINCIPALI	5
MODULO PASS MD (SEZIONATORE+INTERRUTTORE+TA)	6
SCARICATORE	7
TRASFORMATORE DI POTENZA 150/30 KV	8
TRASFORMATORE DI POTENZA 150/21 KV (Esistente)	9

LEGENDA SIMBOLI

- PLAFONIERA 2x18W CON INVERTER PER ILLUM. DI EMERGENZA
- PLAFONIERA 2x36W
- PRESA CEE INTERBLOCCATA 380V - TIPO: 3P+N+T 16A 400V
- PRESA CEE INTERBLOCCATA 220V - TIPO: 2P+T 16A 220V
- CASSETTA: PRESA 2P+T 10/16A + INTERRUTTORE 1P 16A
- CASSETTA: PRESA 2P+T 10/16A + DEVIATORE 1P 16A
- RILEVATORE OTTICO DI FUMI
- SEGNALETTORE LUMINOSO "ALLARME INCENDIO"
- PULSANTE DI ALLARME INCENDIO
- PULSANTE DI SGANCIO DI EMERGENZA
- CAVIDOTTI LINEE BT (POTENZA E SEGNALE) DI NUOVA REALIZZAZIONE
- CAVIDOTTI LINEE MT DI NUOVA REALIZZAZIONE
- CAVIDOTTI LINEE MT ESISTENTI
- POZZETTO DI ISPEZIONE
- PALO ILLUMINAZIONE ESTERNA CON BLOCCO PALO E POZZETTO

**REGIONE SICILIA**  
Provincia di Palermo  
COMUNI DI PARTINICO- MONREALE

PROGETTO  
**POTENZIAMENTO PARCO EOLICO PARTINICO-MONREALE**



PROGETTO DEFINITIVO

COMMITTENTE  
**ERG Wind Sicilia 4**

PROGETTISTA  
**HE** Hydro Engineering s.a.  
di Damiano e Mariano Galbo  
via Rascati, 39  
91011 Alcamo (TP) Italy

OGGETTO DELL'ELABORATO  
**IMPIANTI AUSILIARI SSE**

REV.	DATA	ATTIVITA'	REDATTO	VERIFICATO	APPROVATO
0	6 Maggio 2018	PRIMA EMISSIONE	GG	MG	DG

CODICE PROGETTISTA	DATA	SCALA	FORMATO	FOGLIO	CODICE COMMITTENTE
	6 Maggio 2018	varie	A2x3	1 di 1	PAR ENG TAV 0089 00

NOME FILE: PAR-ENG-TAV-0089\_00.dwg  
 ERG Wind Sicilia 4 S.r.l. si riserva tutti i diritti su questo documento che non può essere riprodotto neppure parzialmente senza la sua autorizzazione scritta.