


LEGENDA	
	Caditoia
	Diametro nominale tubazione
	Tubazione in HDPE CRG SN8 Ø250
	Tubazione in HDPE CRG SN8 Ø315
	Versi tubazione
	Canaletta di raccolta acque

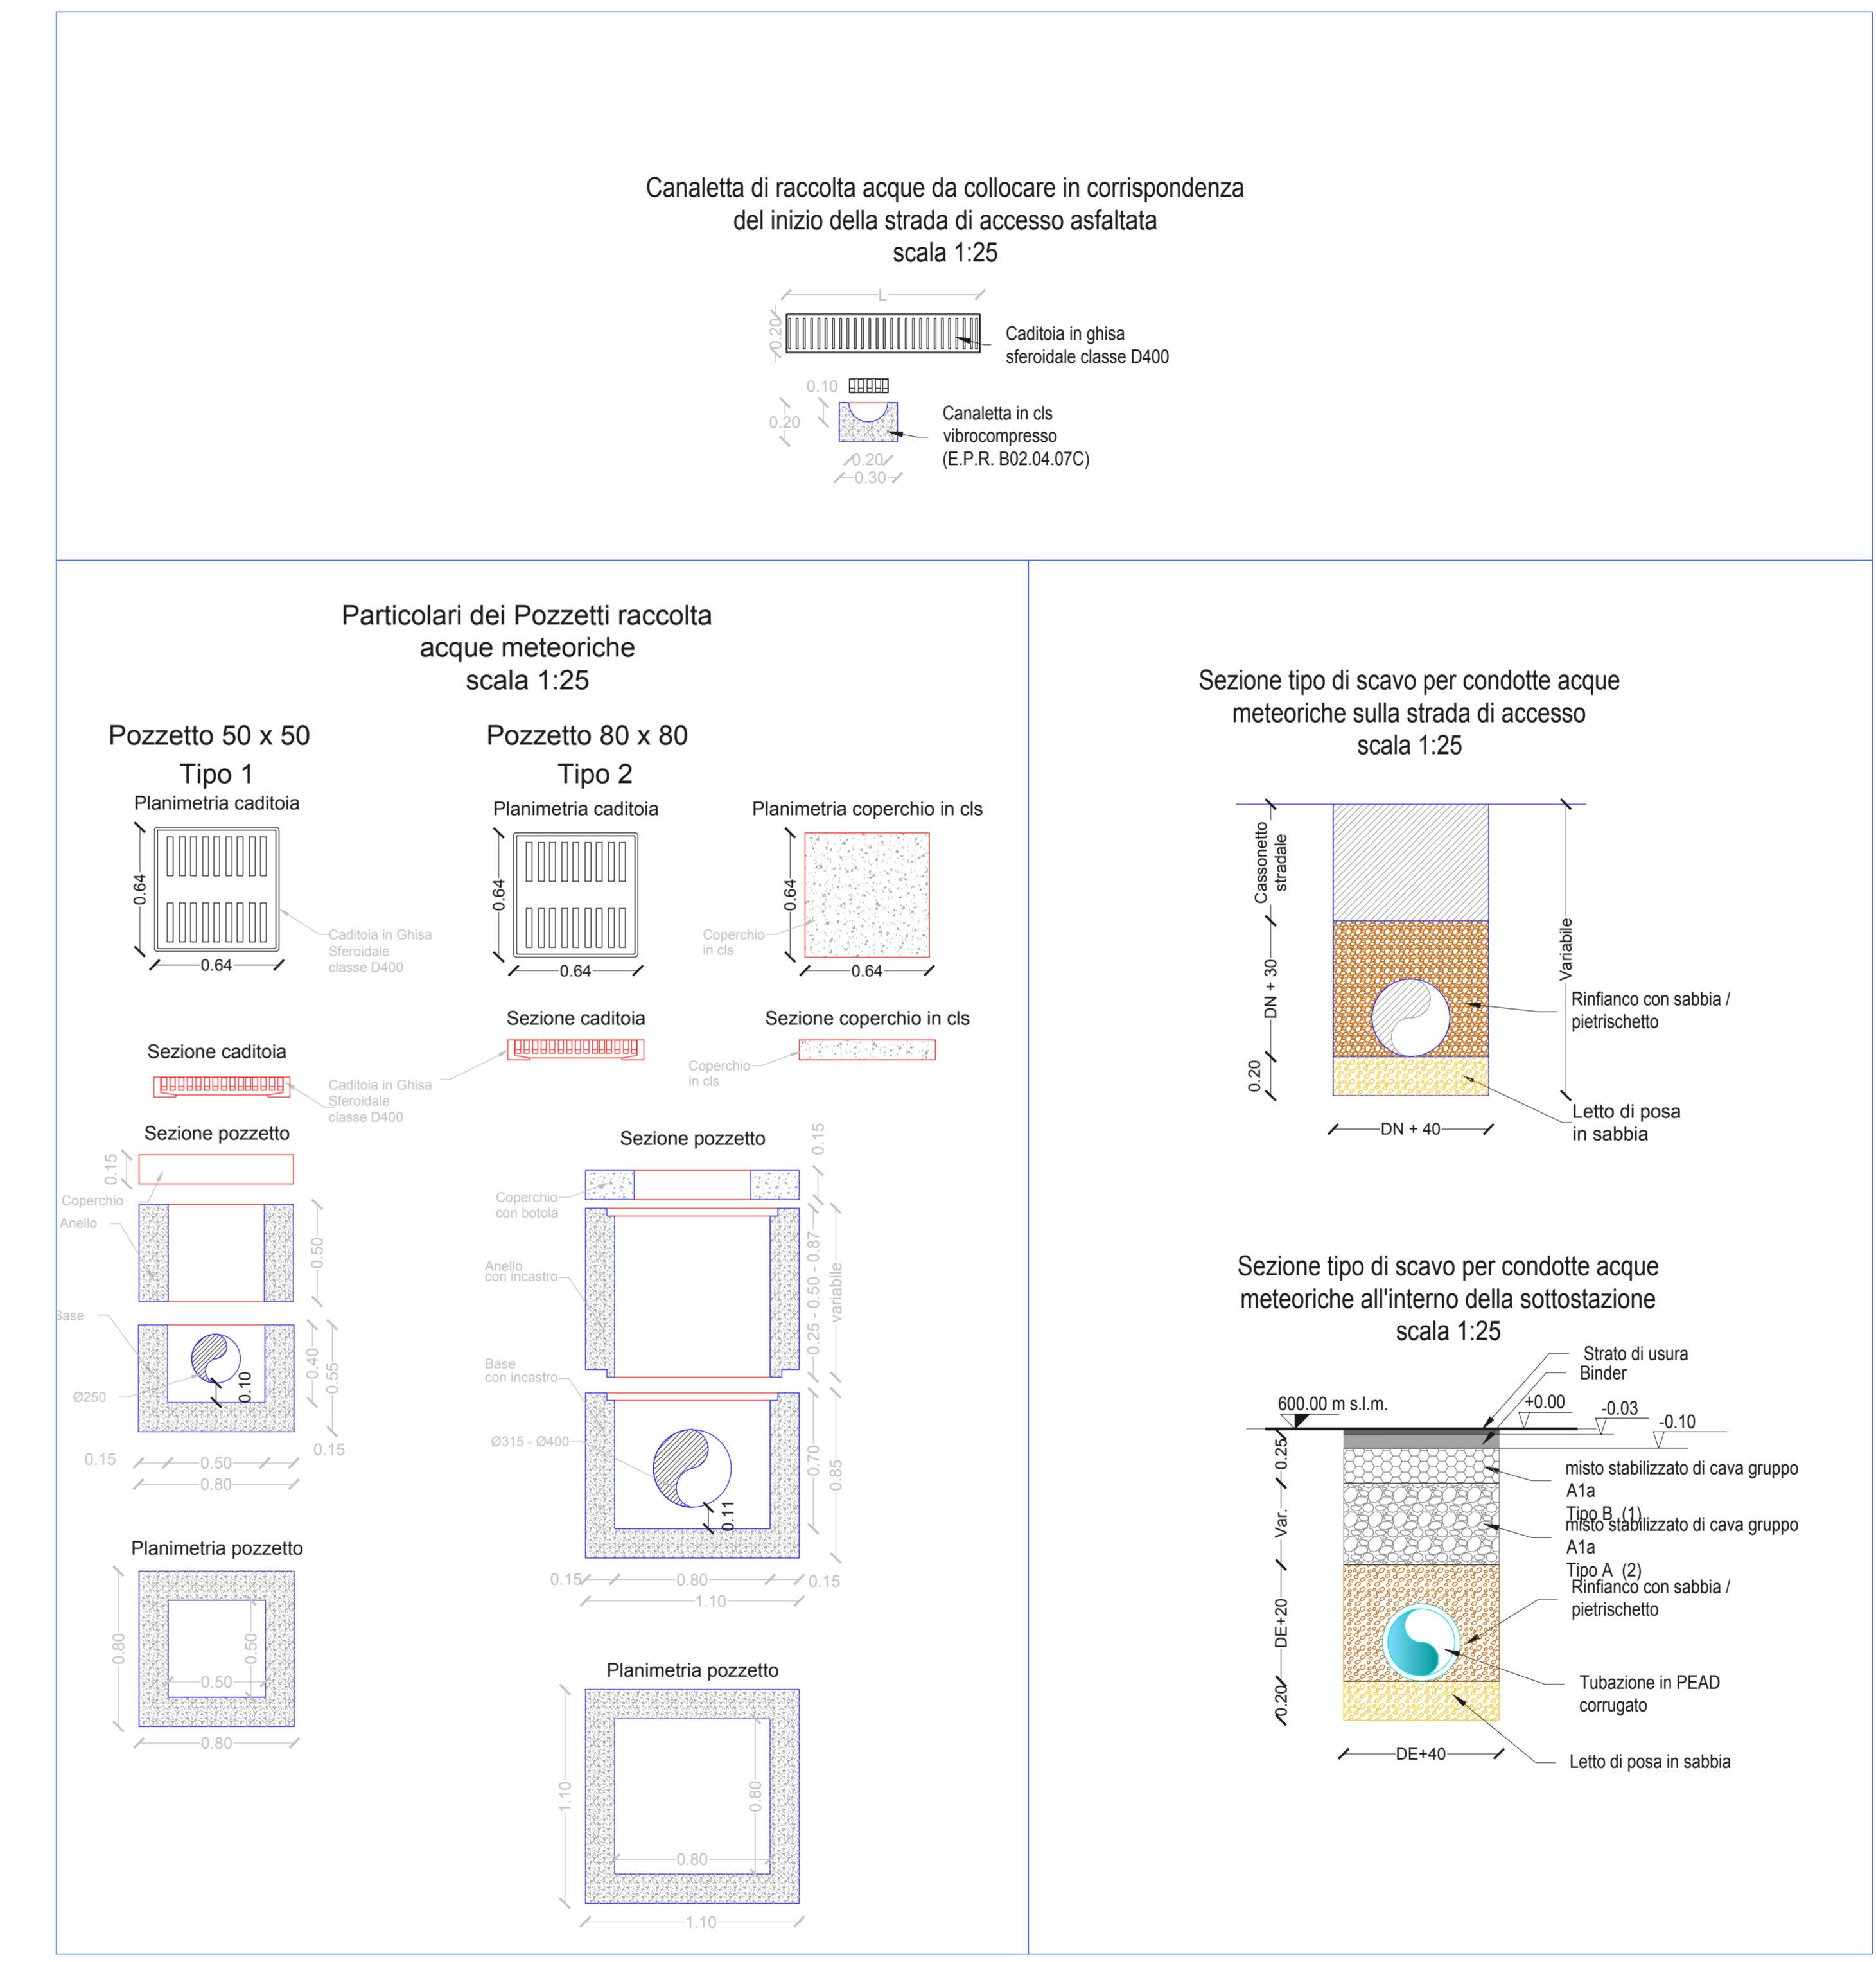

REGIONE SICILIA
Provincia di Palermo
COMUNI DI PARTINICO- MONREALE

PROGETTO
POTENZIAMENTO PARCO EOLICO PARTINICO-MONREALE

PROGETTO DEFINITIVO

COMITENTE

PROGETTISTA

Hydro Engineering s.s.
di Domenico e Mariana Gallo
via Rossati, 39
91011 Alcamo (TP) Italy

OGGETTO DELL'ELABORATO

IMPIANTO GESTIONE ACQUE METEORICHE SSE

REV.	DATA	ATTIVITA'	REDATTO	VERIFICATO	APPROVATO
0	6 Maggio 2018	PRIMA EMISSIONE		VF	MG DG

CODICE PROGETTISTA				CODICE COMMITENTE			
APP.	USC.	PROG.	PROG.	APP.	USC.	PROG.	PROG.
6	Maggio	2018	1:100	A2x4	1	di 1	PAR ENG TAV 0090 00

NOME FILE: PAR-ENG-TAV-0090_00.dwg
©2018 Hydro Engineering S.p.A. - Il presente file è un documento che non può essere copiato, ristampato o distribuito senza la sua autorizzazione scritta.