




POTENZIAMENTO PARCO EOLICO PARTINICO MONREALE 42.0 MW

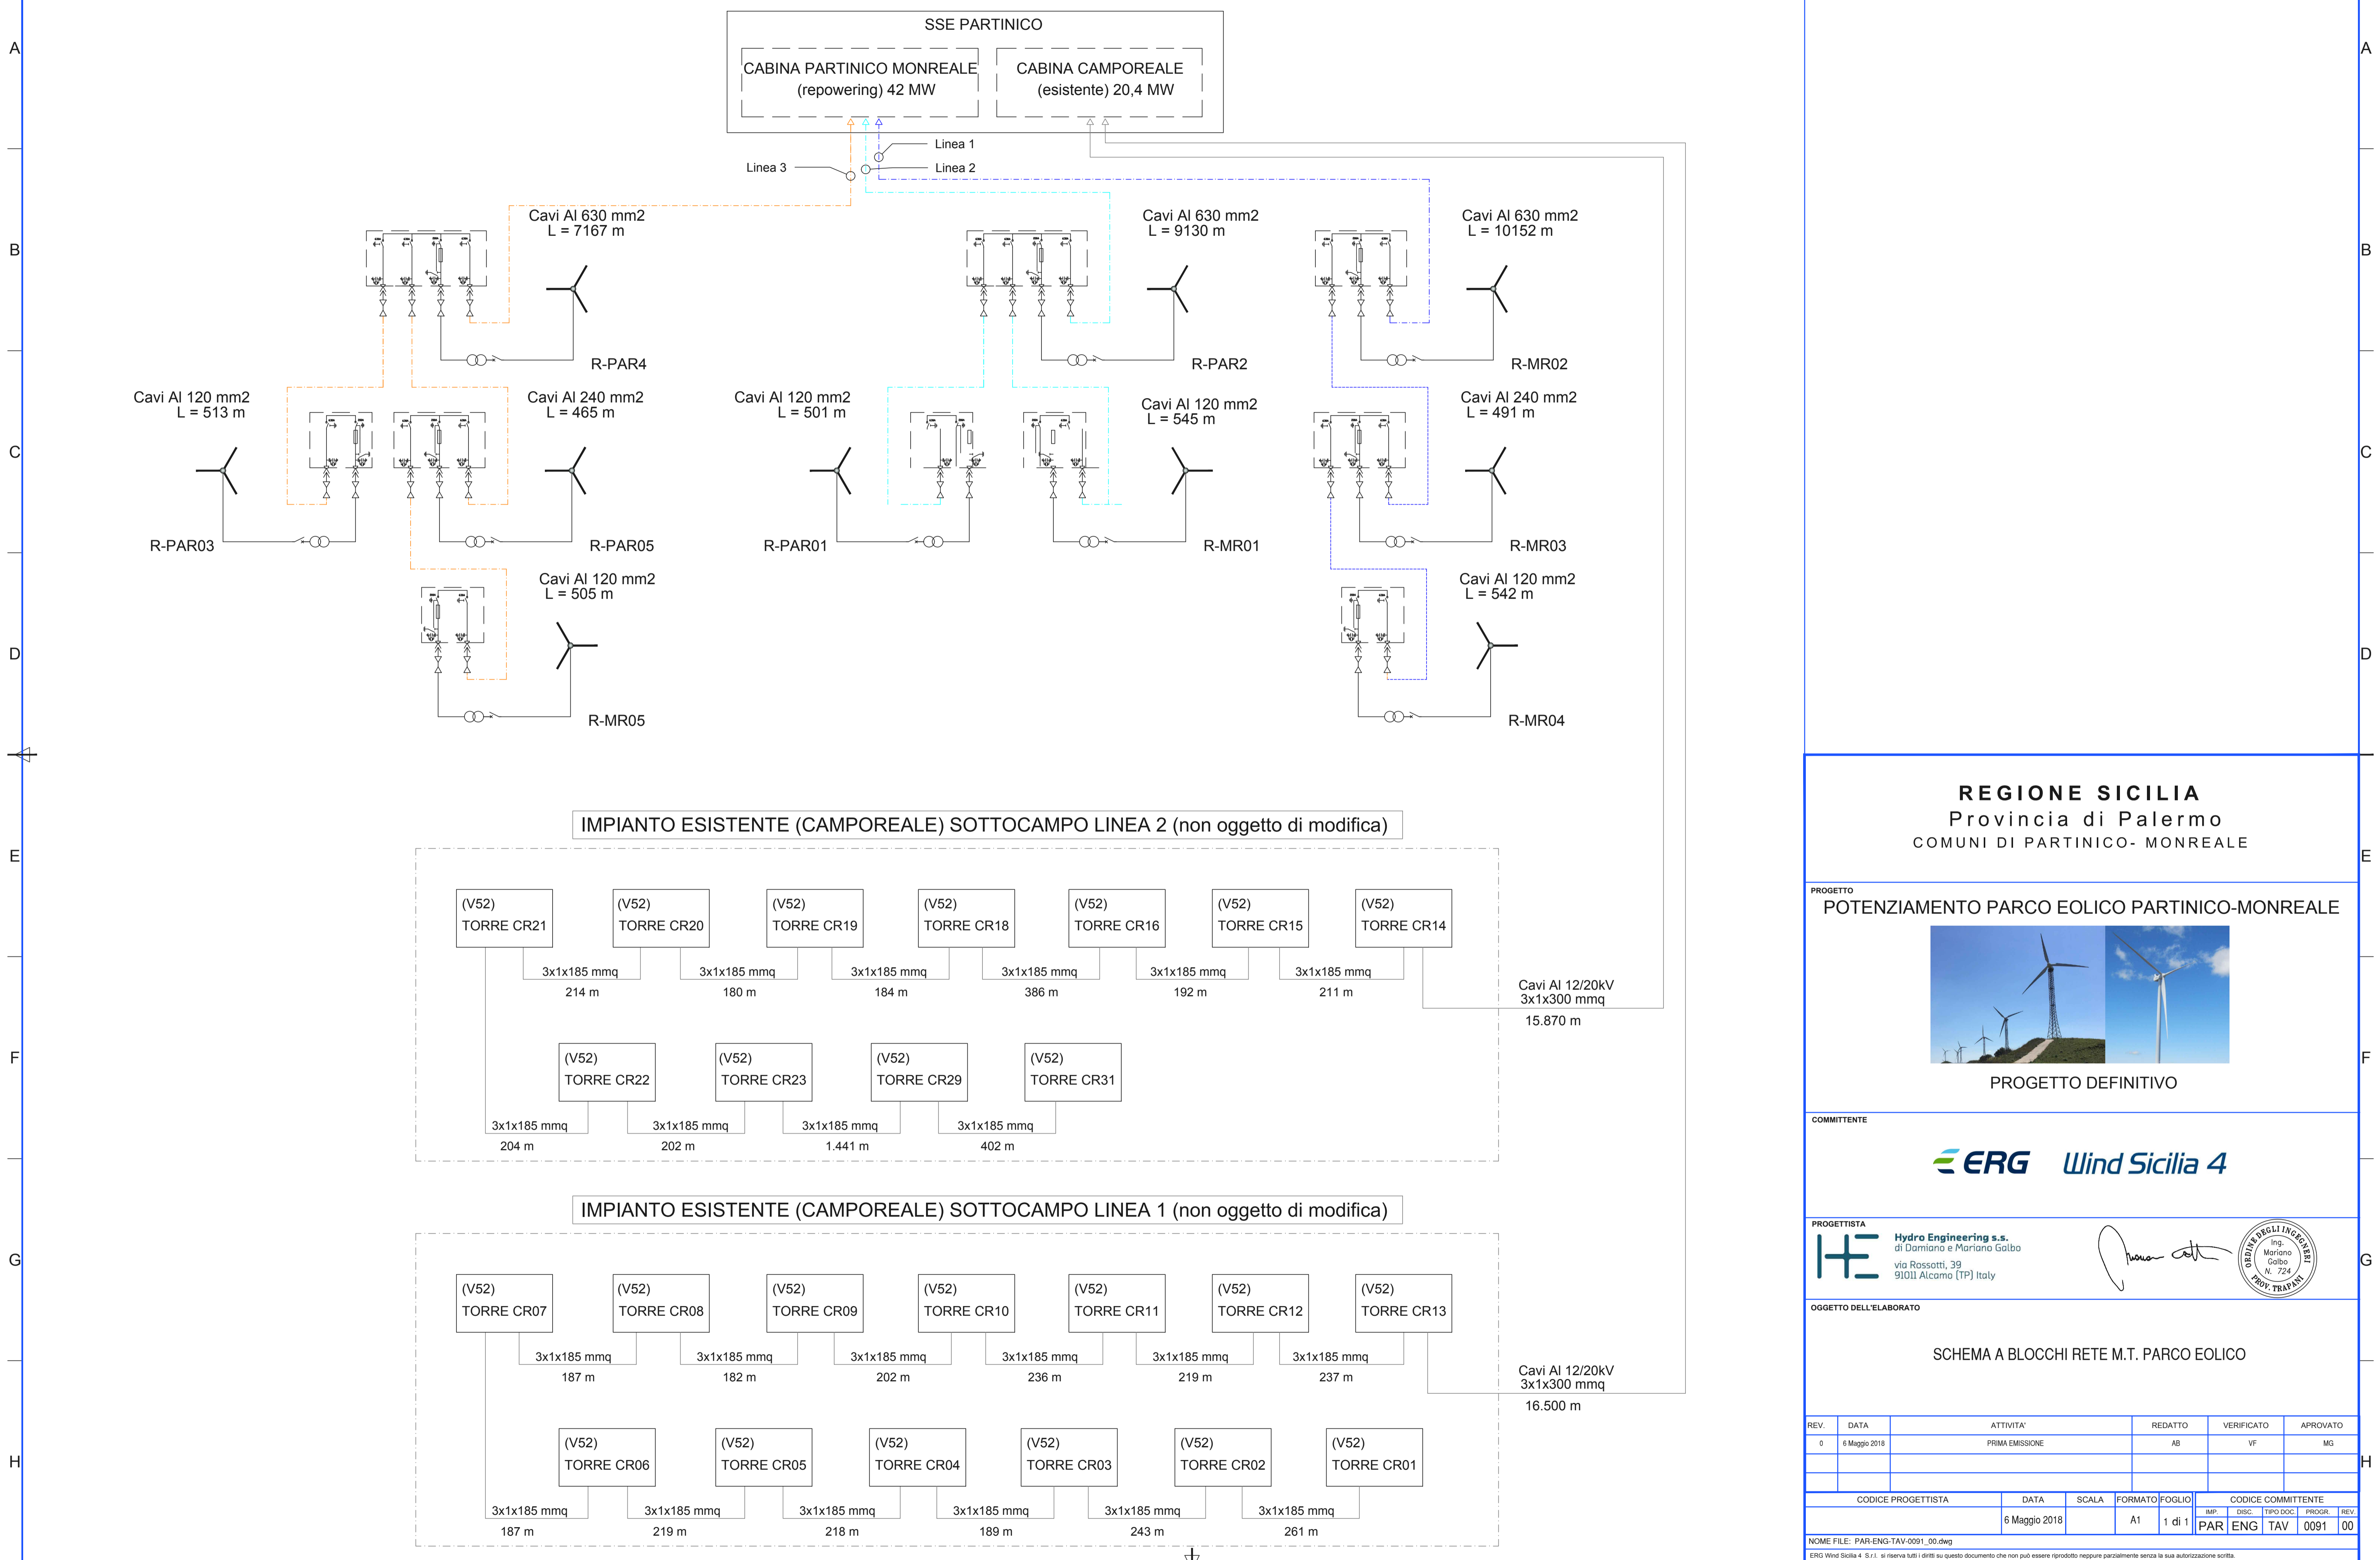

IMPIANTO ESISTENTE (CAMPOREALE) SOTTOCAMPO LINEA 2 (non oggetto di modifica)

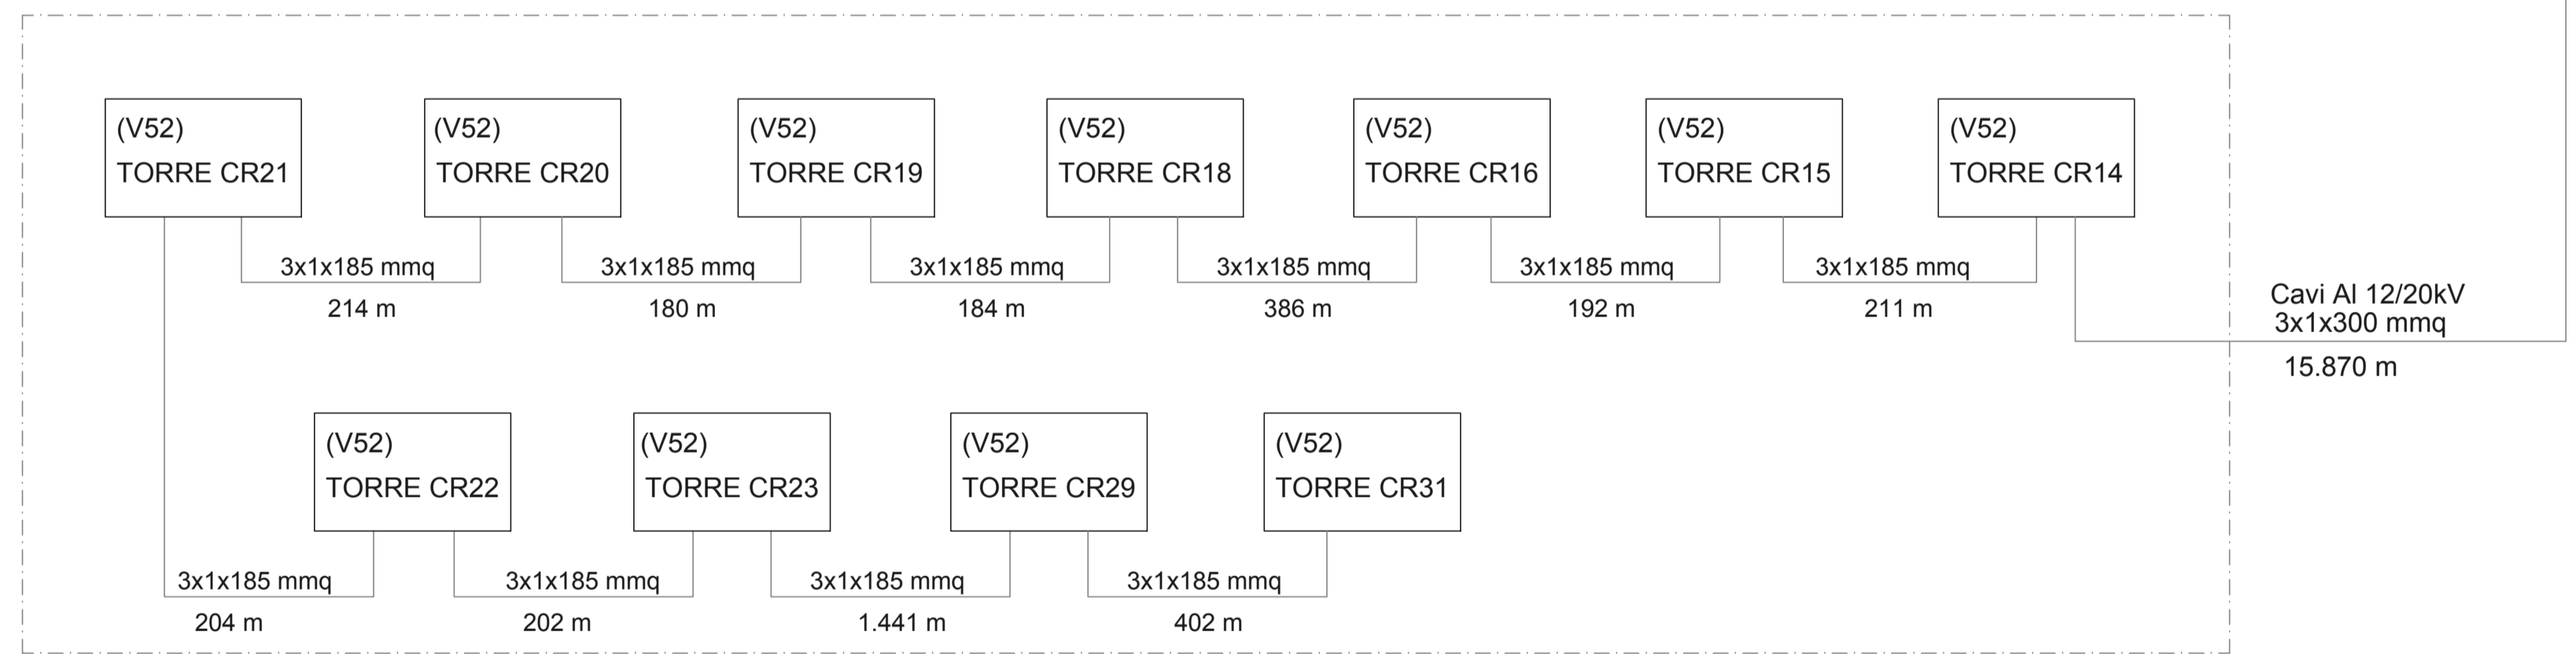

IMPIANTO ESISTENTE (CAMPOREALE) SOTTOCAMPO LINEA 1 (non oggetto di modifica)

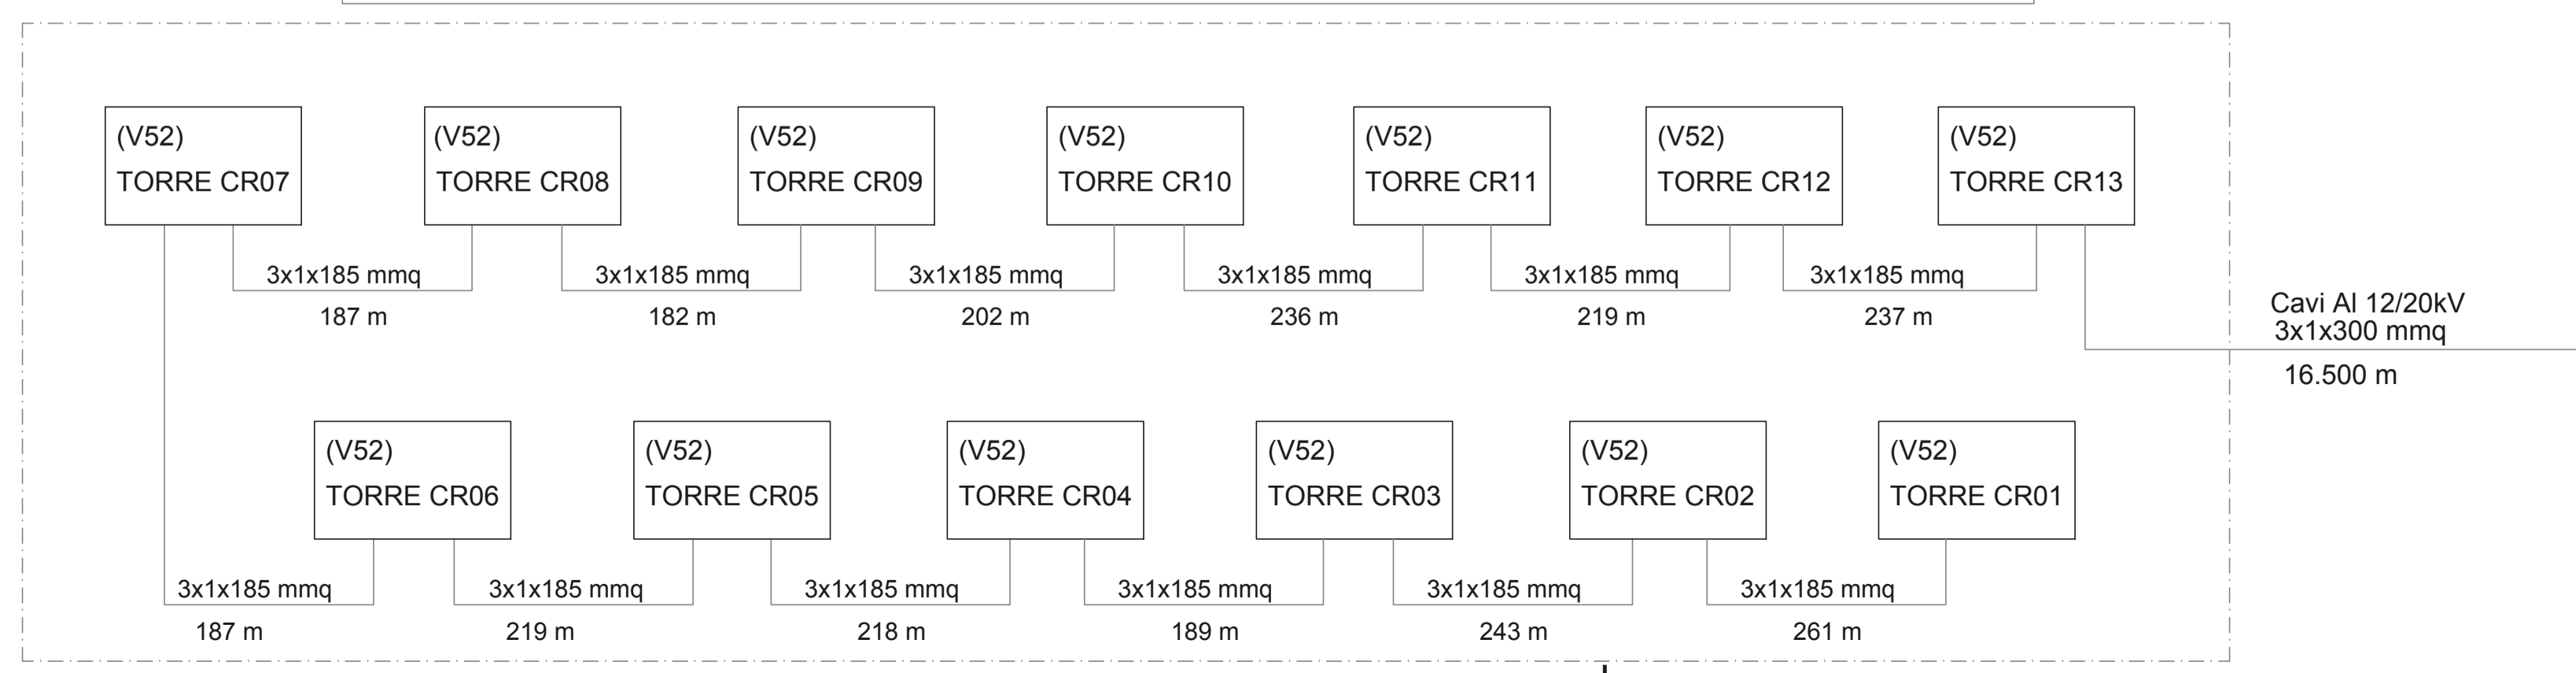

REGIONE SICILIA
 Provincia di Palermo
 COMUNI DI PARTINICO- MONREALE

PROGETTO
POTENZIAMENTO PARCO EOLICO PARTINICO-MONREALE

PROGETTO DEFINITIVO

COMMITTENTE

PROGETTISTA

 Ing. Mariano Galbo
 via Rossotti, 39
 91011 Alcamo (TP) Italy

OGGETTO DELL'ELABORATO
SCHEMA A BLOCCHI RETE M.T. PARCO EOLICO

REV.	DATA	ATTIVITA'	REDATTO	VERIFICATO	APPROVATO
0	6 Maggio 2018	PRIMA EMISSIONE	AB	VF	MG

CODICE PROGETTISTA		DATA	SCALA	FORMATO	FOLGIO	CODICE COMMITTENTE	
		6 Maggio 2018		A1	1 di 1	PAR	ENG TAV 0091 00

NOME FILE: PAR-ENG-TAV-0091_00.dwg
 ERG Wind Sicilia 4 S.p.A. si riserva tutti i diritti su questo documento che non può essere riprodotto neppure parzialmente senza la sua autorizzazione scritta.