
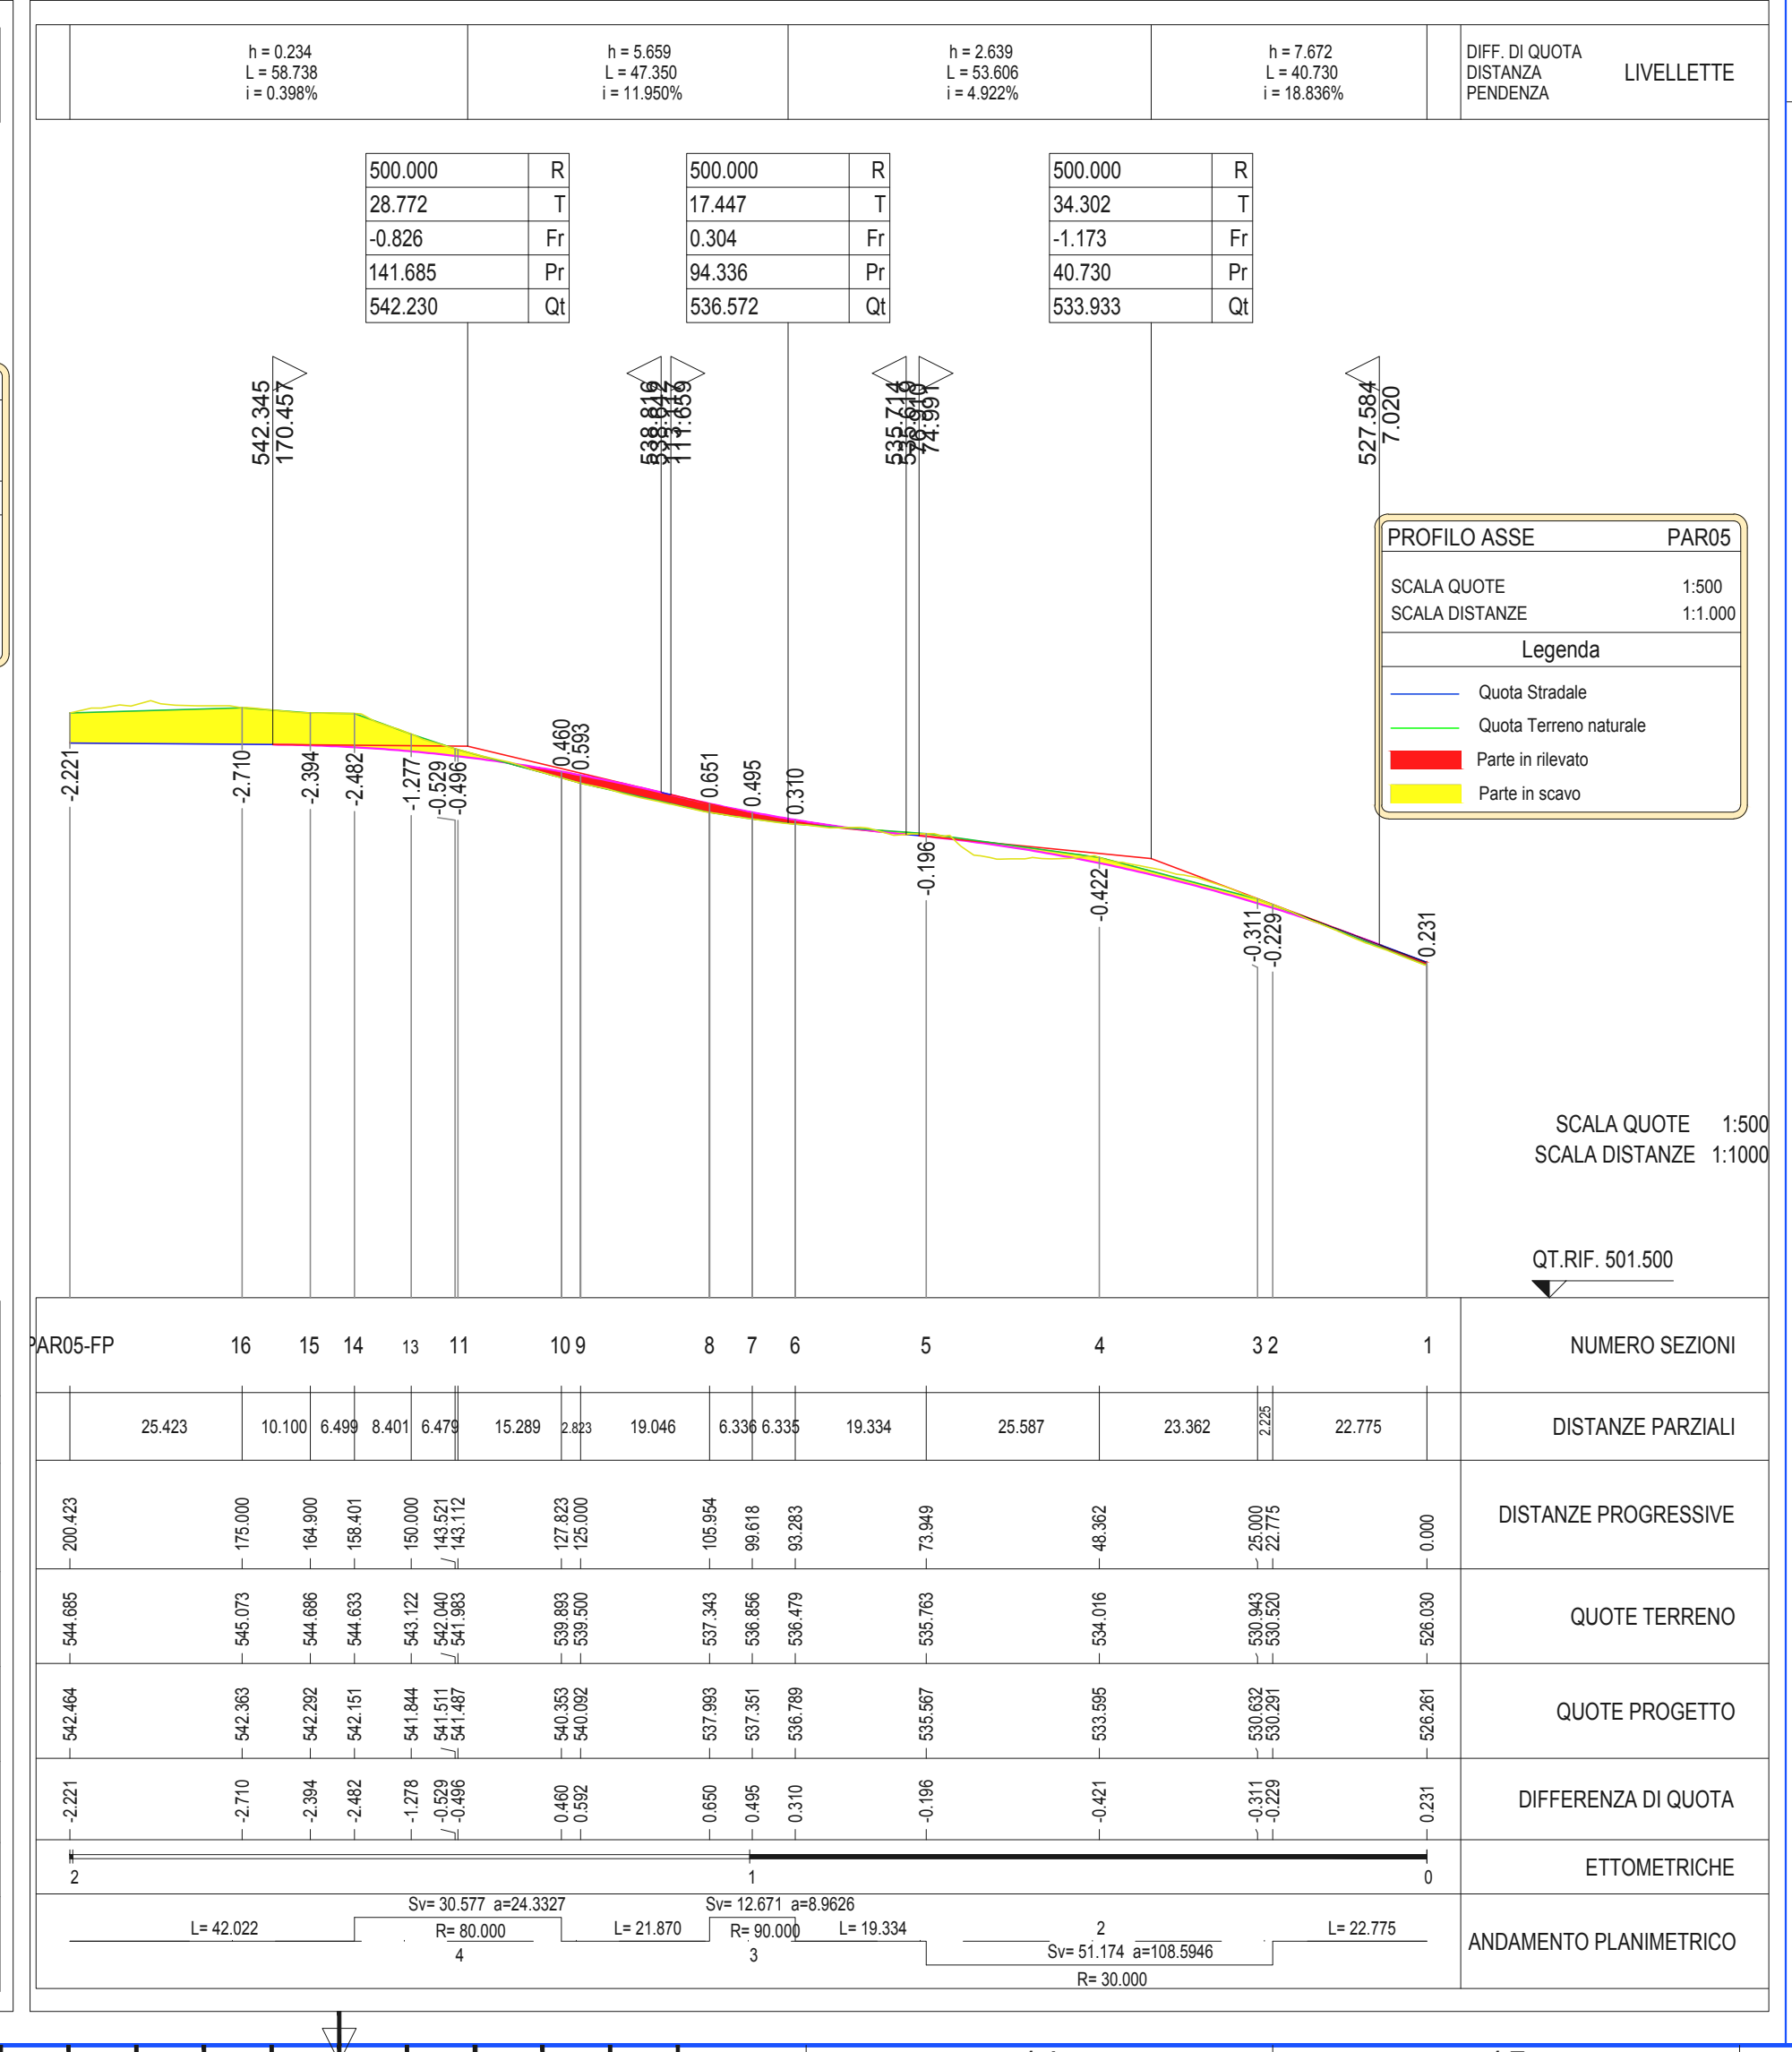


LEGENDA

- 50-100.00 Numero di sezione e progressiva
- Posizione aerogeneratori
- R-PAR01 Nome aerogeneratori
- Tratto in rilevato con terre rinforzate
- Tratto in rilevato scarpata 2/3
- Tratto in scavo scarpata 1/1

n.b. La larghezza stradale è pari a L=5.00 m

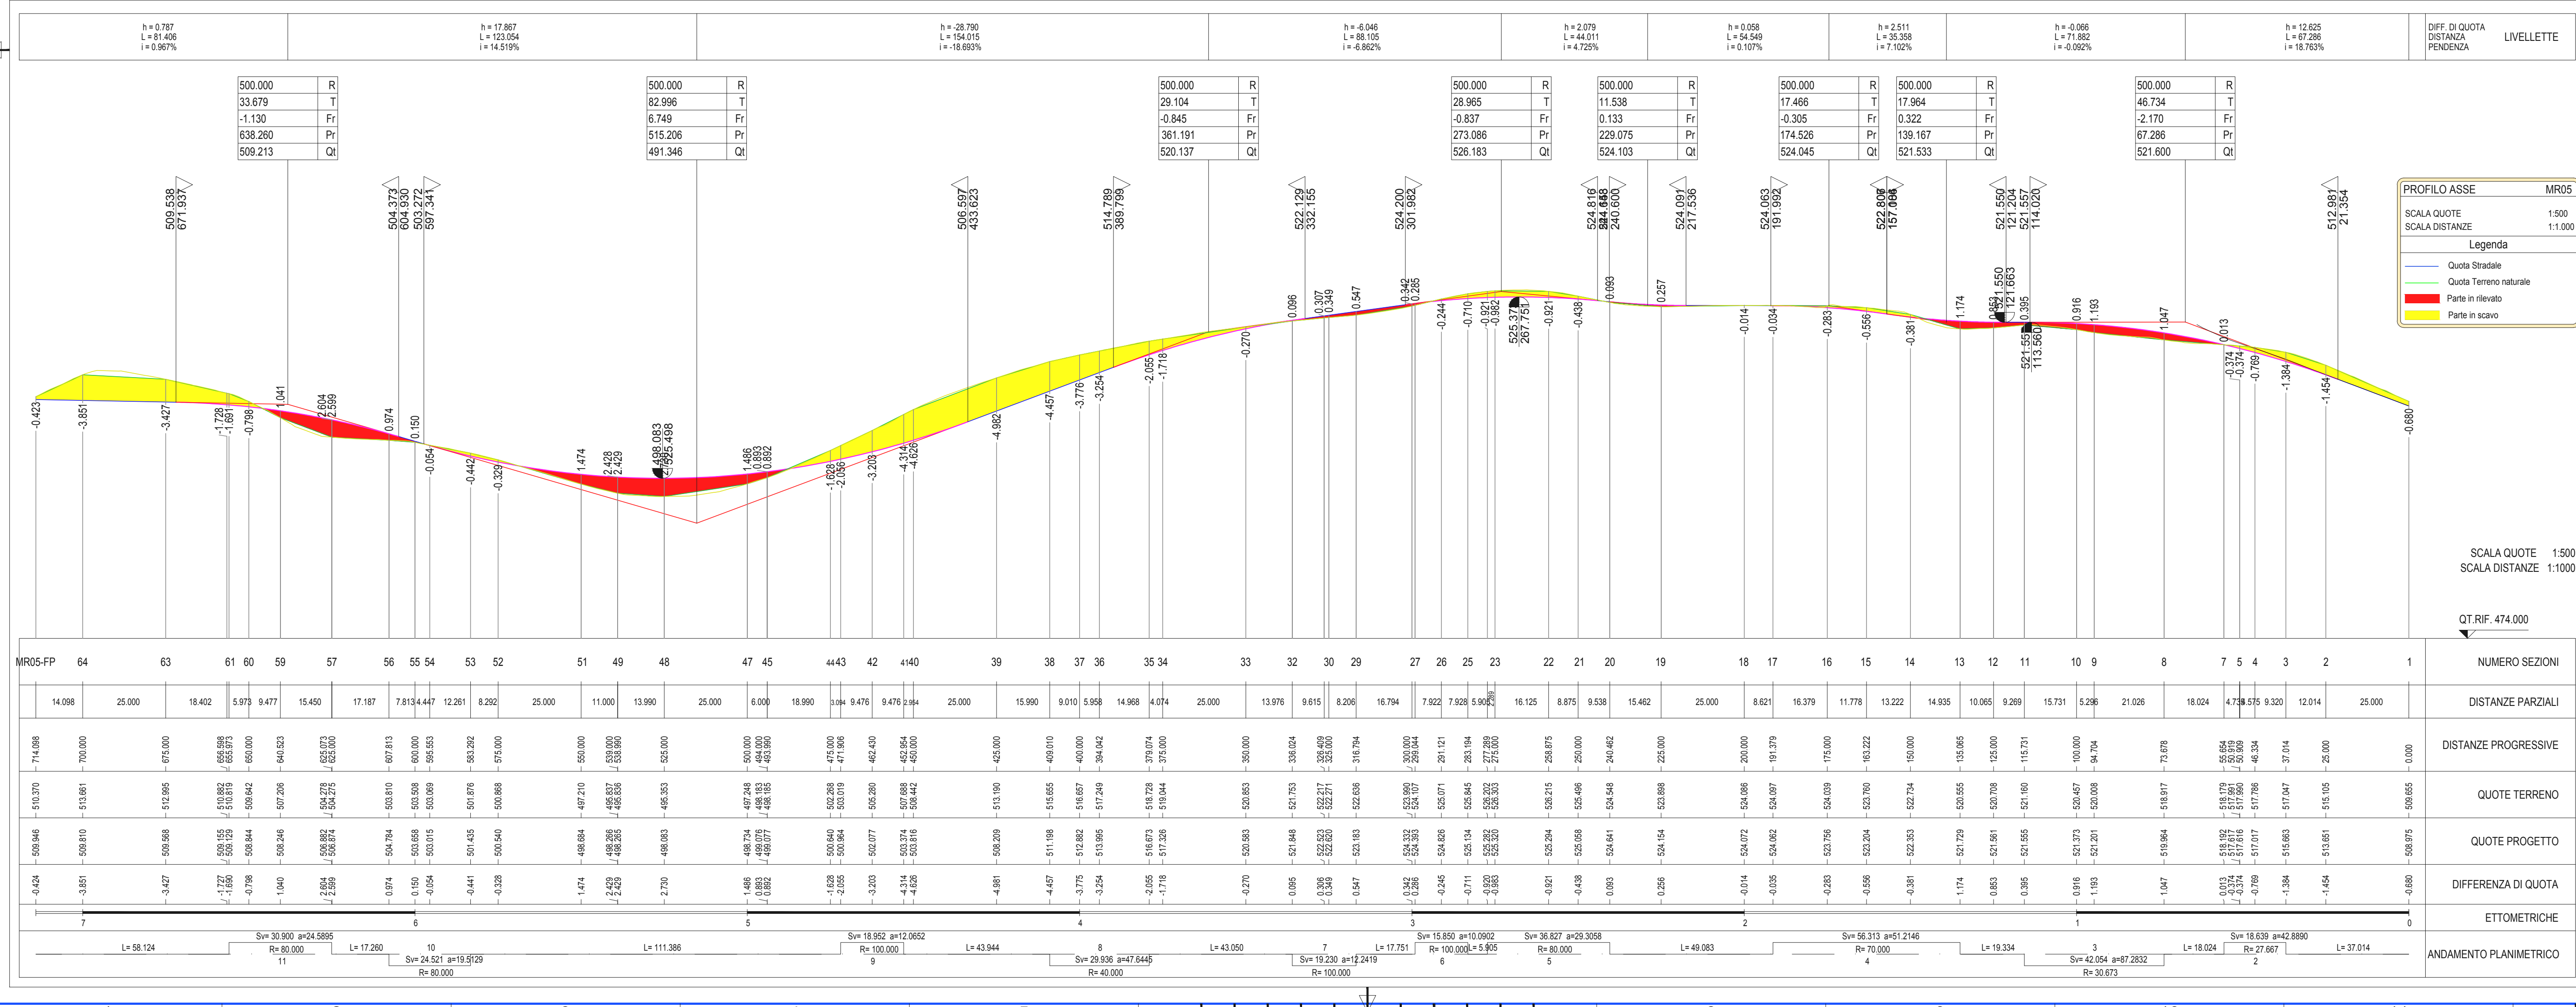

REGIONE SICILIA
Provincia di Palermo
COMUNI DI PARTINICO- MONREALE

PROGETTO
POTENZIAMENTO PARCO EOLICO PARTINICO-MONREALE

PROGETTO DEFINITIVO

COMMITTENTE
ERG Wind Sicilia 4

PROGETTISTA
Hydro Engineering s.s.
di Damiano e Mariano Galbo
via Rossetti, 39
91013 Alcamo (TP) Italy

OGGETTO DELL'ELABORAZIONE
**PLANIMETRIE E PROFILI
ASSI R-MR05, R-PAR05**

REV.	DATA	ATTIVITA'	REDATTO	VERIFICATO	APPROVATO
0	06/05/2018	PRIMA EMISSIONE	PA	VF	MG

CODICE PROGETTISTA	DATA	SCALA	FORMATO	FOGLIO	CODICE COMMITTENTE
	06/05/2018	varie	A2x3	1 di 1	PAR ENG TAV 0101_00

NOME FILE: PAR-ENG-TAV-0101_00.dwg
ERG Wind Sicilia 4 - S.p.A. si riserva tutti i diritti su questo documento che non può essere riprodotto neppure parzialmente senza la sua autorizzazione scritta.