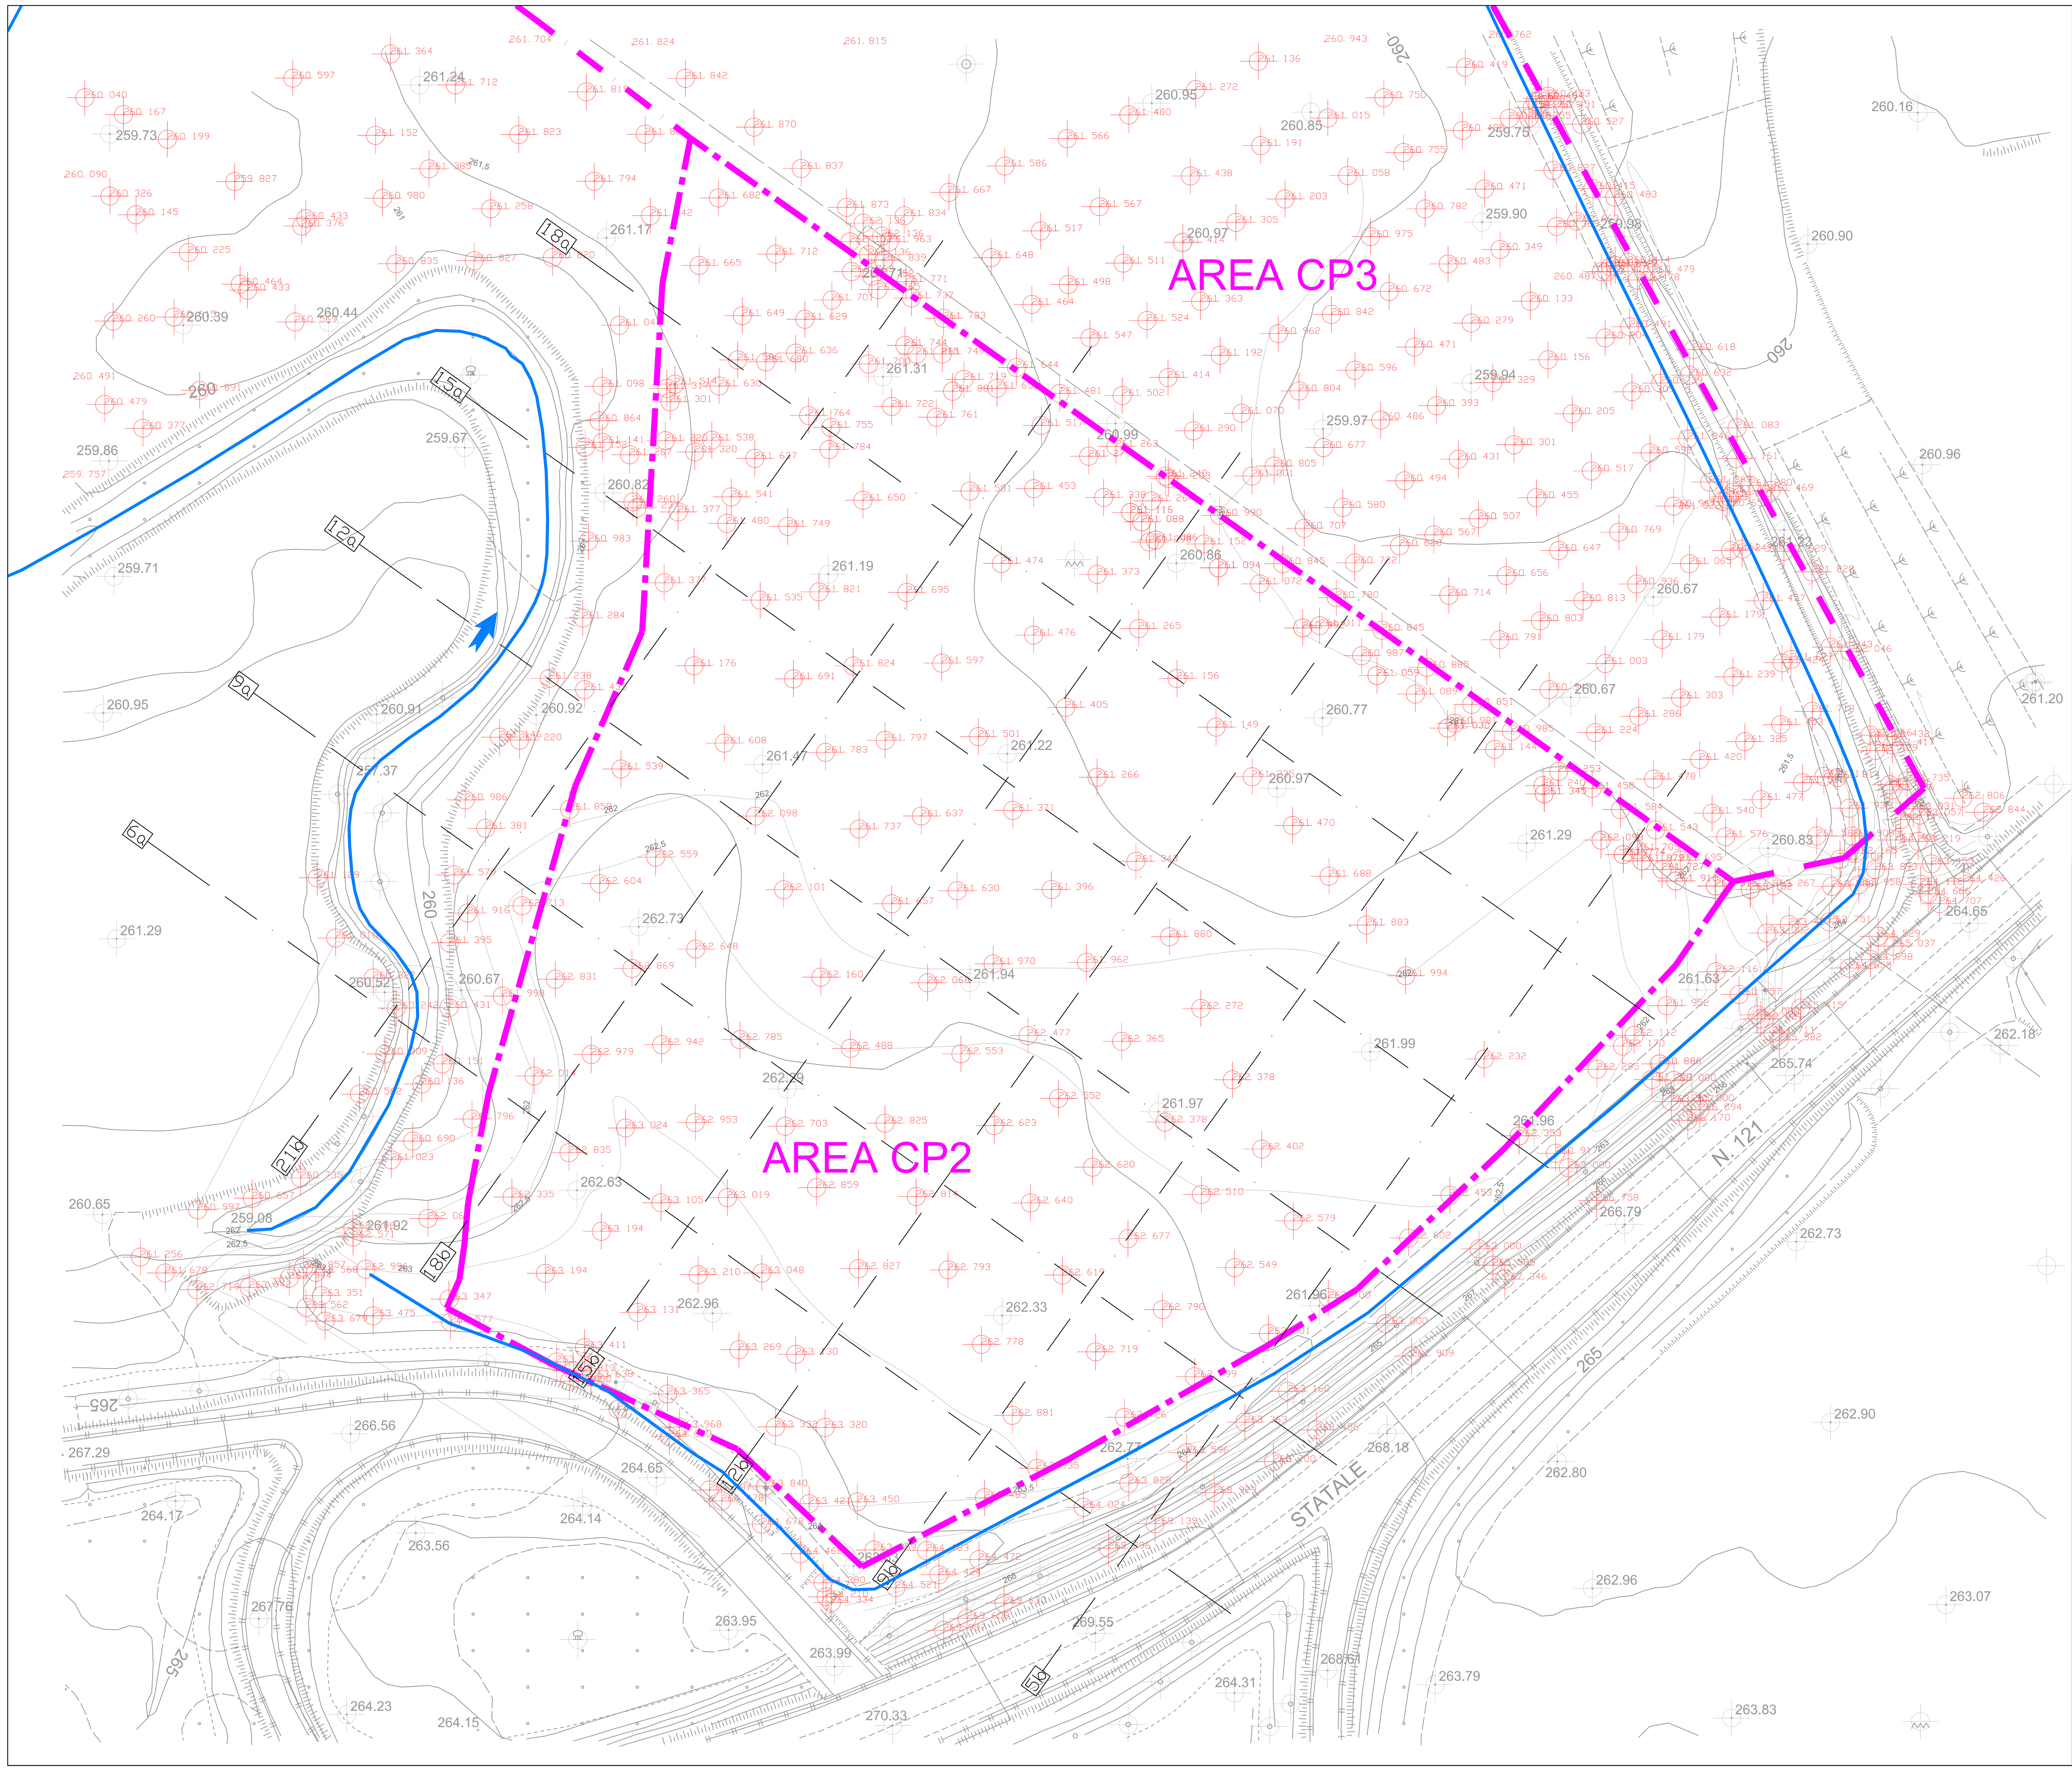

LEGENDA

- LIMITE AMMINISTRATIVO AREA OCCUPATA
- CANALI ESISTENTI
- TRACCIA DELLE SEZIONI
- 261. 775 RILIEVO DELLO STATO ANTE-PROGETTO
- 261. 775 CARTOGRAFIA 1:1000

SCALA 1:500

ANAS S.p.A.
DIREZIONE REGIONALE PER LA SICILIA

PA17/08
Affidamento a Contraente Generale dei "Lavori di ammodernamento del tratto Palermo - Lercara Friddi, lotto funzionale dal km 14,4 (km. 0,0 del Lotto 2) compreso il tratto di raccordo della rotatoria Bolognetta, al km 48,0 (km. 33,6 del Lotto 2 - Svincolo Manganaro incluso) compresi i raccordi con le attuali SS n.189 e SS n.121

Bolognetta S.c.p.a.

Contraente Generale: Ing. Pierfrancesco Paglini — BOLOGNETTA S.c.p.a.

Il Responsabile Ambientale: Dott. Maurizio D'angelo

- PERIZIA DI VARIANTE -

Titolo elaborato:

CANTIERIZZAZIONE E GESTIONE MATERIE
Variante al piano di gestione delle terre e rocce da scavo e progettazione di n. 7 nuovi siti di deposito definitivo in ottemperanza alla prescrizione n. 2 della determina direttoriale del MATTM - Prot. DVA.REGISTRO DECRETI.R.0000001 del 08/01/2018
AREA CP2
Planimetria dello stato attuale

Codice Unico Progetto (CUP): F41B03000230001

Codice elaborato:	OPERA	ARGOMENTO	DOC. E PROG.		FASE	REVISIONE
PA17/08	PV	CA	X006	_	5	0

CARTELLA:		FILE NAME:	NOTE:	PROT.	SCALA:
11	-	PVCAX006_50_4137		4137	1=1

REV.	DESCRIZIONE	DATA	REDATTO	VERIFICATO	APPROVATO
4					
3					
2					
1					
0	PRIMA EMISSIONE	Maggio 2018	G. Anselmo	S. Fortino	D. Tironi

Progettisti: Ambiente Geologia e Geofisica s.r.l. VAMIRGEOIND

Il Progettista Responsabile: Ing. Gianluca Coroneo

Il Geologo: Dott. Gualtiero Bellomo

Il Coordinatore per la Sicurezza in fase di esecuzione: Ing. Francesco Cocciante
Il Coordinatore per la sicurezza in fase di Esecuzione Ing. Francesco Cocciante

Il Direttore dei Lavori: Ing. Sandro Favero
Il Direttore dei Lavori Ing. Sandro Favero

ANAS S.p.A.

DATA: PROTOCOLLO: VISTO: IL RESPONSABILE DEL PROCEDIMENTO

CODICE PROGETTO L O 4 1 0 C E 1 1 0 1 — Dott. Ing. Ettore de Cesbron de la Grennelais