



scrizione per la tua mappa.

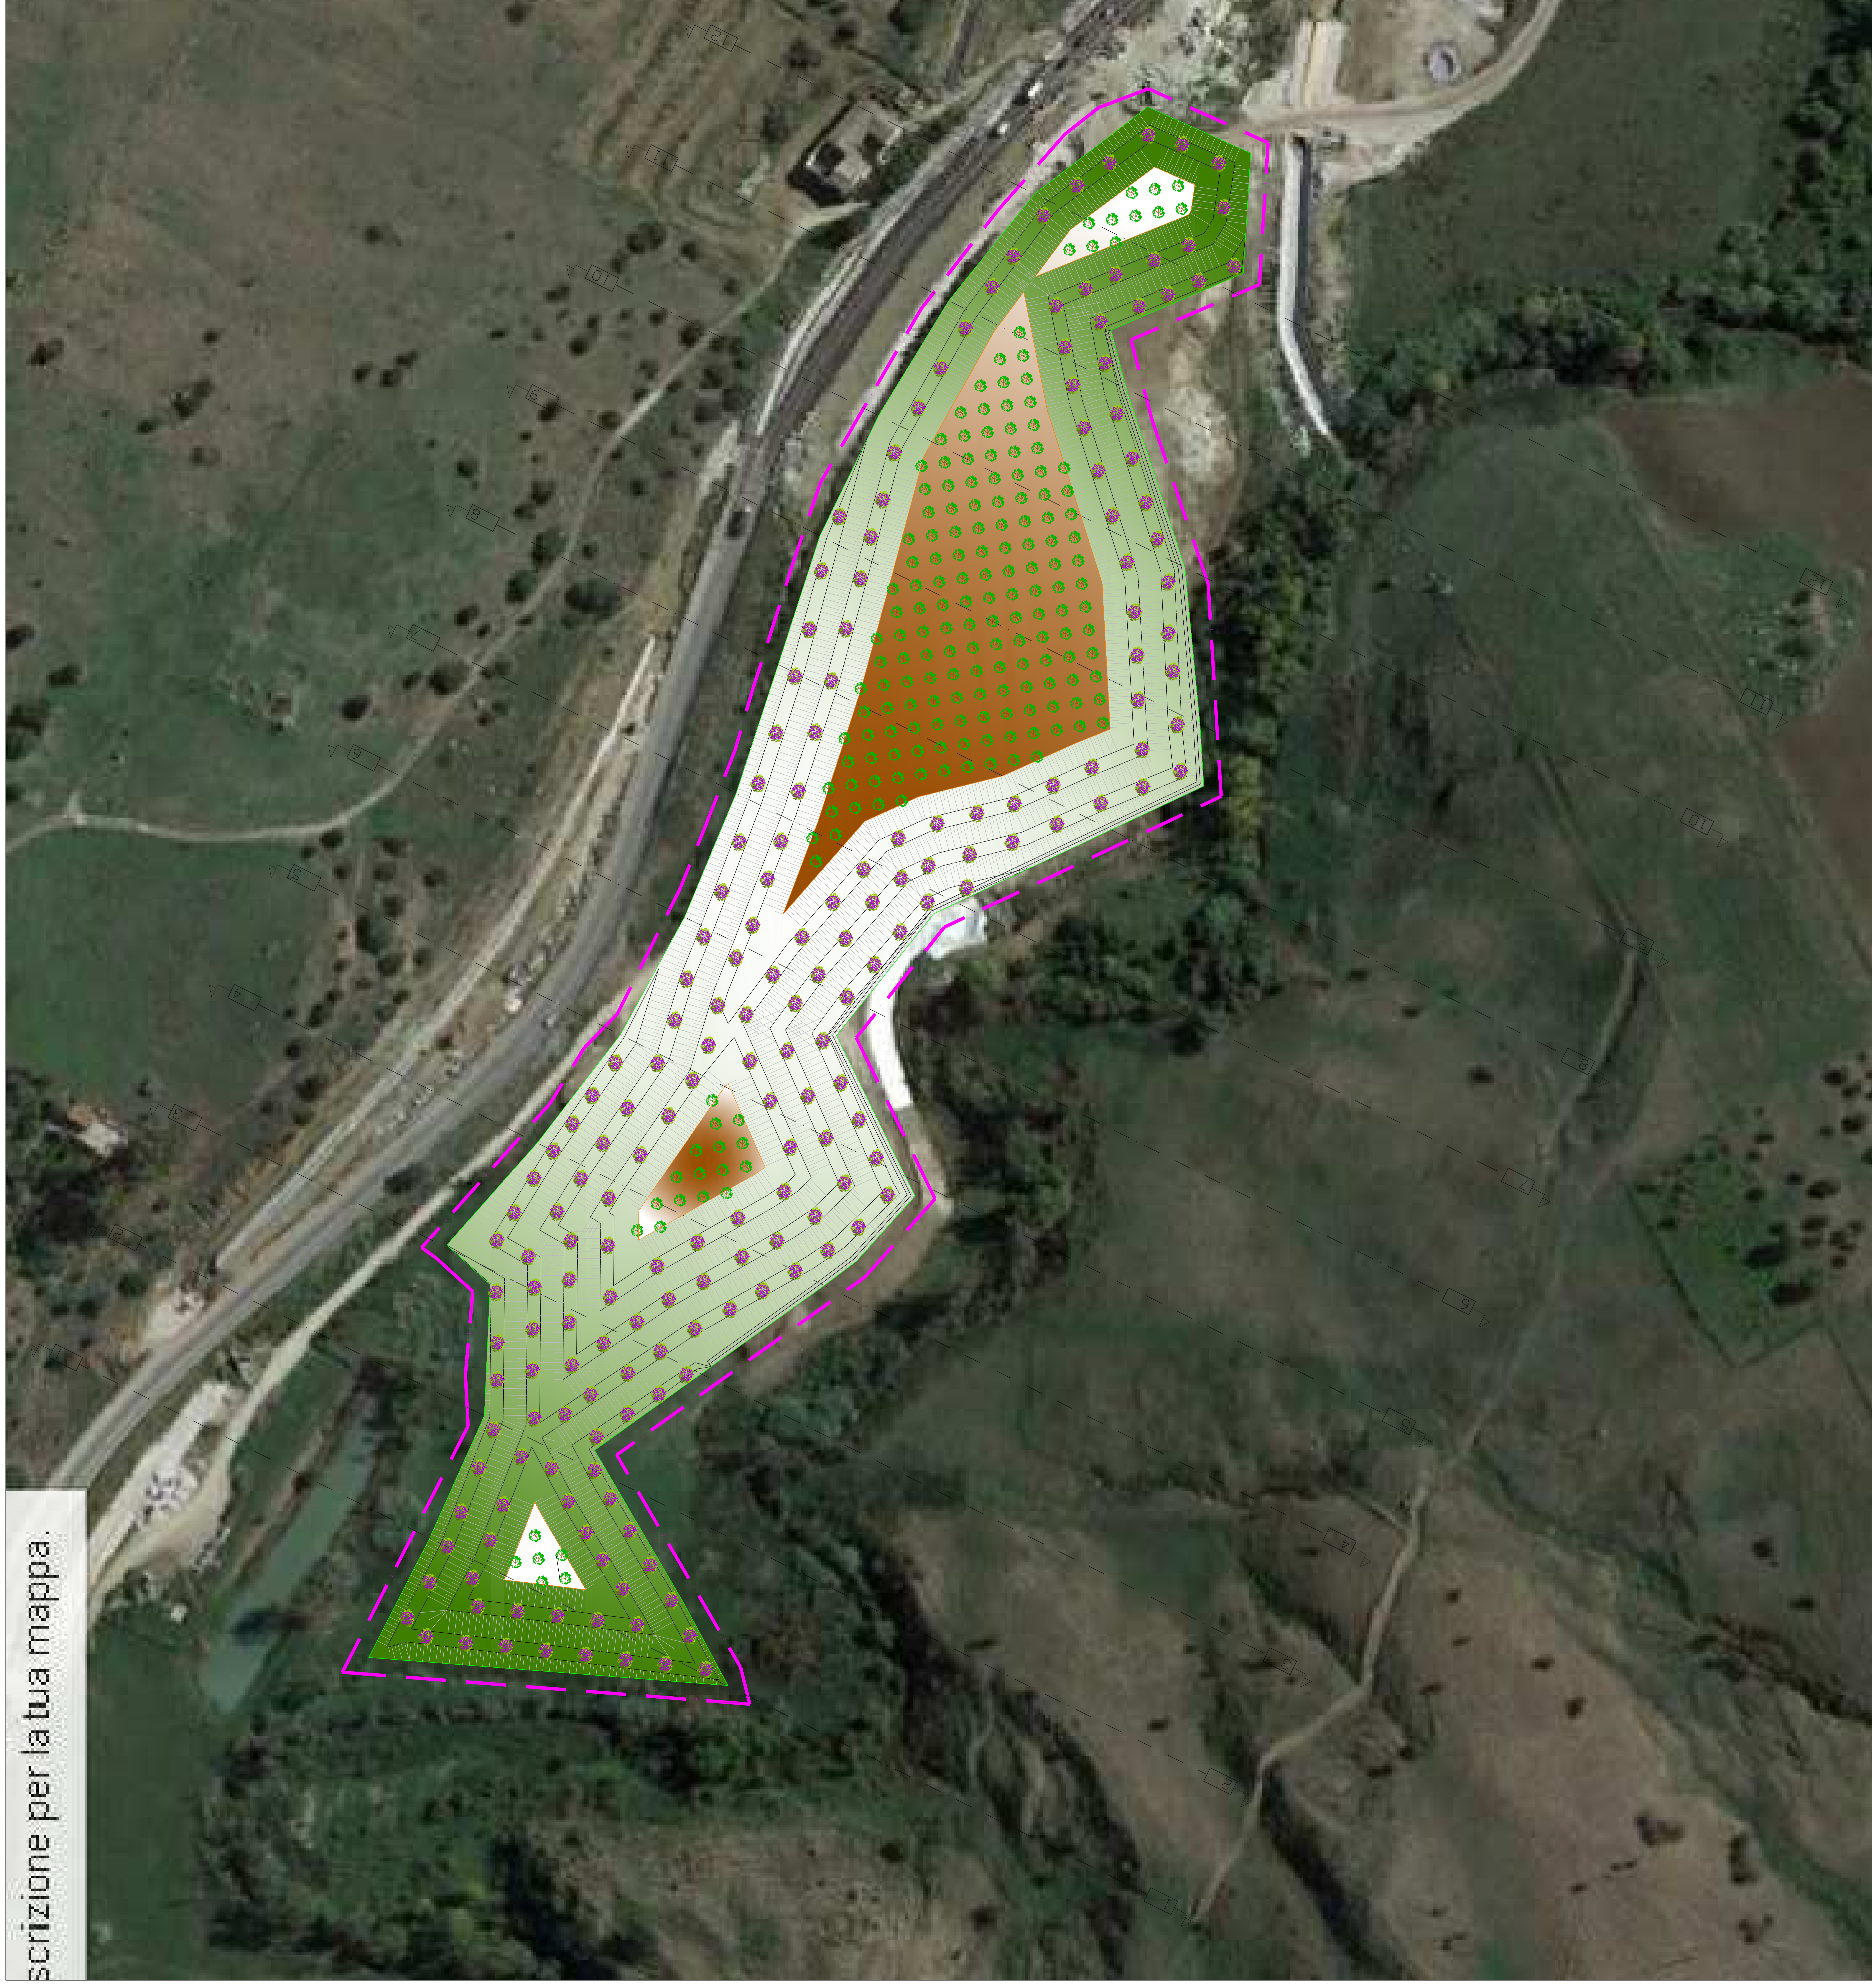


LEGENDA

- LIMITE AMMINISTRATIVO AREA OCCUPATA
- OFFERE ORNAMENTALI - CANNALETTA RIVESTITA IN BLOCCHI
- SOSTANZE DEL RILEVATO RINVERDITE CON INVERNIMENTO ARTIFICIALE
- TESTA DEL RILEVATO SOGGETTA A RINVERNIMENTO

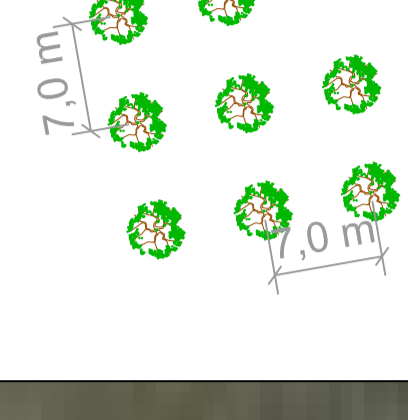


PIANTE DI ULIVO VARIETA' BIANCOGLIA  
POSTE A DIMORA CON SESTO REGOLARE  
MAGLIA 7,0 m x 7,0 m

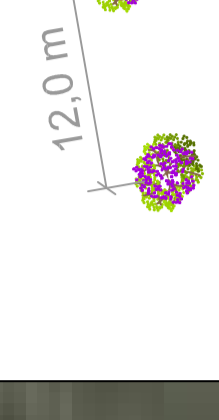

PIANTE DI ROBINIA PSEUDOCACIA POSTE A  
DIMORA CON SESTO LINEARE INTERASSE  
12,0 m

SCALA 1:500

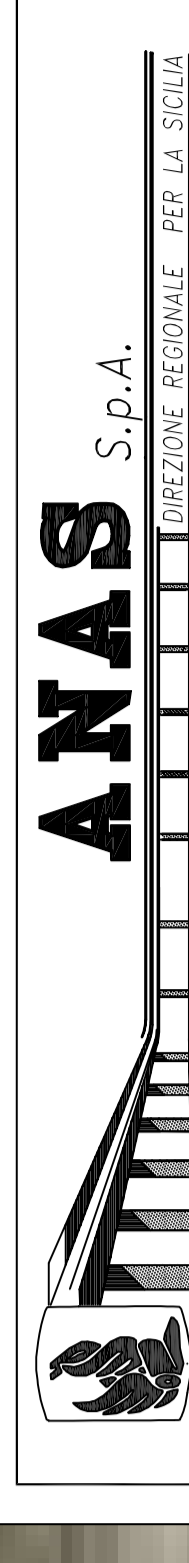

PAT708  
Bolognese S.p.a.


- PERIZIA DI VARIANTE -

**CANTIERIZZAZIONE E GESTIONE MATERIE**  
Varianti al piano di gestione delle terre e rocce da scavo e progettazioni di opere di  
AREA TUMMINIA  
Pianificazione della sistemazione finale

Codice Unico Programmi (CUP) F41B0300230001

Codice elaborazione: PAT708 PV CA XC 2 9 5 0


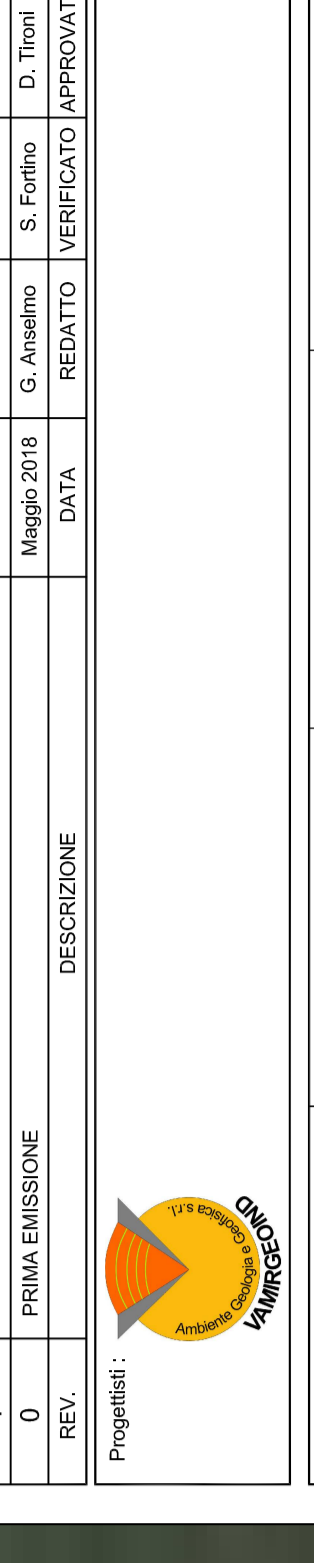

ANAS S.p.A.  
PROFESSIONALISTA  
VERBA E RESPONSABILE DEL PROGETTO  
Dott. Ing. Anna Maria Di Giovanni