
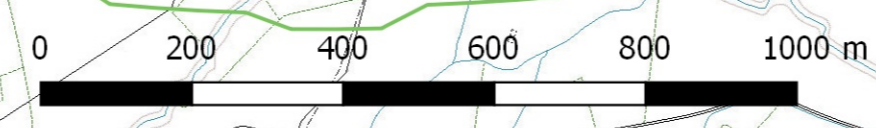


IMPIANTO EOLICO IN AGRO DI CASALVECCHIO DI PUGLIA

ISOFORE E POSIZIONE DEI RICETTORI SU CTR

VELOCITA DEL VENTO ≥ 9 m/s

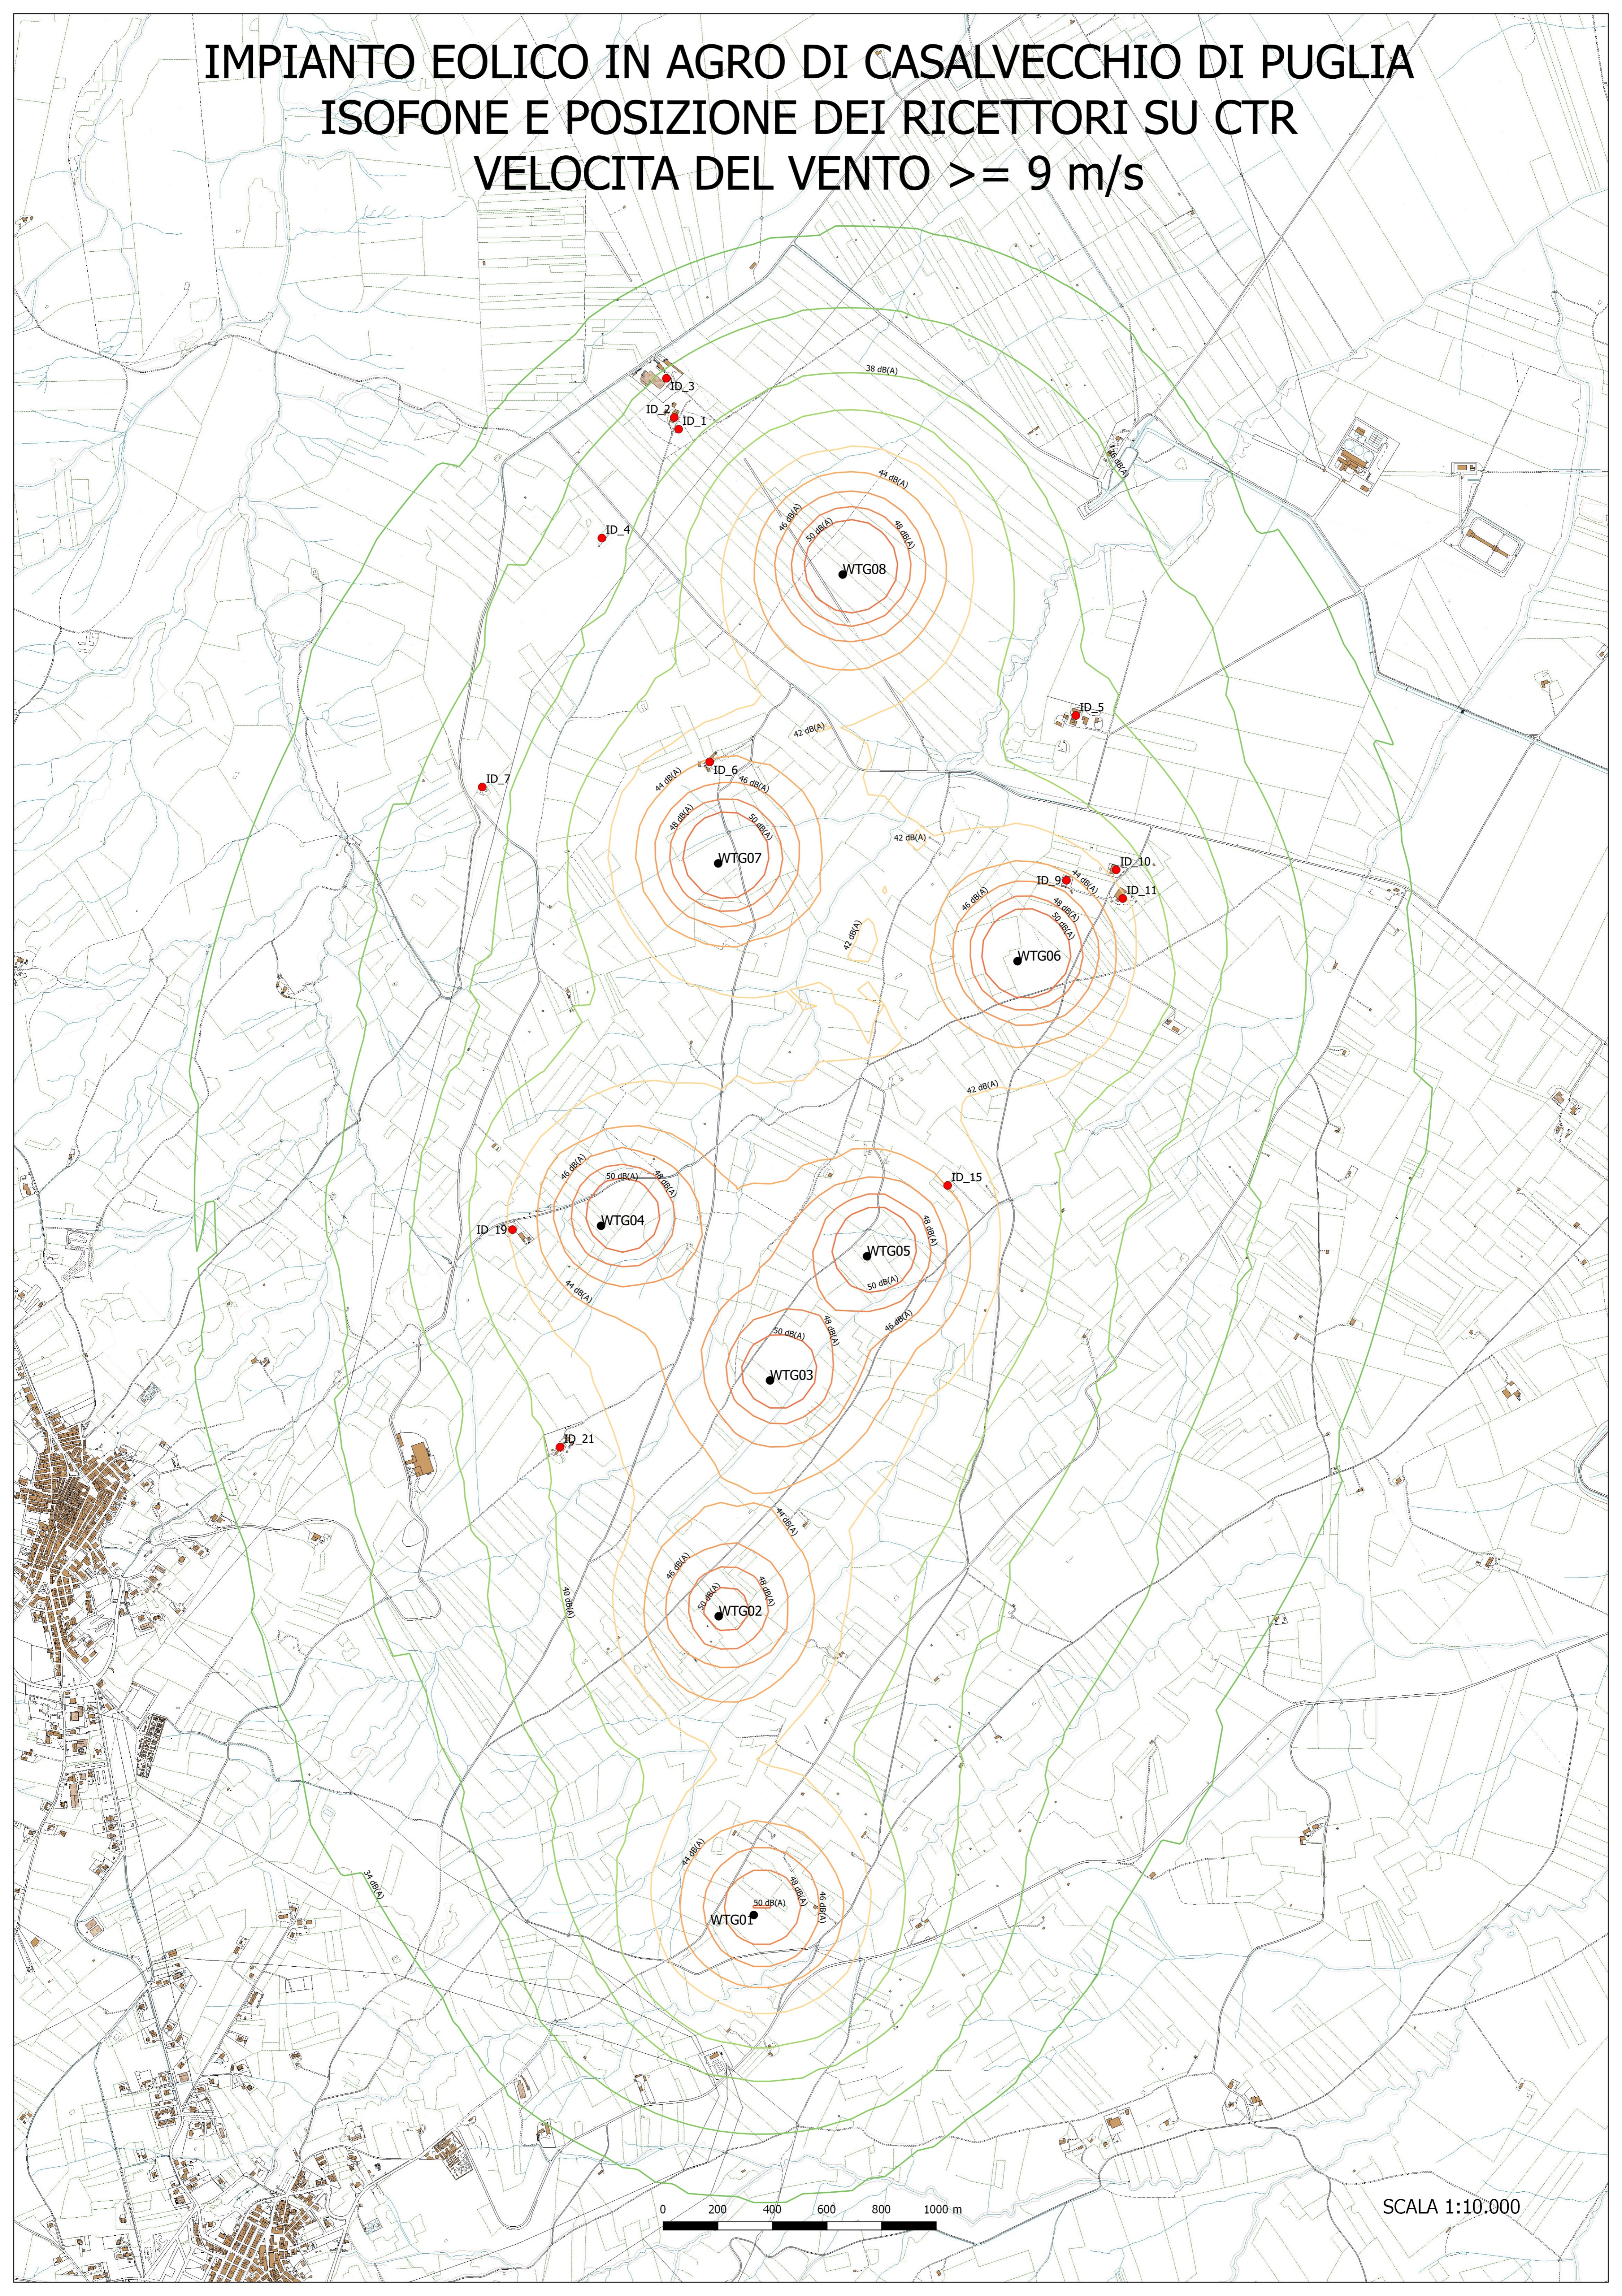

SCALA 1:10.000