


LEGENDA


- 251 - Radiatore acqua di raffreddamento
- 252 - Serbatoio di espansione acqua
- 351 - Silenziatore di gas esausti
- 356 - Disco di rottura
- 403 - SCR (DeNOx)
- 416 - Container CEMS
- 500 - Pozzetto di raccolta delle acque oleose
- 512 - Pozzetto di controllo
- 659 - Trasformatore
- 703 - Unità di ventilazione (27 m³/s)
- 150 - Pompa di scarico olio lubrificante (pulito)
- 152 - Serbatoio olio lubrificante (pulito)
- 154 - Pompa di trasferimento olio lubrificante
- 155 - Serbatoio ausiliario olio
- 405 - Serbatoio reagente SCR
- 508 - Unità pompa di trasferimento spurghi

RIFIUTI

- Area deposito temporaneo rifiuti autorizzata AIA

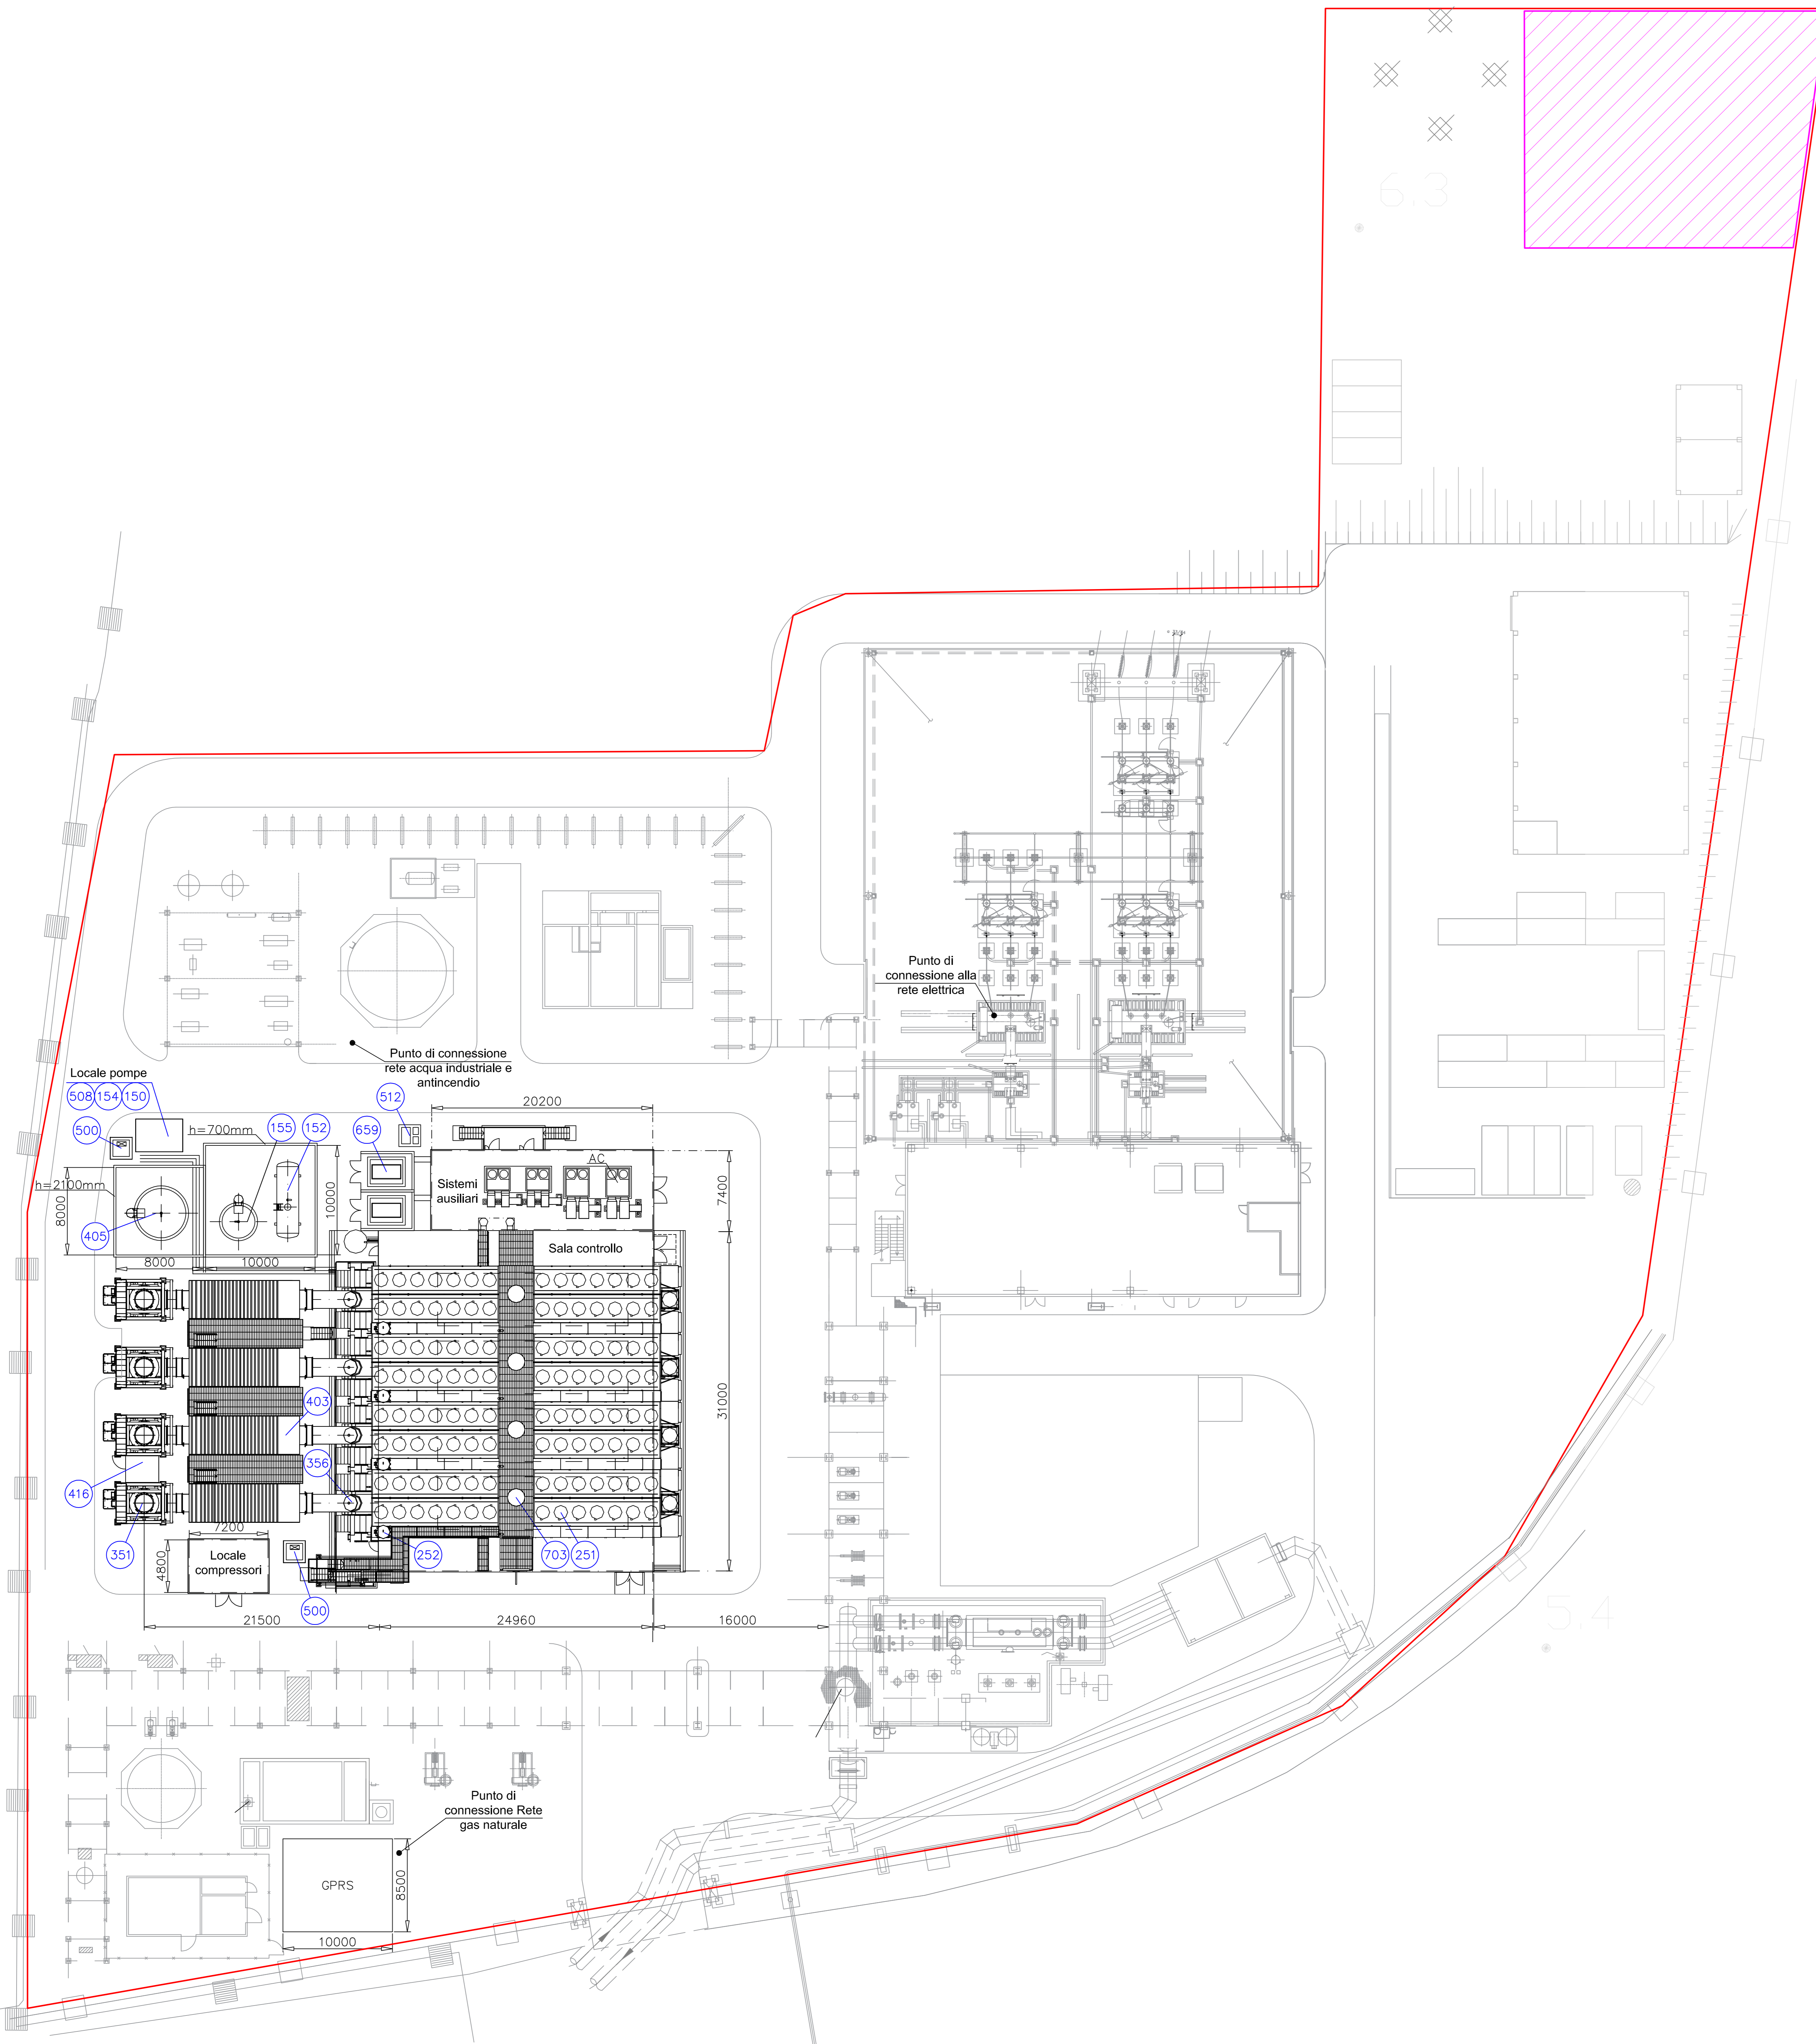

LE QUOTE SONO ESPRESSE IN mm

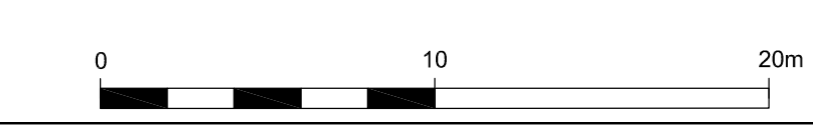

Tauw

Tauw Italia S.r.l.
Galleria Giovan Battista Gerace, 14
56124 Pisa
T 050 54 27 80
F 050 57 80 93
E info@tauw.com
www.tauw.it

CLIENTE:

Snowstorm S.r.l.

PROGETTO:

Centrale ex Elettra Produzione di Piombino
Studio Preliminare Ambientale
Risposte alle richieste di Integrazioni
- Ns rif. R001 1666801CMO V01_2018 -

REV.	DATA	DESCRIZIONE	TAUW	SNOWSTORM	SNOWSTORM
0	MAG 2018	PRIMA EMISSIONE	TAUW	SNOWSTORM	SNOWSTORM
			ESABBITO	CONTROLLATO	APPROVATO

TITOLO:

Planimetria area deposito temporaneo rifiuti

CONVENZIONE	FORMATO	SCALA	ALLEGATO	REV.	N° FOGLIO
	A0	grafica	Figura 3.1.3a	0	1/1

NOTA GENERALE:
IL PRESENTE ELABORATO PROGETTUALE È DI PROPRIETÀ DI SNOWSTORM S.R.L. È FATTO OBIETTO A CHIUSURE DI PROCEDERE IN QUALSIASI MODO E SOTTO QUALSIASI FORMA ALLA SUA RIPRODUZIONE, ANCHE PARZIALE, OVVERO DI CINGOLARE A TERZI QUALSiasi INFORMAZIONE IN MERITO, SENZA PREVENTIVA AUTORIZZAZIONE, RILASCIATA PER SOCRITO DA SNOWSTORM S.R.L.