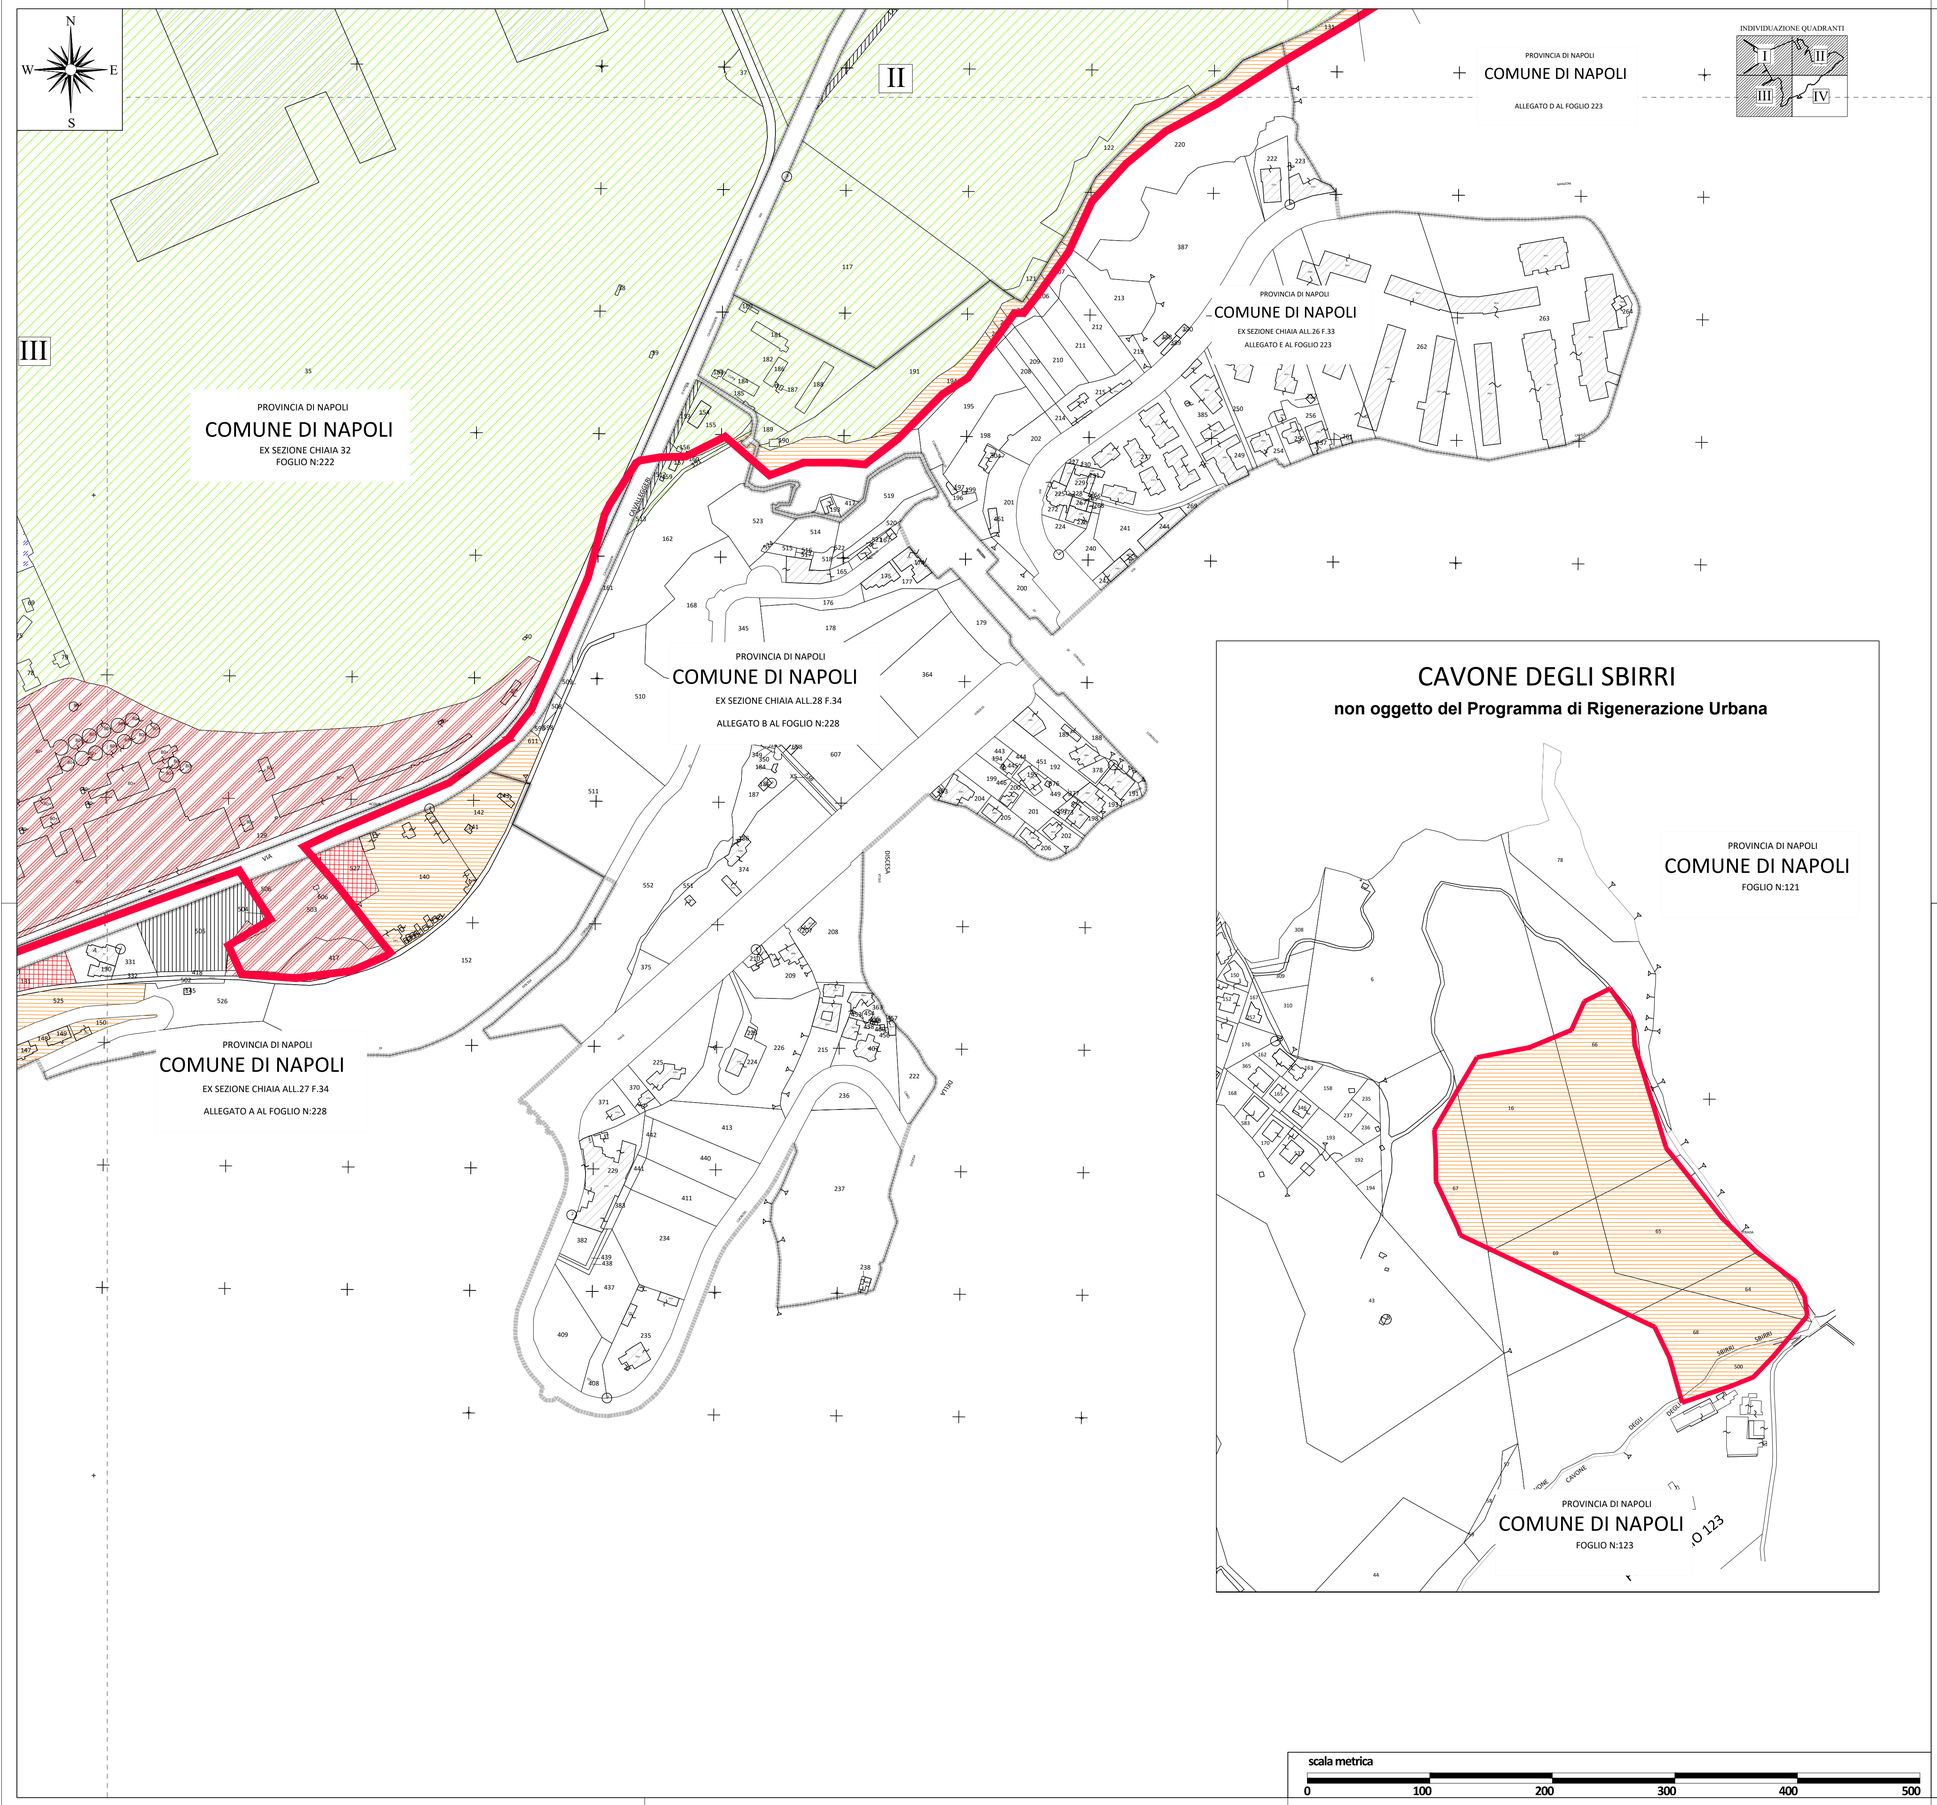

INDIVIDUAZIONE QUADRANTI

I II III IV

scala metrica

0 100 200 300 400 500

LEGENDA

- Perimetro area a terra Sito di rilevante Interesse Nazionale Bagnoli-Coroglio
- Perimetro area a mare Sito di rilevante Interesse Nazionale Bagnoli-Coroglio
- Linea di confine tra aree di Demanio marittimo ed altre aree
- Strada pubblica
- Particella catastale di demanio marittimo
- Foglio catastale
- Fabbricato catastale

Proprieta' risultanti dai registri catastali

- Proprieta' Agenzia nazionale per l'attrazione degli investimenti e lo sviluppo d'impresa s.p.a. - DPCM 15 ottobre 2015 e s.m.i.
- Proprieta' Fondazione IDIS Citta' della Scienza
- Proprieta' BASI 15 S.R.L. (EX CEMENTIR)
- Proprieta' Polo Tecnologico per l'Ambiente
- Proprieta' Demanio dello Stato ramo ferrovie
- Proprieta' privata
- Particelle non intestate in banca dati catastale
- Proprieta' Societa' Edilizia per l'incremento edilizio nel mezzogiorno
- Proprieta' Comune di Napoli
- Proprieta' Demanio dello Stato ramo bonifiche
- Proprieta' 10° reparto infrastrutture
- Proprieta' Demanio dello Stato
- Proprieta' Demanio dello Stato ramo guerra
- Proprieta' CDP Immobiliare

INVITALIA

PROGRAMMA DI RISANAMENTO AMBIENTALE E DI RIGENERAZIONE URBANA

SITO DI RILEVANTE INTERESSE NAZIONALE DI BAGNOLI - COROGLIO

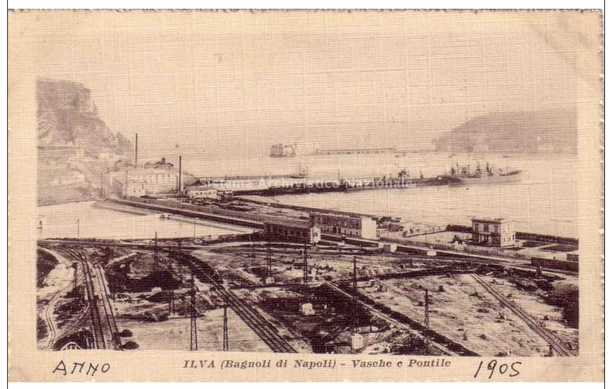

Allegato n. 1.5

Rigenerazione urbana

Titolo: Dettaglio quadrante catastale con perimetro SIN IV° quadrante Sud-Est

Verificato: Leoni

Aggiornamento: marzo 2018