



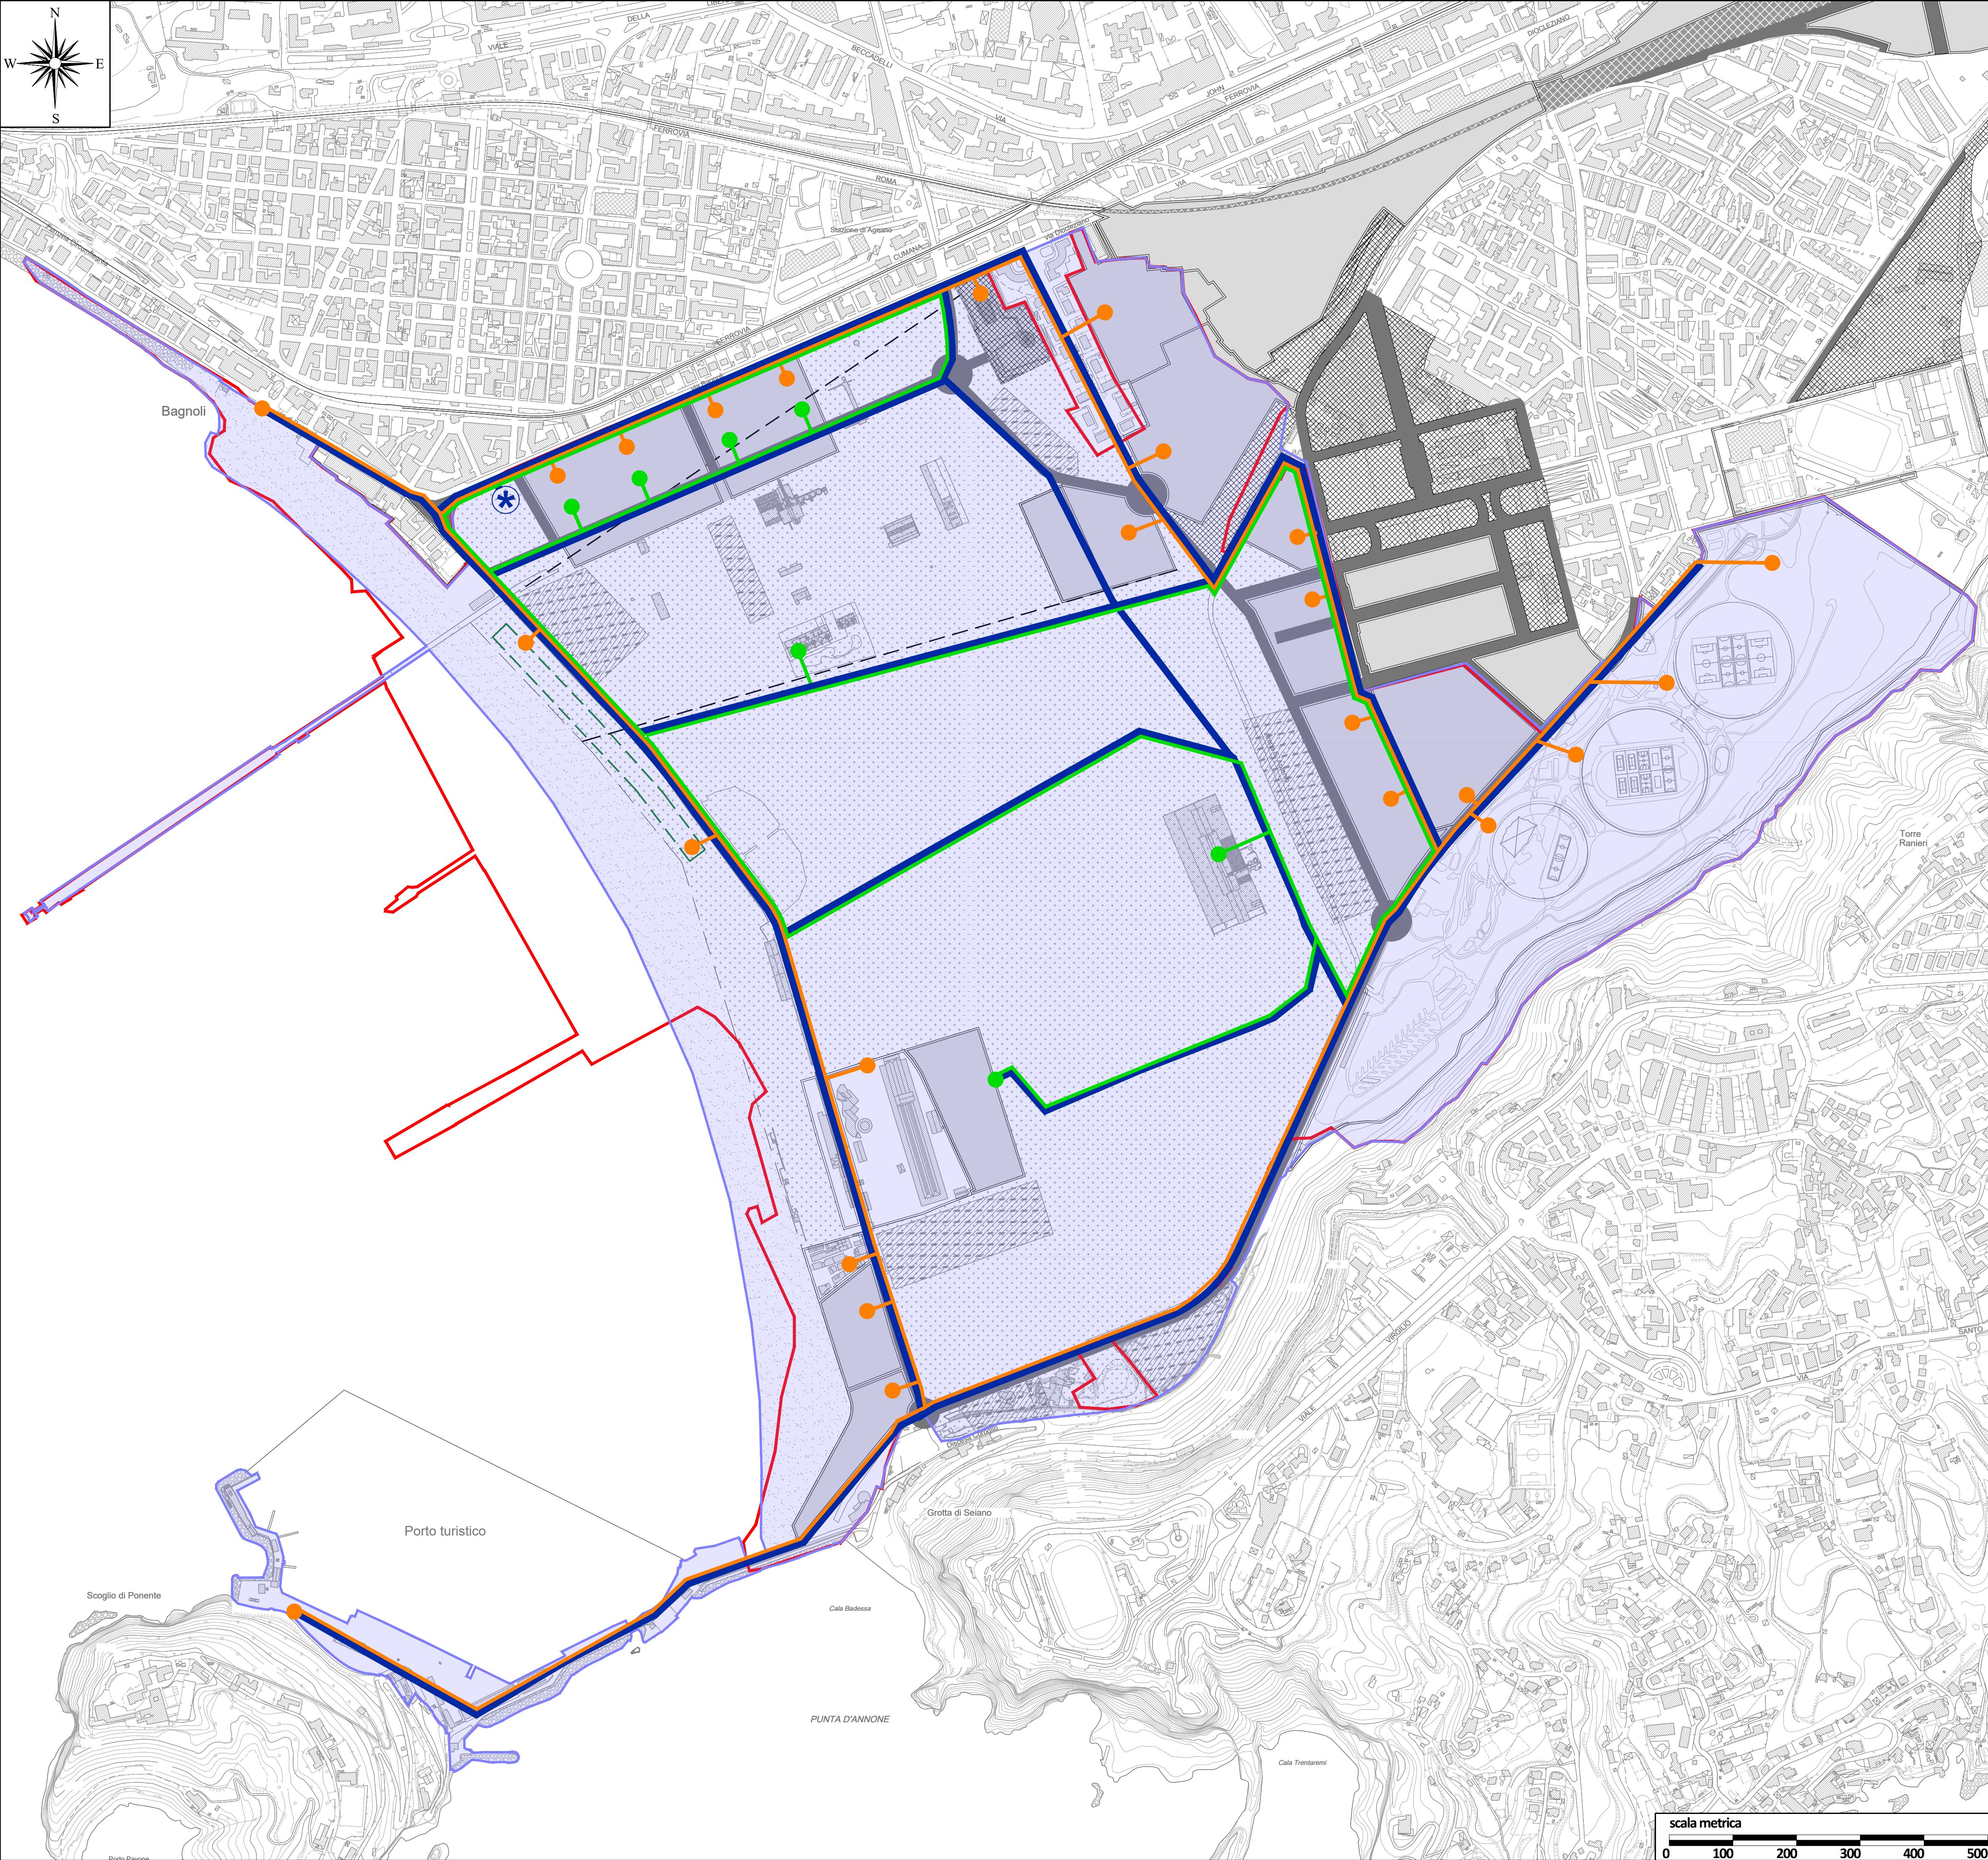

LEGENDA

	Perimetro area a terra SIN Bagnoli-Coroglio		Unità di intervento
	Equipaggiamento per passaggio fibra ottica		Parco
	Anello primario fibra ottica (396 F.O.)		Delimitazione spiaggia pubblica
	Terminazione fibra ottica da anello primario		Superficie lotti edificabili
	Anello secondario fibra ottica (144 F.O.)		Urbanizzazioni primarie
	Terminazione fibra ottica da anello secondario		Parcheggi ex articolo 5 D.M. 1444/68
	Shelter multi-operatore con permutatore ottico passivo		Urbanizzazioni generali
	Area coperta da Wi-Fi		Attrezzature di quartiere
			Volumetrie mitigate

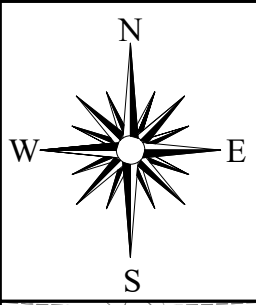

INVITALIA

PROGRAMMA DI RISANAMENTO AMBIENTALE E DI RIGENERAZIONE URBANA

SITO DI RILEVANTE INTERESSE NAZIONALE DI BAGNOLI - COROGLIO



Allegato n. 7

Infrastrutture

TITOLO: Rete di Telecomunicazione

Verificato: Zagni

Aggiornamento: marzo 2018

