


SEZIONE TRASVERSALE TIPO | scala 1:250

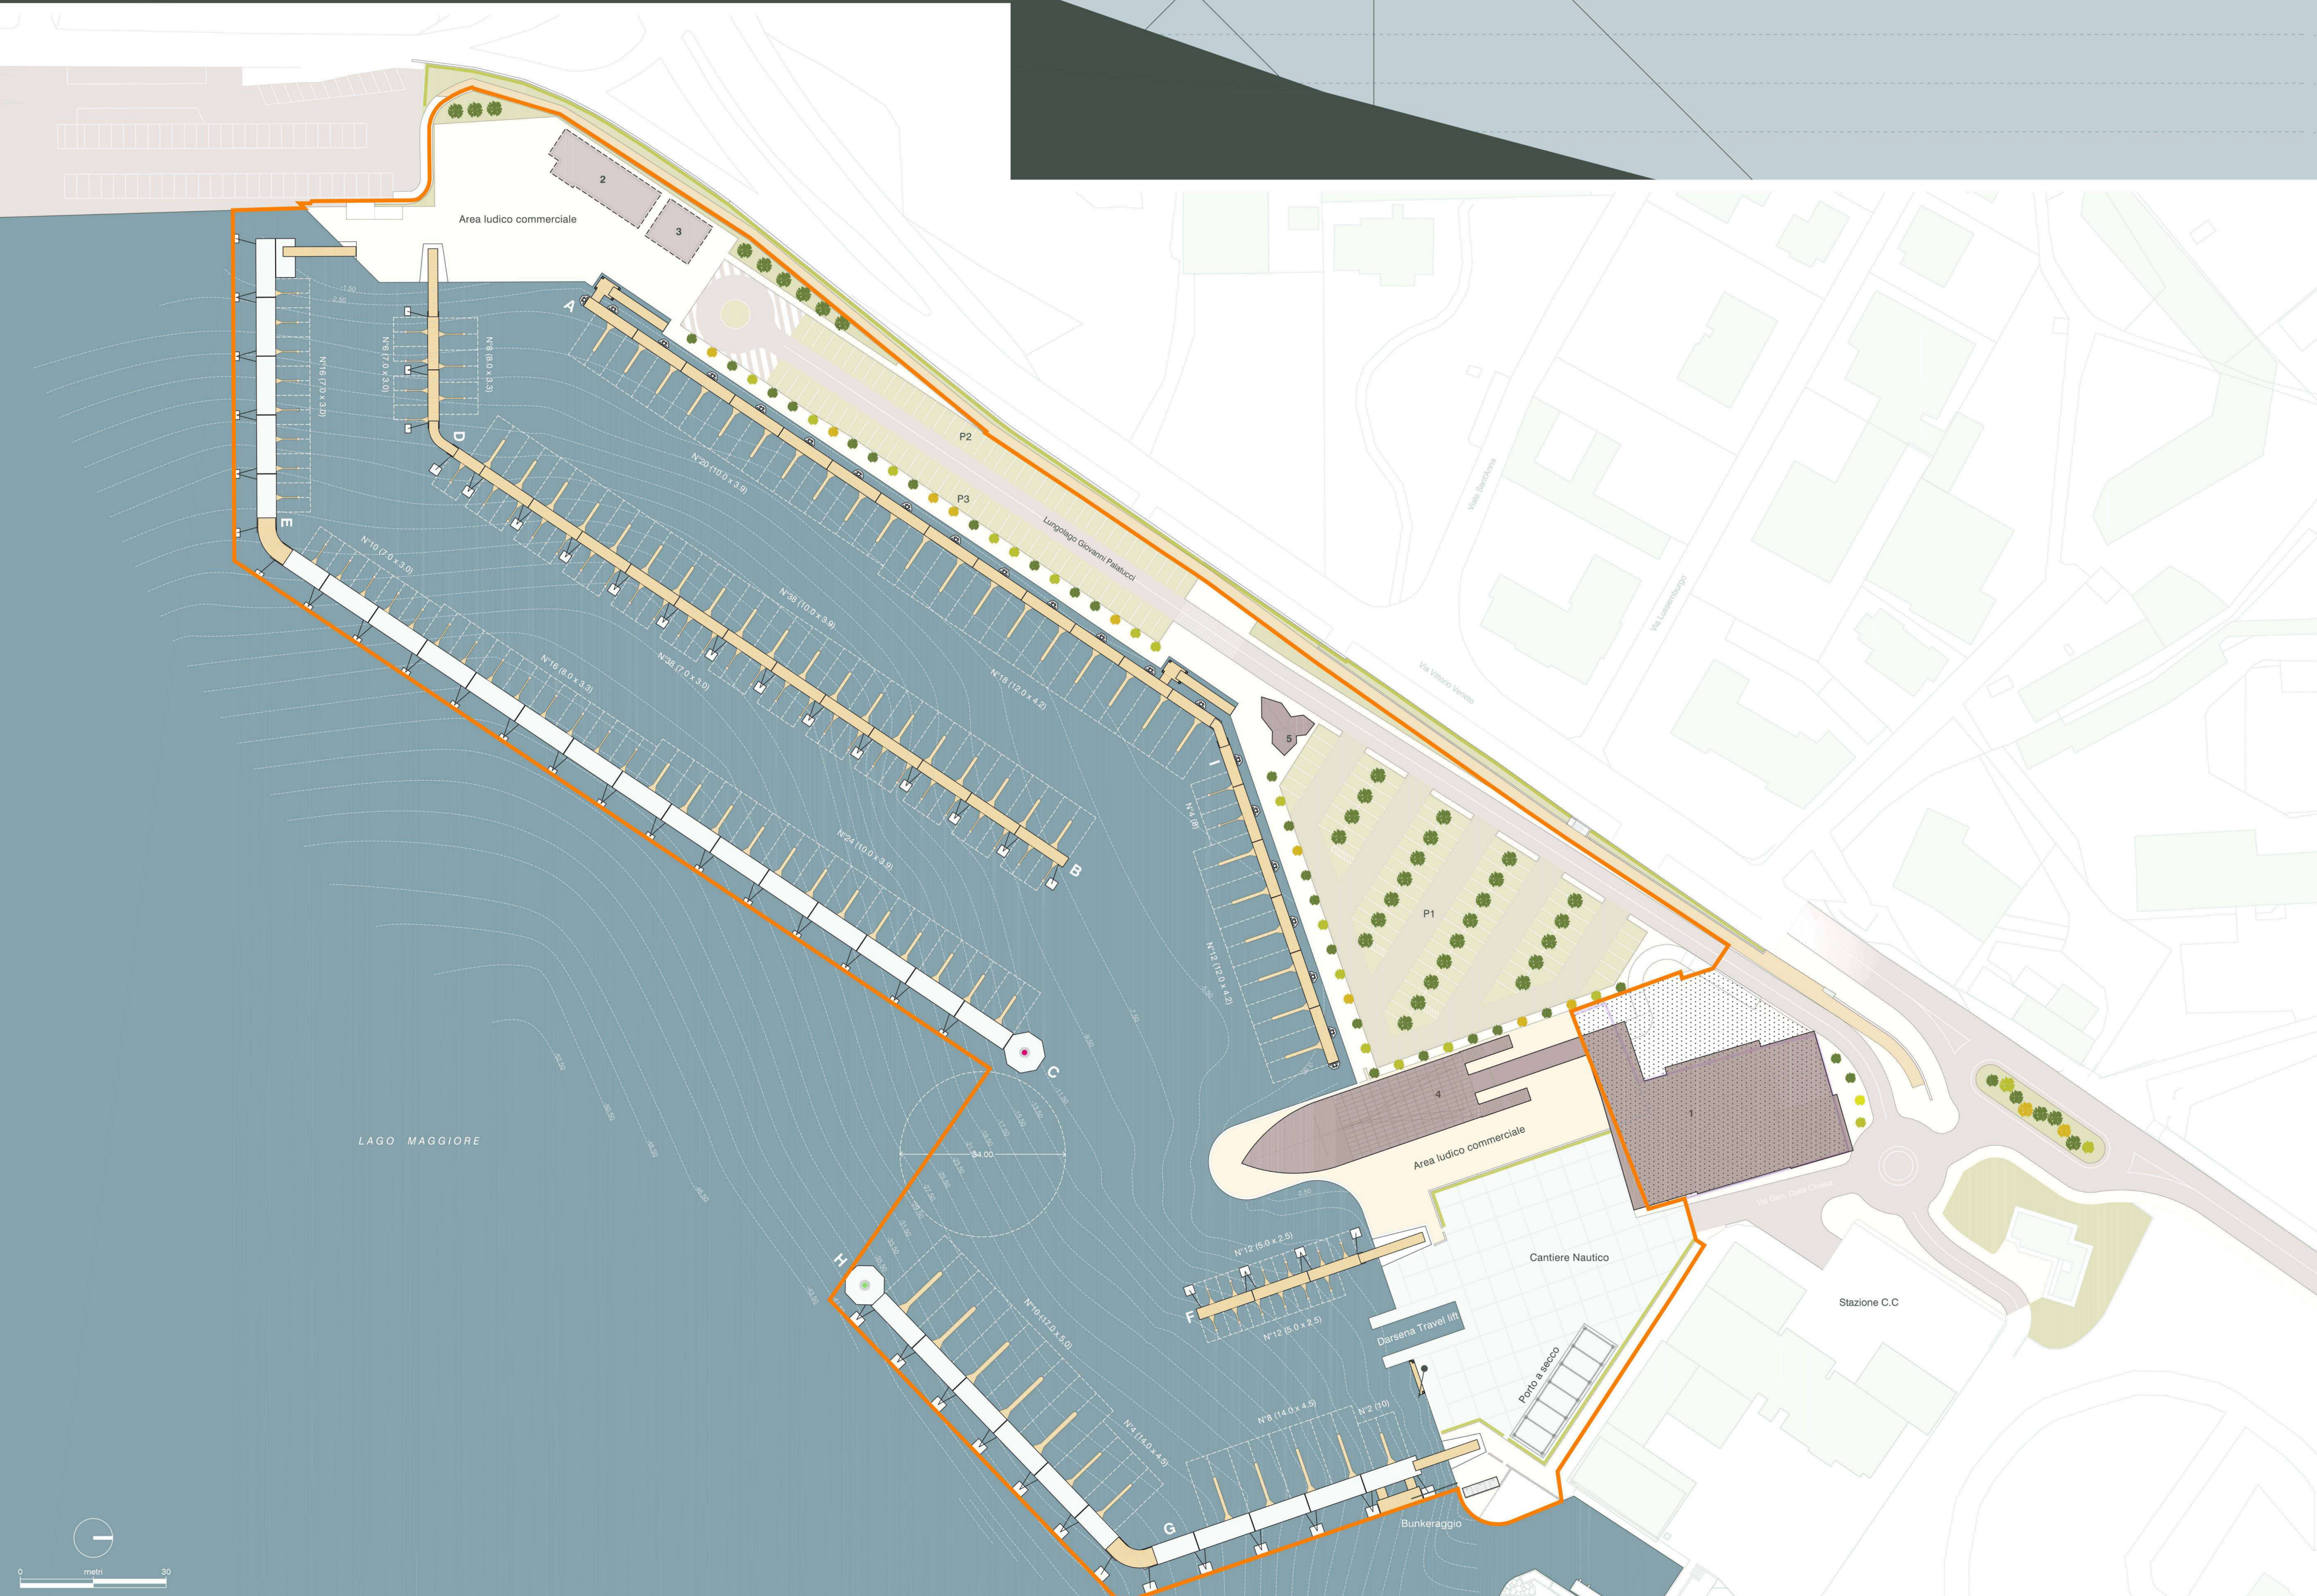

Legenda

- Area e terra di proprietà del proponente (Catasto urbano, Foglio 76 - Part. 261,248, 119, 80)
- Edifici di proprietà del proponente oggetto di trasformazione (Catasto dei fabbricati, Foglio 76 - Part. 80 sub. 1 / Catasto urbano, Foglio 76 - Part. 119/2)
- Edifici esistenti non censiti al catasto fabbricati
- Limite aree richieste in concessione
- Collegamenti pedonali
- Area ludico commerciale
- Cantiere nautico
- Viabilità ciclabile
- Viabilità stradale
- Parcheggi (178 Posti auto)
P1 100 Posti auto
P2 39 Posti auto
P3 39 Posti auto
- Pontile galleggiante
- Pontile galleggiante frangifondei
- Edifici
 - 1 Cantiere nautico e terziario legato all'attività delle centeristica
 - 2 Ristorante esistente
 - 3 Servizi igienici e uffici esistenti
 - 4 Lounge bar di futura realizzazione
 - 5 Punto informazioni

Tabella posti barca

Categoria	Pontile	Dimensioni (m)	Numero
I	F	5,00 x 2,50	24
II	B, C, D, E, I	7,00 x 3,00	70
III	C, D, E	8,00 x 3,30	28
IV	A, B, C	10,0 x 3,90	84
V	A, I	12,00 x 4,20	30
VI	G, H	14,00 x 4,90	12
VII	H	17,00 x 5,00	10
			Totale:
			258

Superficie specchio acque ormeggiabile: 8.903,20 m²

PROGETTISTA:
Geom. Paolo Mengo

COMMITTENTE:
NAUTICA BEGO s.r.l.

COLLABORAZIONI:
Dott. Amb. For. Igor Cavagliotti
Dott. Geol. Giovanni Capulli
Dott. Ing. Renato Marconi
Dott.sa Arch. Vittoria Biegl
Dott. Agr. For. Alessandro Carelli

Base cartografica:
Rilievo Topografico e Batimetrico 2016 fornito dalla Committenza
Aerofotogrammetria Comune di Verbania fornita dalla Committenza

STUDIO TECNICO
Via A. Giannola n. 21 28822 - CANNONICO (VB)
Tel. 032371858 - e-mail: p.mengo@studio-tecnico.it
P. IVA n. 01105510034

REGIONE PIEMONTE
PROVINCIA DEL VERBANO CUSIO OSSOLA
COMUNE DI VERBANIA

RIQUALIFICAZIONE E POTENZIAMENTO DELL'APPRODO PRESSO LARGO PALATUCCI "PROGETTO DEFINITIVO"
Allegato a procedimento di verifica di assoggettabilità a VIA ai sensi dell'art. 19 del D.Lgs. 152/2006.

PROGETTAZIONE ESECUTIVA
Dott. Ing. Franco Colombo
Via Cottardi n. 7 - 28921 Verbania (VB)

ANALISI ECONOMICHE E FINANZIARIE
EXANTE CONSULTING - via Gottardi n. 7 - 28921 Verbania
Dott. Comm. Carlo Dall'Orto
Dott. sa Comm. Cristina Trotta

PROGETTAZIONE STRUTTURALE ESECUTIVA
ACQUATECNO s.r.l. - via Alasco n. 14 - 00198 Roma
Dott. Ing. Renato Marconi
Dott. sa Arch. Vittoria Biegl

INDAGINI GEOLOGICHE E GEOTECNICHE
Dott. Geol. Giovanni Capulli
Via Lomello 10 - 28100 Verbania

ANALISI AMBIENTALE E FORESTALE
Dott. Amb. For. Igor Cavagliotti
Via V. Veneto 10 - 28087 Omegna (VC)

ANALISI AGRONOME E FORESTALE
Dott. Agr. For. Alessandro Carelli
Via Montegrappa n. 7b - 20887 Omegna (VC)

COMMITTENTE:
NAUTICA BEGO s.r.l.
Via Carlo Alberto Dalla Chiesa n. 6 - Verbania (VB) 28900
Partita IVA 02254320035

OGGETTO:
PLANIMETRIA GENERALE DI PROGETTO

LABORATO
A2271-1-EG

TAV. G04

Verbania 11.02.2017 | Revisione AA 14.05.2016 | Scala 1/500 - 2/50