


VISTA LATERALE




PIANTA




VISTA TRASVERSALE

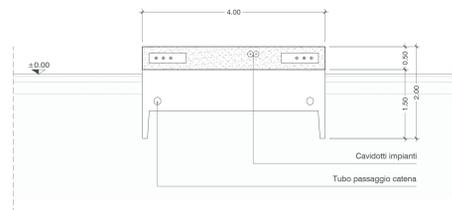


SEZIONE TRASVERSALE

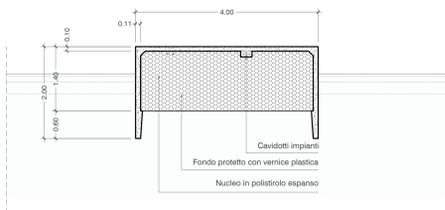


PARTICOLARE FINGER | Per imbarcazioni fino a 8.00 mt

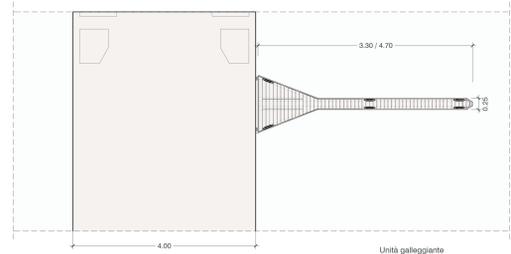


PARTICOLARE FINGER | Per imbarcazioni maggiori di 8.00 mt

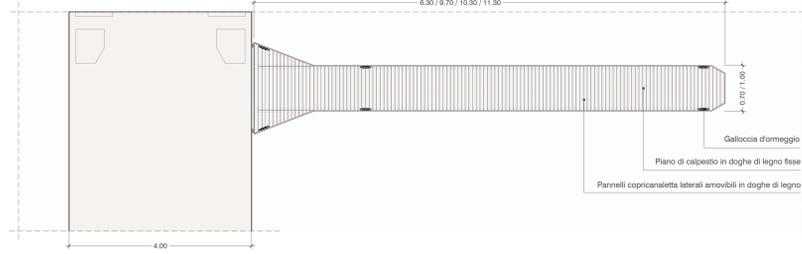

SEZIONE - PROSPETTO

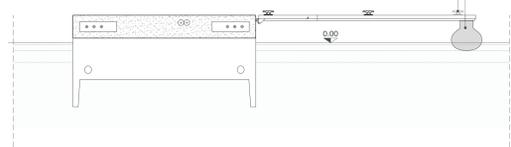

SEZIONE - PROSPETTO

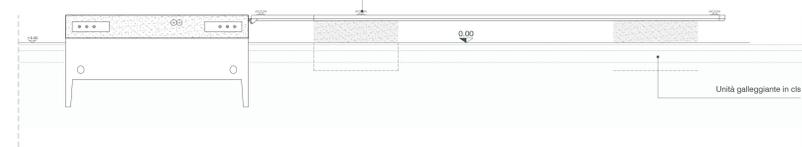

PROGETTISTA:
Geom. Paolo Mengo



COMMITTENTE:
NAUTICA BEGO s.r.l.



COLLABORAZIONI:

Dott. Amb. For. Igor Cavagliotti



Dott. Geol. Giovanni Capulli



Dott. Ing. Renato Marconi



Dott.ssa Arch. Vittoria Biego



Dott. Agr. For. Alessandro Carelli



STUDIO TECNICO
VIA A. D'AMORISIO n. 21/2832 - CANTONERO (VB)
tel. 0121/71844 - e-mail p.mengo@paolomengo.it

Partita IVA: 01105510014
P.C.T.: 0002 P.A. 00000 00728



REGIONE PIEMONTE
PROVINCIA DEL VERBANO CUSIO OSSOLA
COMUNE DI VERBANIA

**RIQUALIFICAZIONE E POTENZIAMENTO
DELL'APPRODO PRESSO LARGO PALATUCCI
"PROGETTO DEFINITIVO"**
Allegato a procedimento di verifica di assoggettabilità a VIA ai sensi dell'art. 19 del D.Lgs. 152/2006.



PROGETTAZIONE
PAOLO MENGÒ
P.C.T.: 0002 P.A. 00000 00728

Progettazione esecutiva Strutture edili
Dott. Ing. Franco Colombo
Via Gattardi n. 2 - 28021 Verbania (VB)

Analisi economiche e Finanziaria
EMARTE CONSULTING
Via Gattardi n. 7 - 28021 Verbania
Dott. Comm. Carlo Dall'Oste
Dott.ssa Comm. Cristina Forte

Progettazione strutturale esecutiva Opere Portuali
ACQUATECNO s.r.l. - via Asolani n. 14 - 00198 Roma
Dott. Ing. Renato Marconi
Dott.ssa Arch. Vittoria Biego

Progettazione esecutiva Strutture edili
COMMITTENTE:
NAUTICA BEGO s.r.l.
via Carlo Alberto Dalla Chiesa n. 6 - Verbania (VB) 28000
Partita IVA 02294320035

Verbania 10/02/2017

Revisione AA 14.05.2016

Scale 1:50

ELABORATO
A.22071-1-1/EG

TAV.
P03