




VISTA LONGITUDINALE

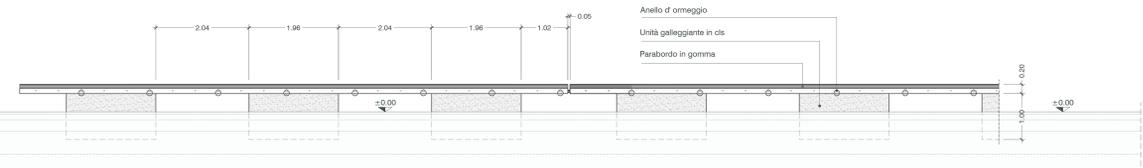


PIANTA
Ancoraggio su guida verticale

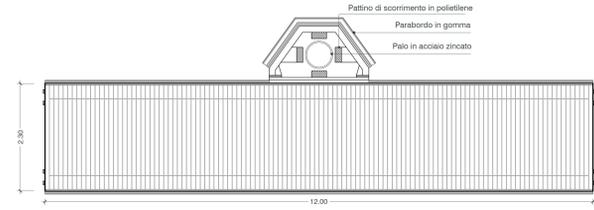


SEZIONE
Ancoraggio su guida verticale

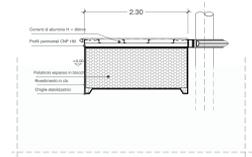


PIANTA

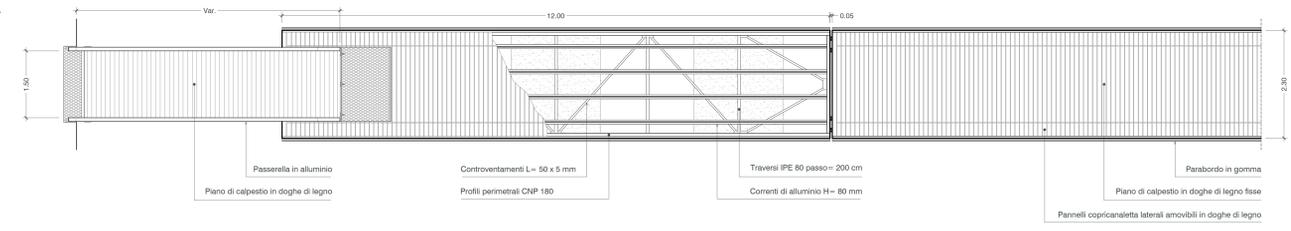


SEZIONE TRASVERSALE PASSERELLA

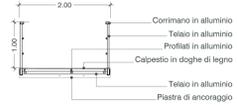


PASSERELLA

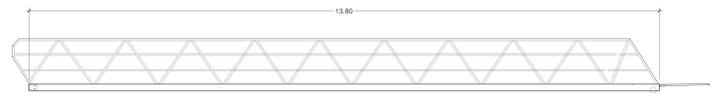


PARTICOLARE FINGER | Per imbarcazioni maggiori di 8.00 mt

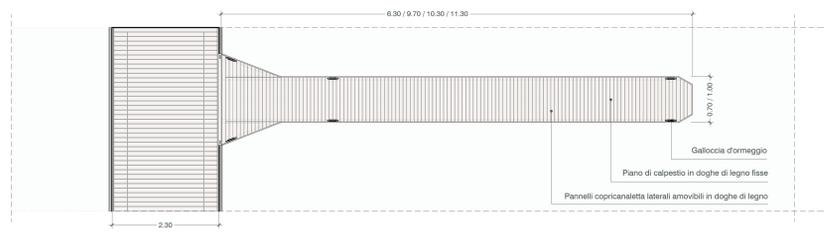


PARTICOLARE FINGER | Per imbarcazioni fino a 8.00 mt

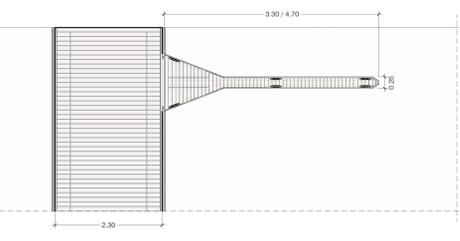

SEZIONE - PROSPETTO

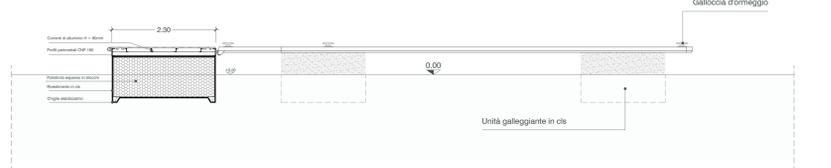

SEZIONE - PROSPETTO

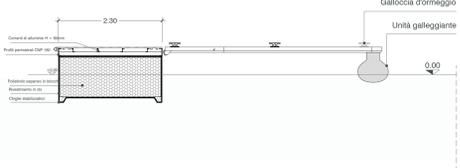

PROGETTISTA:
Geom. Paolo Mengo

COMMITTENTE:
NAUTICA BEGO s.r.l.



COLLABORAZIONI:

Dott. Amb. For. Igor Cavagliotti

Dott. Geol. Giovanni Capulli

Dott. Ing. Renato Marconi



Dott.sa Arch. Vittoria Biego

Dott. Agr. For. Alessandro Carelli



STUDIO TECNICO
 Via A. Giannone n. 21/2852 - CANNONICO (VB)
 tel. 0321/71854 - e-mail: p.mengo@studiotecnico.it
 Partita I.V.A. 01105510034
PAOLO MENGÒ
 R.L.L. INCL. P.A. 09/08/2018

REGIONE PIEMONTE
 PROVINCIA DEL VERBANO CUSIO OSSOLA
COMUNE DI VERBANIA

**RIQUALIFICAZIONE E POTENZIAMENTO
 DELL'APPRODO PRESSO LARGO PALATUCCI
 "PROGETTO DEFINITIVO"**
 Allegato a procedimento di verifica di assoggettabilità a VIA ai sensi dell'art. 19 del D. Lgs. 152/2006.



Progettazione esecutiva strutture edili (Dott. Ing. Franco Colombo) Via Cottarelli n. 7 - 28021 Verbania (VB)	COMMITTENTI: NAUTICA BEGO s.r.l. via Carlo Alberto Dalla Chiesa n. 6 - Verbania (VB) 28900 Partita IVA 0254320035
Analisi economiche e Finanziarie INAMITE CONSULTING s.r.l. - via Cottarelli n. 7 - 28021 Verbania (Dott. Comm. Carlo Dall'Orto) (Dott. Ing. Gianni Colonna)	Progettazione strutturale esecutiva Opere Portuali ACQUATECNO s.r.l. - via Asacco n. 14 - 00198 Roma (Dott. Ing. Renato Marconi) (Dott. Ing. Arch. Vittoria Biego)
(Intagini Geologiche e Geotecniche) (Dott. Amb. For. Igor Cavagliotti) (Dott. Geol. Giovanni Capulli) (Dott. Agr. For. Alessandro Carelli)	OGGETTO: PONTILI GALLEGGIANTI
Analisi Ambientale e Forestale (Dott. Amb. For. Igor Cavagliotti) (Dott. Agr. For. Alessandro Carelli)	ELABORATO: A.22071-1-160 TAV. P04