



PIANTA CHIAVE

WBS INDIVIDUATE PUNTUALMENTE:

| | |
|--|--|
| CS01 - Viabilità di completamento urbana di linea | CV03 - Cavalcavia a prop. 1:400.00 |
| CS02 - Corpo stradale da prop. 1:400.00 a prop. 1:100.00 | CV04 - Cavalcavia a prop. 1:400.00 |
| CS03 - Corpo stradale da prop. 1:400.00 a prop. 1:100.00 | SV00 - Svincolo SP 174 per Alcantara |
| CS04 - Cavalcavia area 107 | SV01 - Svincolo area industriale a prop. 1:100.00 |
| CS05 - Corpo stradale da prop. 1:100.00 a prop. 1:400.00 | SV02 - Svincolo S.S. 106 a prop. 1:100.00 |
| CS06 - Corpo stradale da prop. 1:100.00 a prop. 1:100.00 | SV03 - Svincolo di Torre Morteola a prop. 1:100.00 |
| CS07 - Corpo stradale da prop. 1:400.00 a prop. 1:100.00 | SV04 - Svincolo di Dese a prop. 10:40.00 |
| CS08 - Corpo stradale da prop. 1:100.00 a prop. 1:100.00 | VR01 - Viabilità S.P. 174 da prop. 1:100.00 a prop. 1:400.00 |
| CV01 - Cavalcavia di scavalco sulla SS 54-AC a prop. 1:400.00 (Rampa 1°) | VR02 - Viabilità Dese da prop. 1:400.00 a prop. 1:100.00 |
| CV02 - Cavalcavia di scavalco S.S. 106 a prop. 1:100.00 | VR03 - Viabilità Cavalcavia da prop. 1:200.00 a prop. 1:400.00 |
| | VR00 - Viabilità scavo |

Gestione terre e rocce da scavo


P5 Pozzetto esplorativo per terreni da scavare

P5 Campionamento su cumulo esistente di terre

Cumulo esistente di terre e rocce da scavo

Elementi di cantierizzazione

Siti di deposito

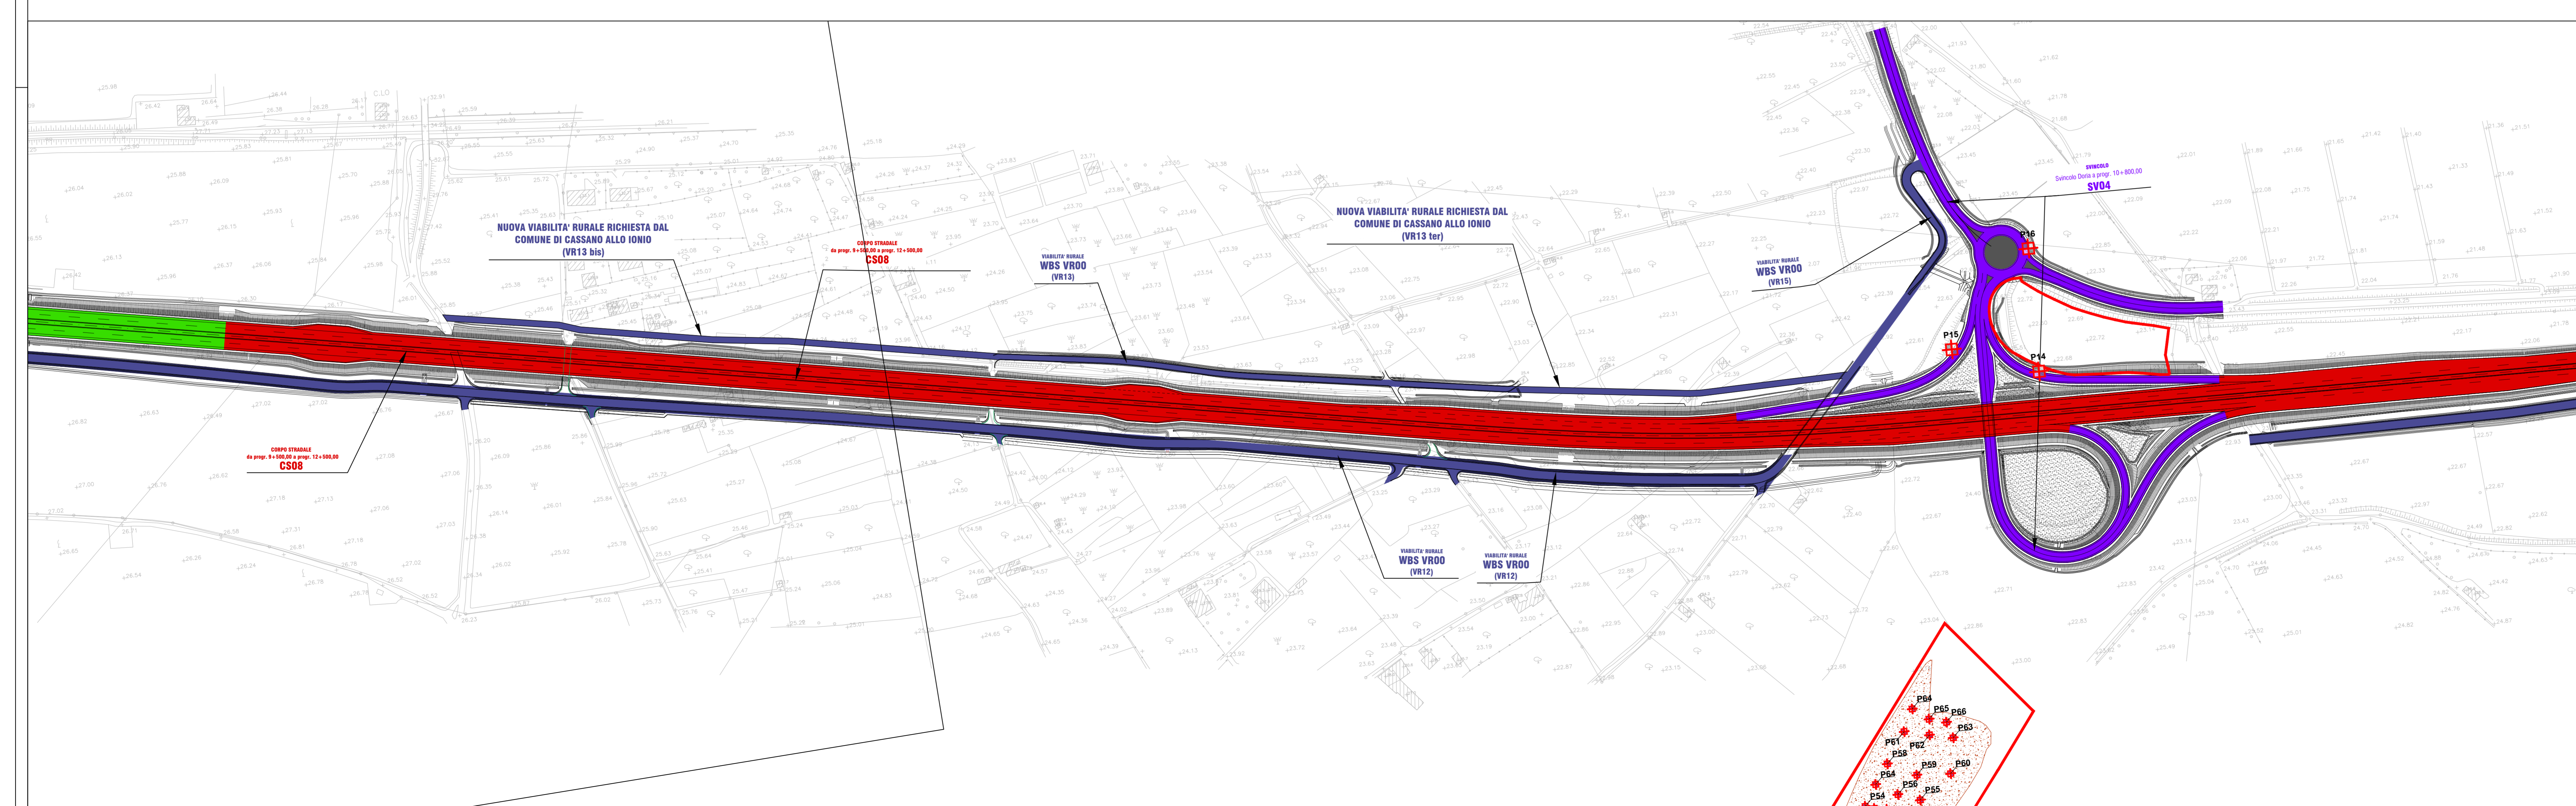

ANAS

Anas SpA Società con Socio Unico
 Cap. Soc. € 2.259.892.000,00 - Iscr. R.E.A. 1024951 - P.IVA 02133681003 - C.F. 80208450587
 Sede legale: Via Morzambano, 10 - 00185 Roma - Tel. 06 44461 Fax 06 4458224
 Sede Compartimentale: Via E. de Riso, 2 - 85100 Catanzaro - Tel. 0961 531011 Fax 0961 725106
 Pagine: anas.calabria@proteccioni.stradanas.it
 Compartimento della Viabilità per la Calabria

LAVORI DI ADEGUAMENTO DELLA S.S. 534 COME RACCORDO AUTOSTRADALE CAT. B - MEGALOTTO 4
 Collegamento tra l'Autostrada A3 (Svincolo di Firmo) e la S.S. 106 Jonica (Svincolo di Sibari)

PROGETTO ESECUTIVO
ELABORATI COSTRUTTIVI

Impresa Esecutrice
VITTADELLO
 Via Pizzardi, 41 - 38010 LONIGNE (TN)
 Tel. 0461 867111 - Fax 0461 767194
 info@vittadello.com

Intercampieri
VITTADELLO s.p.a.
 Ing. D. Pignatelli

| | | | |
|---|--|--|---|
| RESPONSABILE UNICO DEL PROCEDIMENTO Ing. G. Longo | DIRETTORE DEI LAVORI Ing. G. Longo | COORDINATORE DELLA SICUREZZA IN FASE DI ESECUZIONE Ing. G. Sorra | COLLAUDATORE |
| PROGETTO ESECUTIVO PER APPALTO INTEGRATO REALIZZATO ALL'APPALTO N. 10/2013 con provvedimento del Presidente ANAS n. 202 del 10/10/13 in attuazione della delibera del consiglio di Amministrazione n. 32 del 14/11/2013 | PROGETTAZIONE DI DETTAGLIO ESECUZIONE DI VARIANTE REALIZZATA SULL'APPALTO N. 10/2013 | ELABORAZIONE COSTRUTTIVA DEL PROGETTO ESECUTIVO D'APPALTO | |
| Mandatario LOTTA Ing. G. Longo | Impresa Mandataria VITTADELLO Ing. G. Longo | Progettazione Generale OX | Consulenza Specialistica |
| Mandatario F2M Ingegneria Programmata | Mandatario i2 Ingegneria | Progettazione SIST Via S. Maria, 10 - 38010 LONIGNE (TN) Tel. 0461 867111 - Fax 0461 767194 www.sepi.it | DIRETTORE TECNICO Ing. Filippo Rizzo |
| TITOLO ELABORATO: PIANO GESTIONE TERRE | | | |
| Allegato B: Planimetria dei campionamenti Tav. 4/5 | | | |
| CODICE ELABORATO: C.C.S. 425.C.01.G.01.72.05.R.00 | | | |
| SCALA: 1:2.000 | | | |
| REV. | DATA | DESCRIZIONE | REDATTO VERIFICATO CONTROLLATO APPROVATO |
| 000 | 04/10/16 | Definizione | Pignatelli, Chiaro, Viceconti, Pignatelli |