



DISEGNI DI RIFERIMENTO :

BR-UTL-STAB-GB-02001_REV.0 : PLANIMETRIA GENERALE DI STABILIMENTO
ANALISI DI RISCHIO SITO SPECIFICA DEI TERRENI. TAVOLA X-AREE SUPPLEMENTO CSC
RAPPORTO DI SICUREZZA. MAPPE CONSEGUENZE

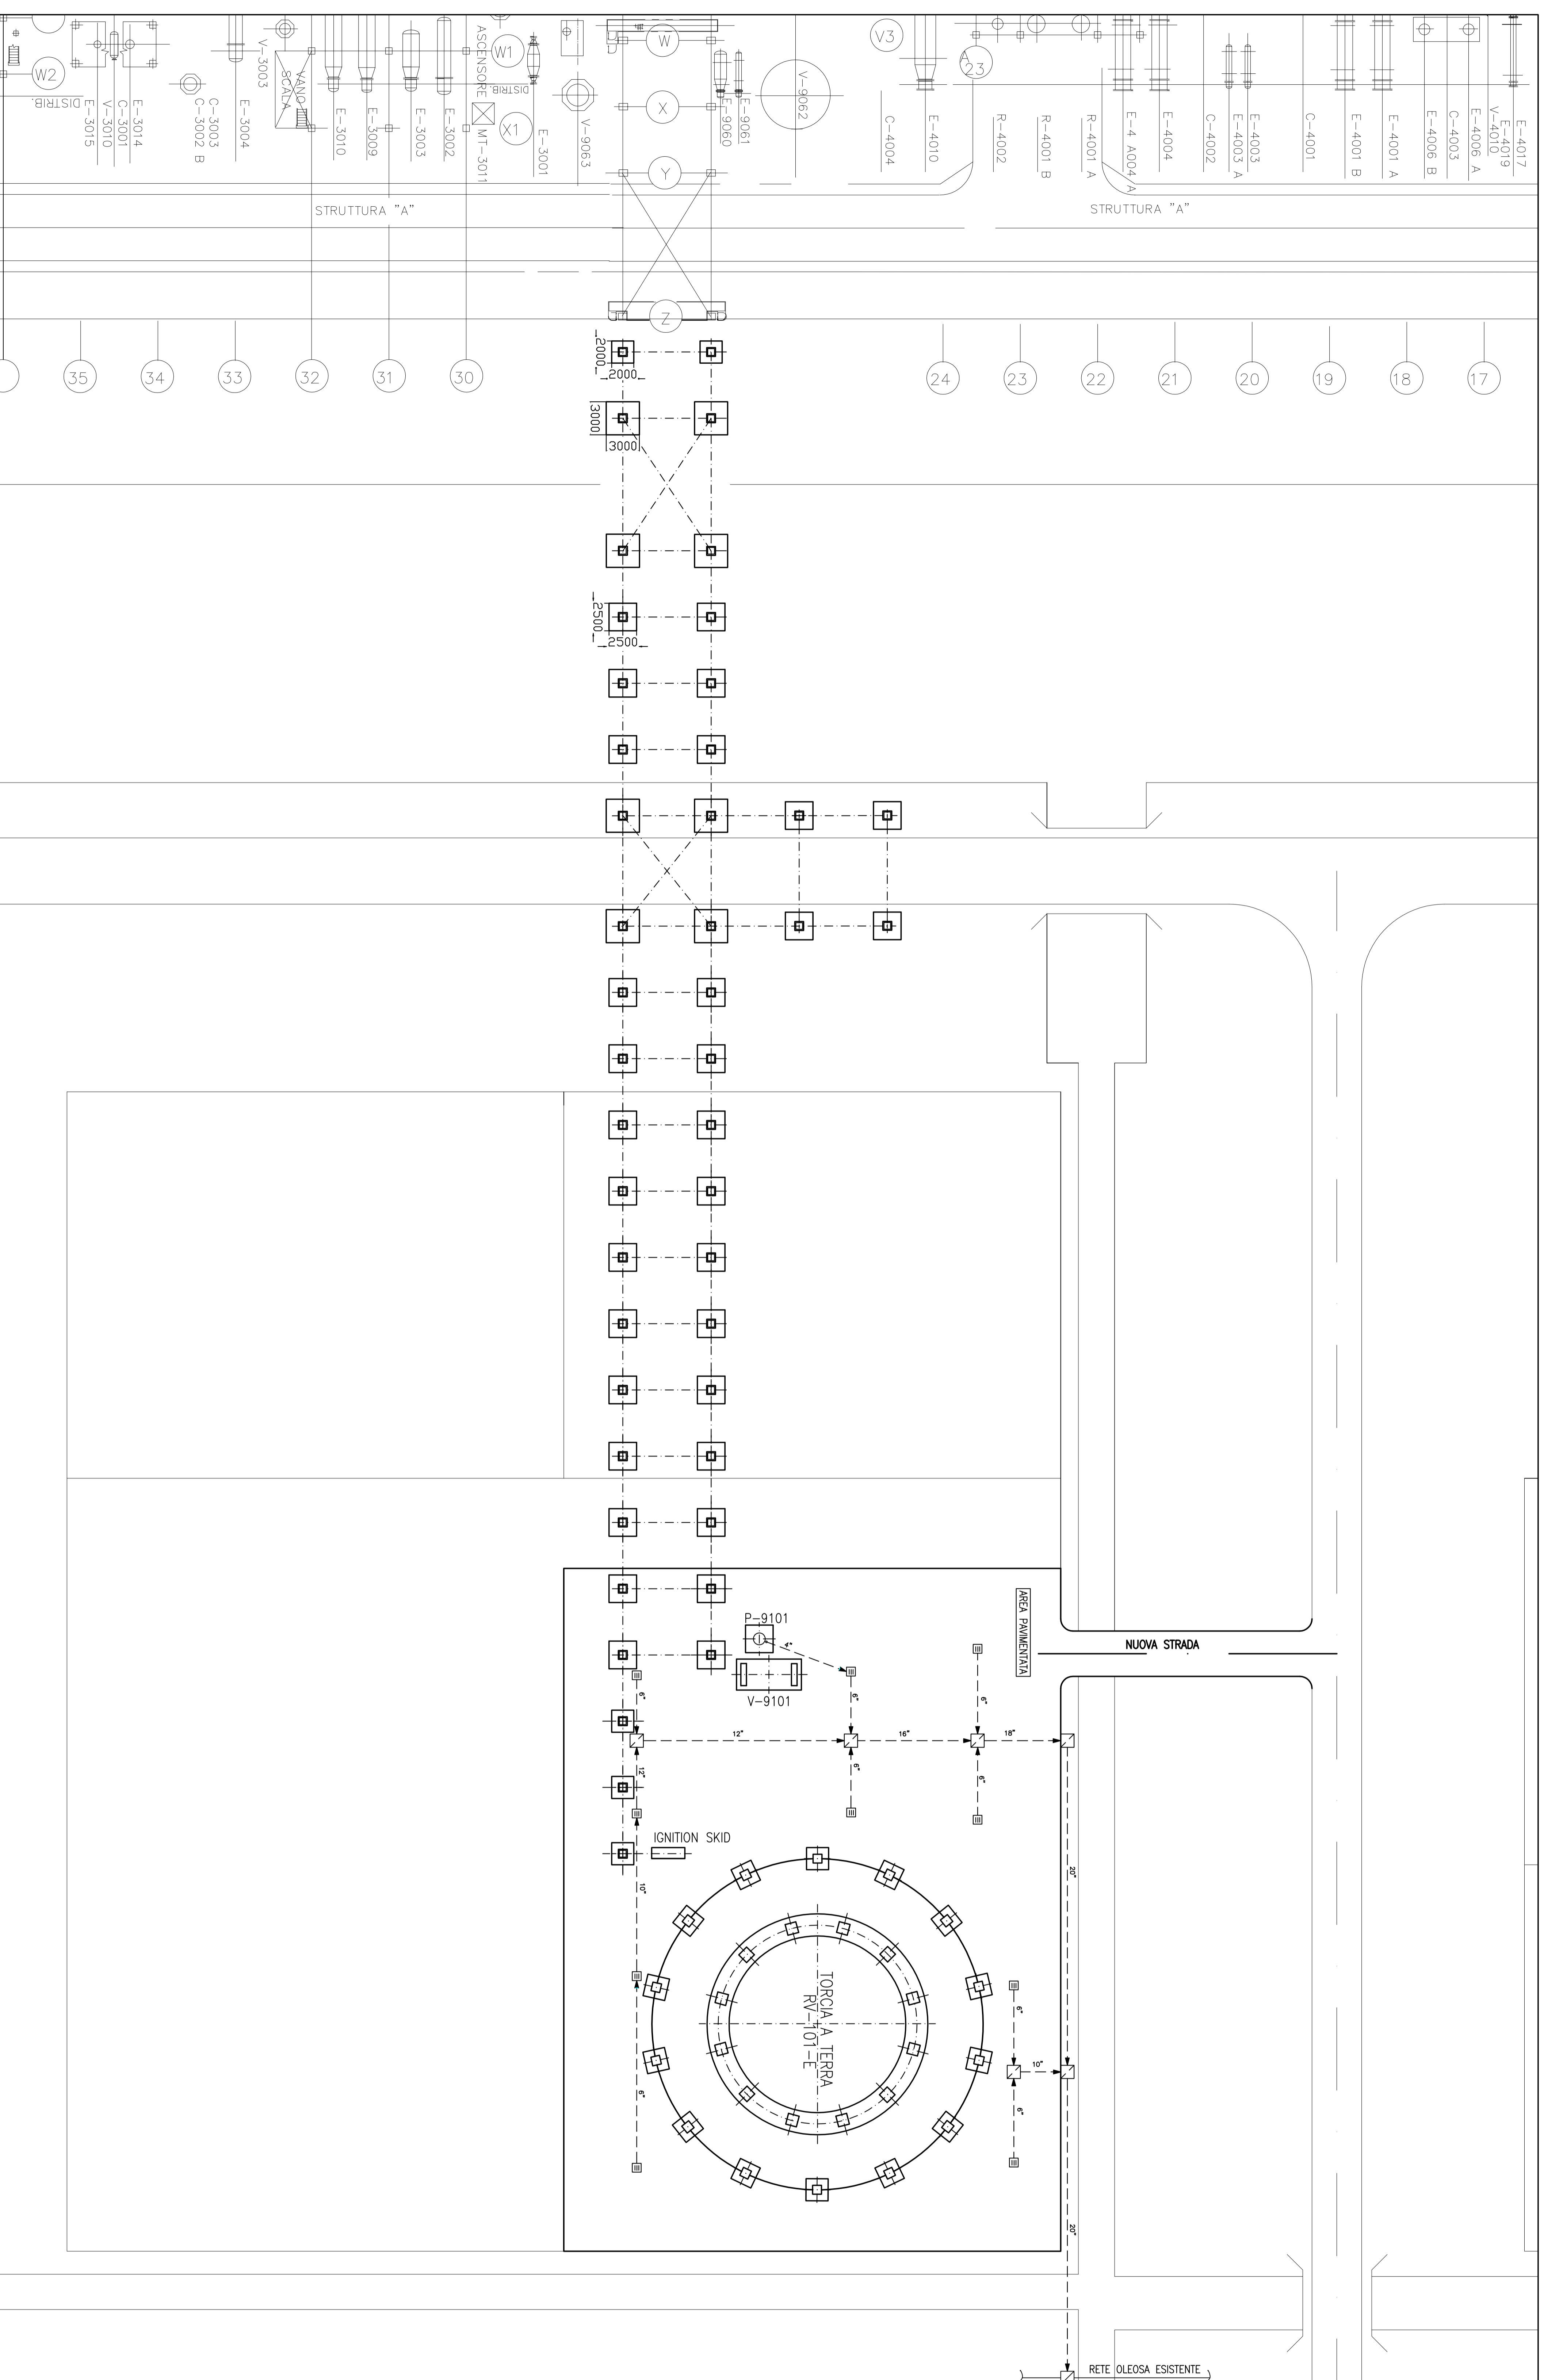

REV.	DATE	DESCRIPTION	REP.	QND.	APPR.	AUTH.
A	26/09 2017	EMISSIONE PER BASIC	Zito	Garofalo	Landi	Monti

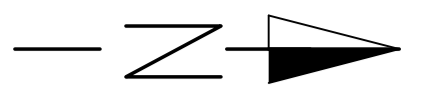

STUDIO TORCIA A TERRA PER IMPIANTO P1CR
PIANTA FONDAZIONI
E RETI FOGNARIE

Scale	Drawing N°	Page	Rev.			
1:500	0702270001 91 DW 14 52 01	01 of 01	A			
Project	Unit	Desc.	Type	Desc.	Subj.	Ser.v°