


LE CAMPATE AD OVEST DELLA STRADA VERRANO DEFINITE IN FUNZIONE DEGLI INGOMBRI TUBAZIONI ESISTENTI NEL TRATTURO

NUOVO PIANO STRUTTURA PER INSTALLAZIONE VALVOLE PER DETT. VEDI MAJOR ROUTING

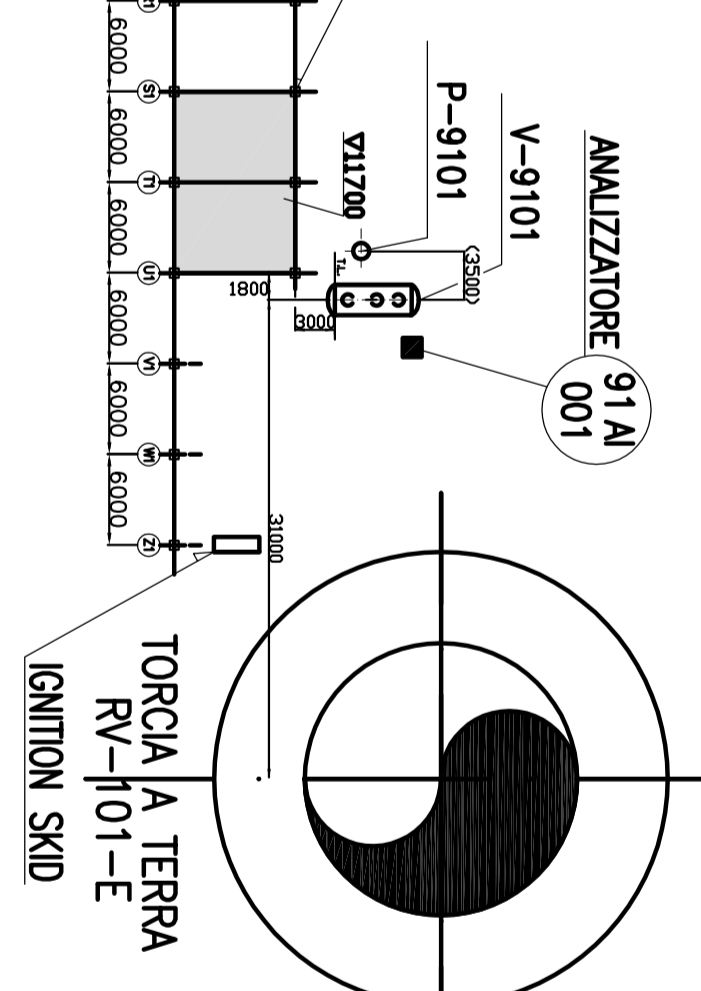

LINEA 6' PK DA RIMOVERE

Scale		Drawing N°		Page Rev.																			
1:500	0703270001 91	DW	00 51 01	01 of 02	A																		
Projet	Unit	Desc.Type	Desc. Subj	Ser.N°																			
STUDIO TORCIA A TERRA PER IMPIANTO P1CR																							
<table border="1"> <tr> <td>REV</td> <td>DATE</td> <td>DESCRIPTION</td> <td>PREP.</td> <td>CHK.</td> <td>APPR./AUTH.</td> </tr> <tr> <td>A</td> <td>25/09 2017</td> <td>EMISSIONE PER BASIC</td> <td>CA</td> <td>CAMILLO</td> <td>LANDI</td> </tr> <tr> <td></td> <td></td> <td></td> <td></td> <td></td> <td>MONTI</td> </tr> </table>						REV	DATE	DESCRIPTION	PREP.	CHK.	APPR./AUTH.	A	25/09 2017	EMISSIONE PER BASIC	CA	CAMILLO	LANDI						MONTI
REV	DATE	DESCRIPTION	PREP.	CHK.	APPR./AUTH.																		
A	25/09 2017	EMISSIONE PER BASIC	CA	CAMILLO	LANDI																		
					MONTI																		
UNIT PLOT PLAN																							