

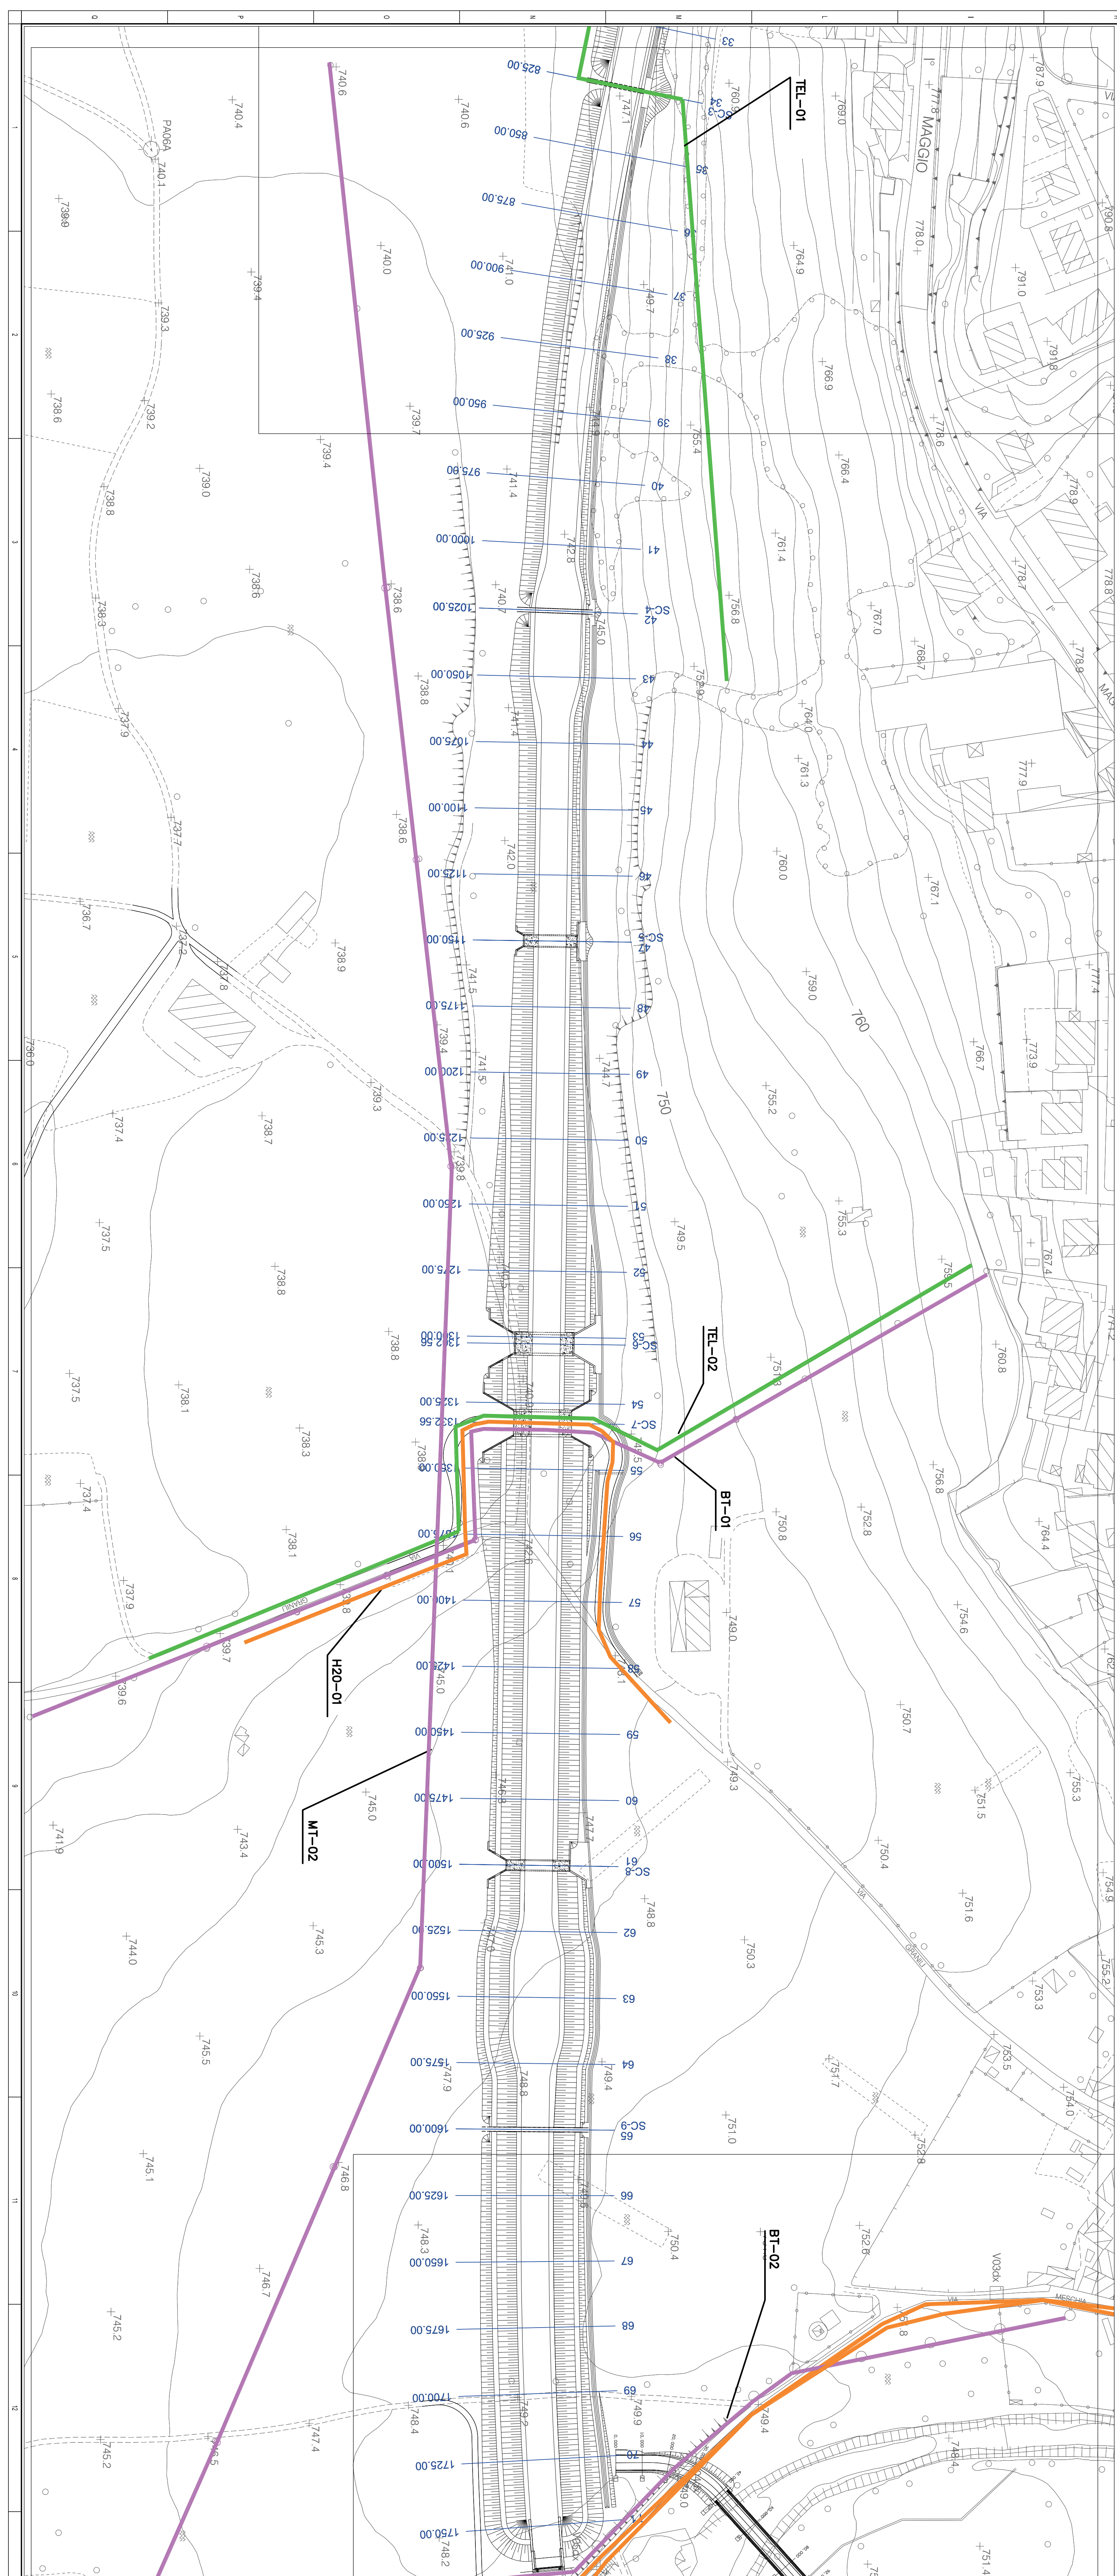


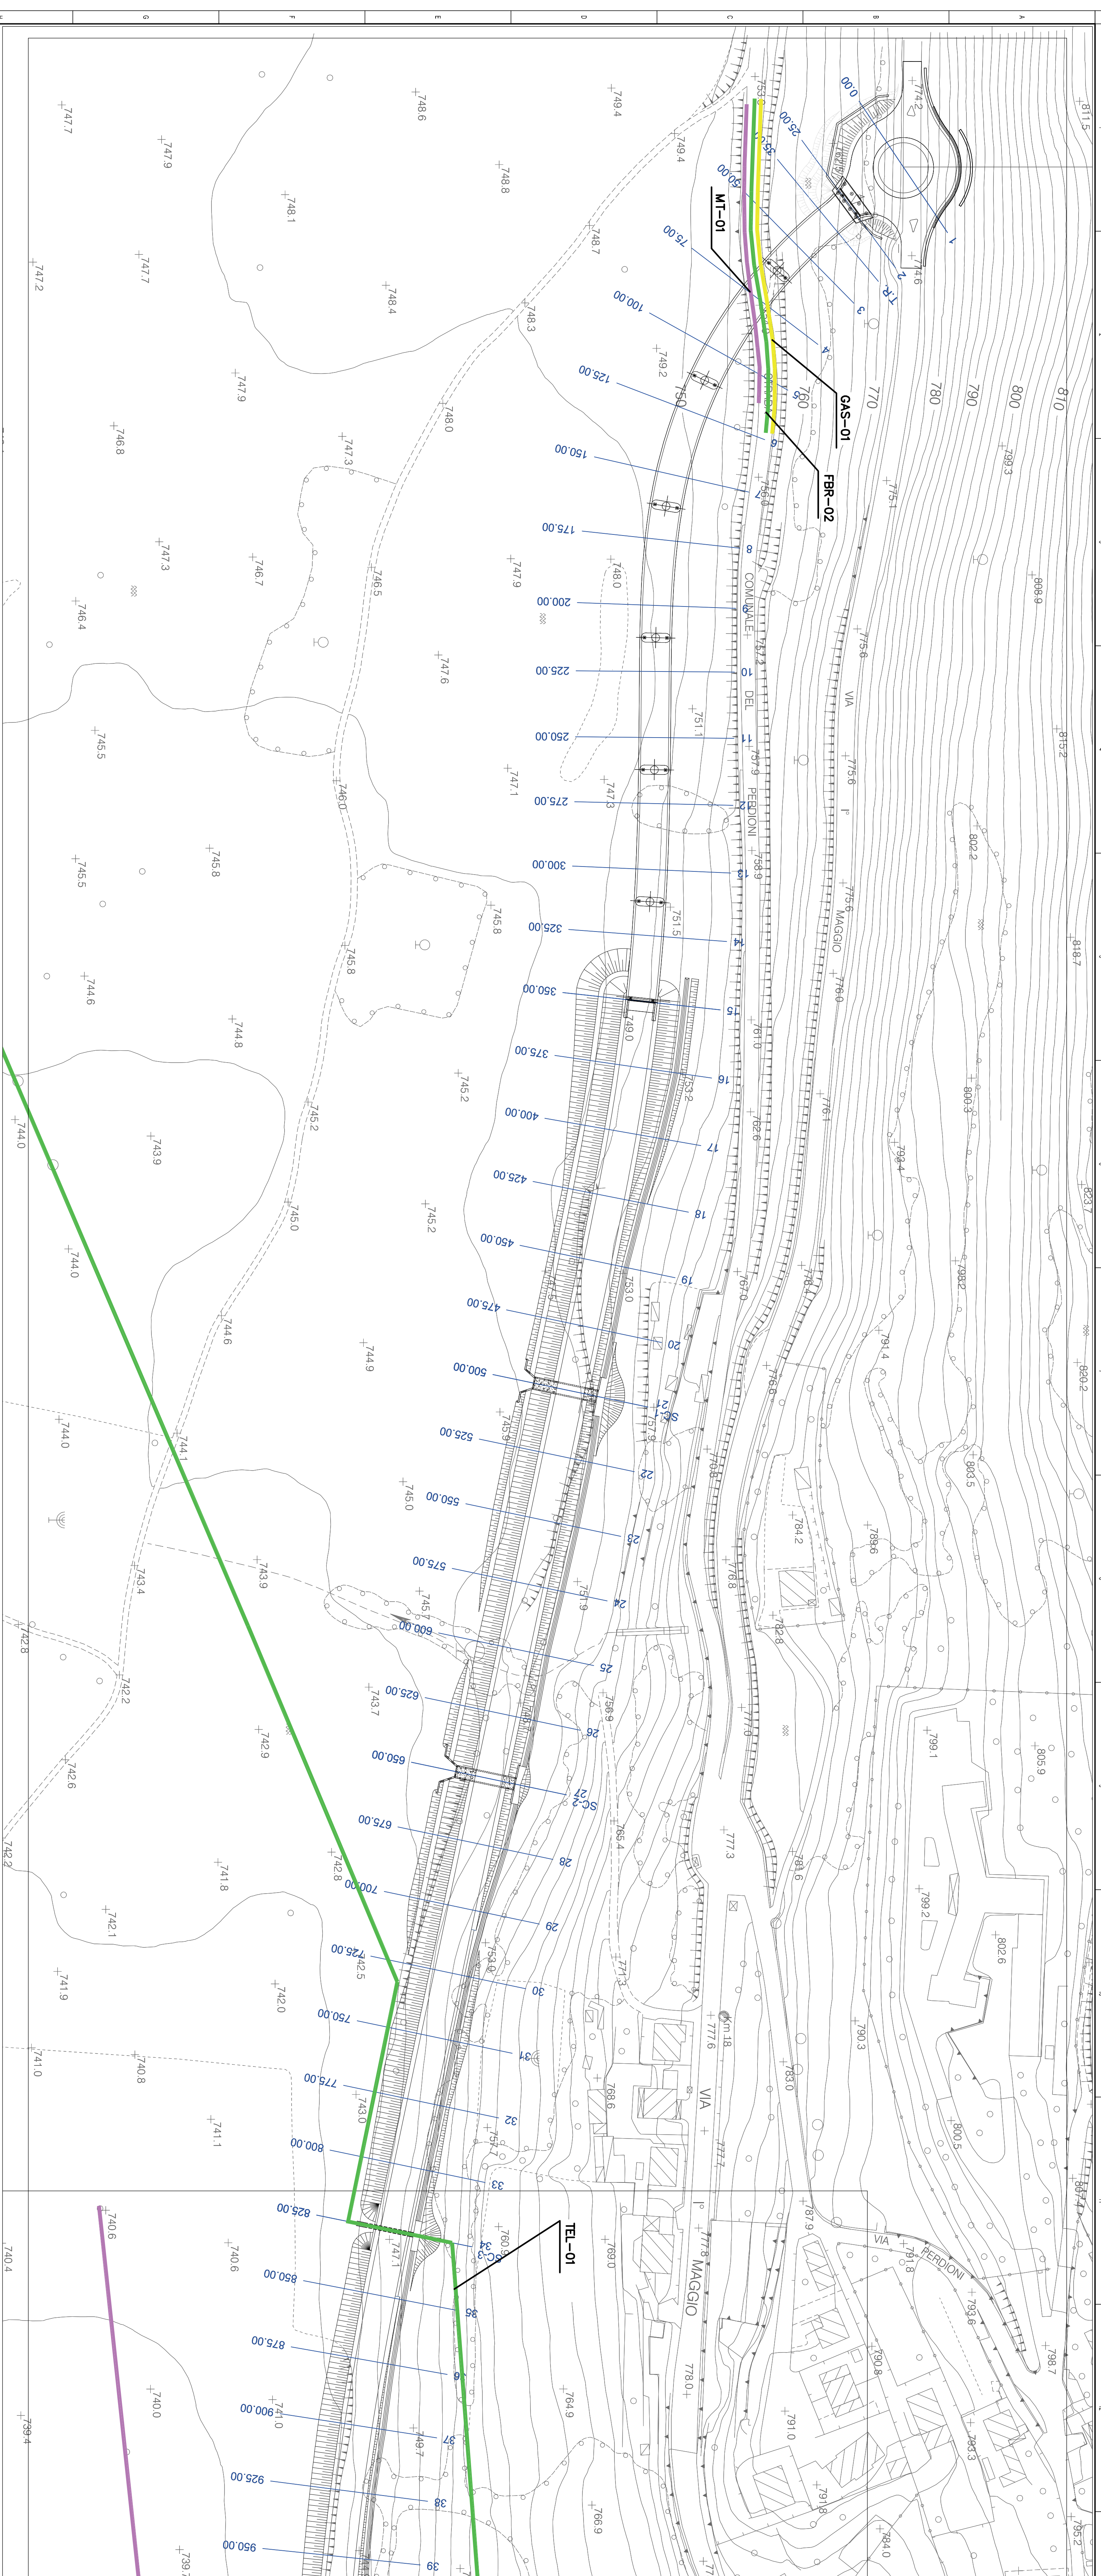

| NOTE GENERALI                                                                         |                                      |
|---------------------------------------------------------------------------------------|--------------------------------------|
| LEGENDA                                                                               |                                      |
|  | Linea Elettrica MT/BT                |
|  | Linea Telecomunicazioni              |
|  | Linea Pubblica Illuminazione         |
|  | Condotta Idrica Acquedotto/Fognatura |
|  | Gasdotto                             |

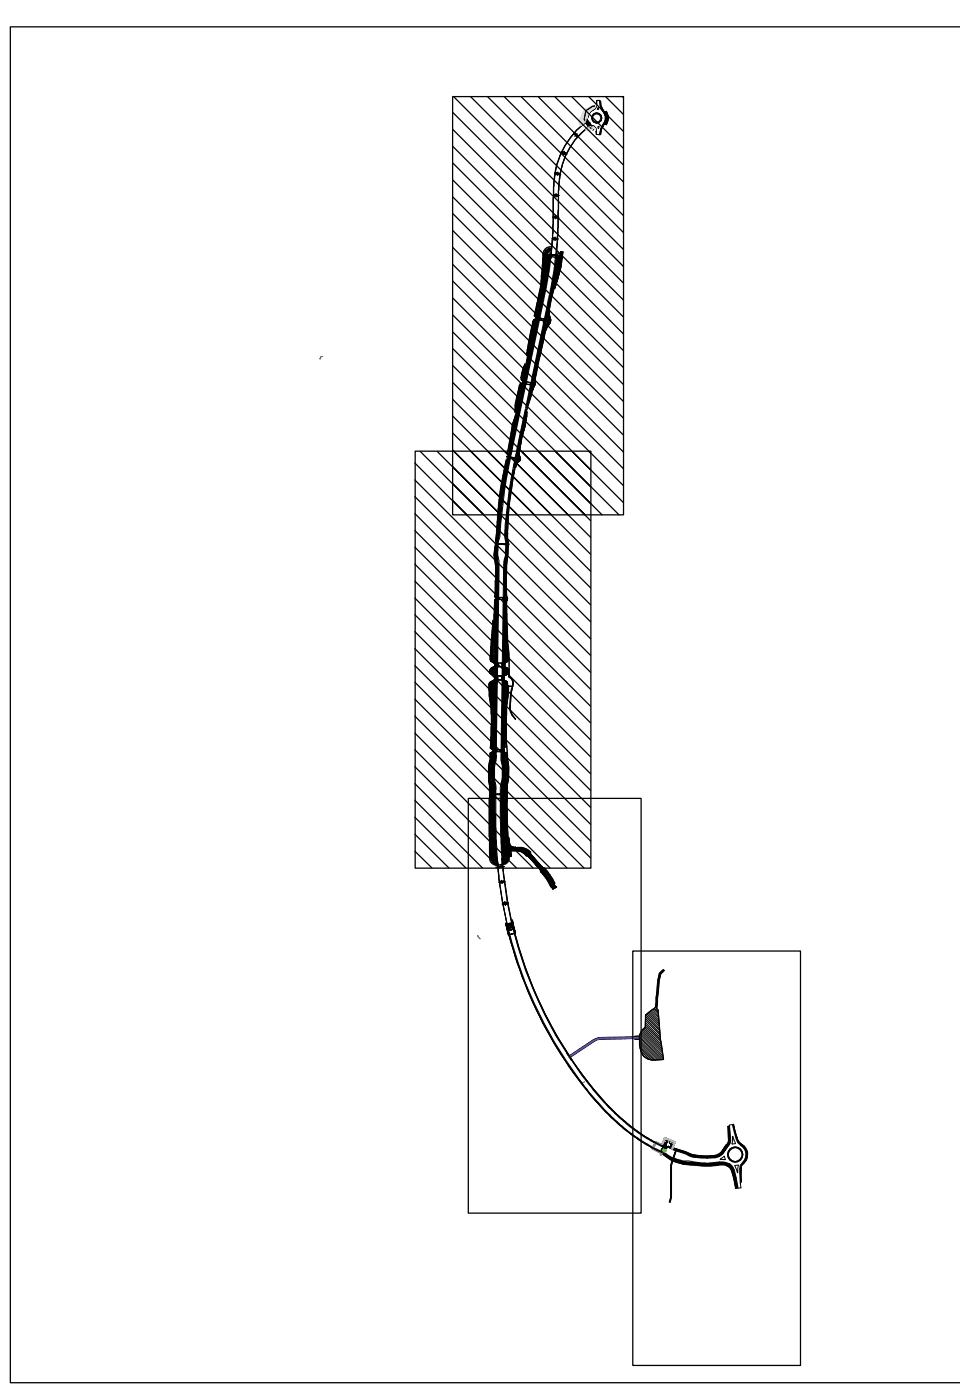

**anas** 

---

*Direzione Progettazione e Realizzazione Lavori*

**S.S. n.21 "della Maddalena"**  
Variante agli abilitati di Demonte, Aisone e Vinadio  
Lotto 1. Variante di Demonte

PROGETTO DEFINITIVO

**PROGETTAZIONE: ANAS - DIREZIONE PROGETTAZIONE E REALIZZAZIONE LAVORI**

|   |   |
|---|---|
| <p><b>I PROGETTISTI</b></p> <p>Ing. Giovanni Morici<br/>         Ordine Ing. di Genova n. 3294</p> <p>Ing. Giovanni Morici<br/>         Ordine Ing. di Genova n. 19316</p> <p>Ing. Paolo Capozzato<br/>         Ordine Ingeg. del Lavoro n. 1999</p> | <p><b>RESPONSABILI DEL QA</b></p> <p>Ing. Giovanni Morici<br/>         Ordine Ing. di Genova n. 3294</p> <p>Ing. Giovanni Morici<br/>         Ordine Ing. di Genova n. 19316</p> <p>Ing. Paolo Capozzato<br/>         Ordine Ingeg. del Lavoro n. 1999</p> |
|---|---|

| PROTOCOLLO | DATA |
|------------|------|
|------------|------|

## INTERFERENZE

|                   |                          |                                                      |        |            |              |
|-------------------|--------------------------|------------------------------------------------------|--------|------------|--------------|
| CODICE PRODOTTO   |                          | NOME FILE                                            |        | REVISIONE  | SCALE        |
| PRODOTTO          | (V) PRIMO    N. PRODOTTO | NO.0001_INT_020_AJMG                                 |        |            |              |
| D   P   I   O   S | I   B   O   I            | CODICE T   O   I   N   O   I   N   I   P   L   O   I | B      |            | 1:10000      |
| A                 |                          |                                                      |        |            |              |
| B                 | KASIMIRK x 206           | Maggio 2018                                          |        |            |              |
| C                 | KASIMIRK                 | Novembre 2017                                        |        |            |              |
| REV.              | DESCRIZIONE              | DATA                                                 | REBITO | VERIFICATO | APPROVAZIONE |