


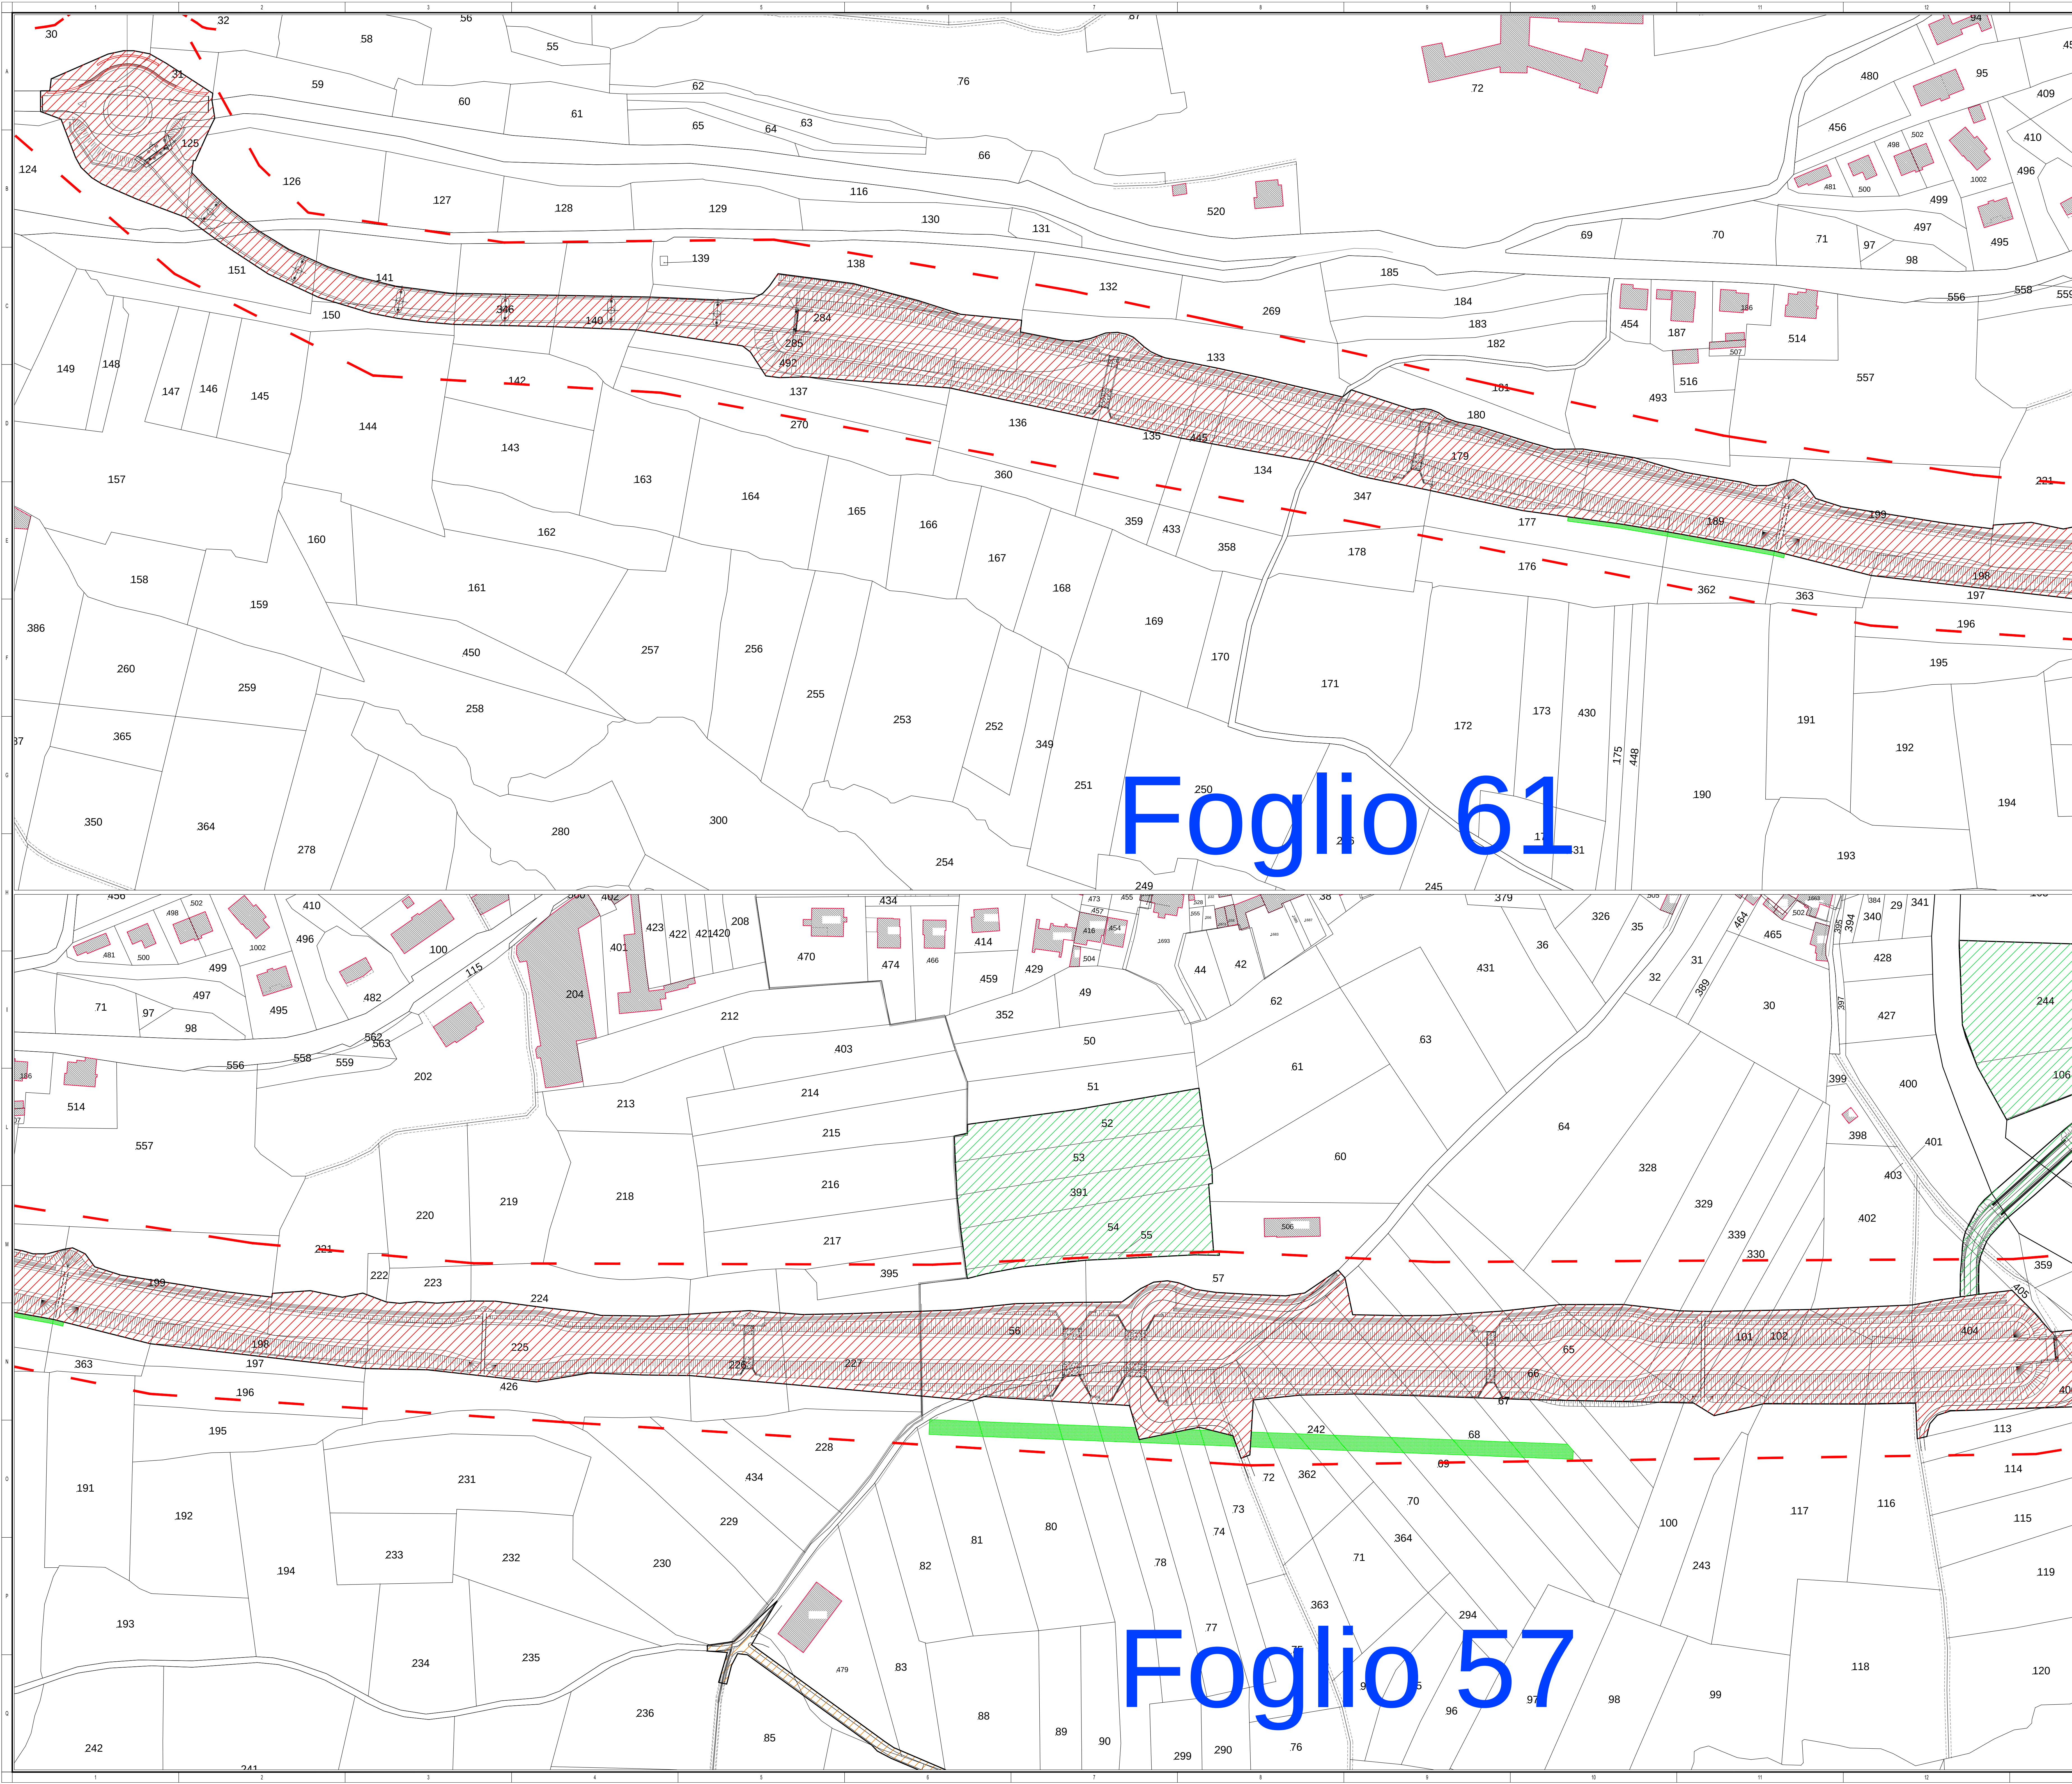

NOTE GENERALI

LEGENDA


AREA DI ESPROPRIO

AREA DA CONVENZIONARE

AREA DI OCCUPAZIONE TEMPORANEA

AREA DI SERVITU' INTERFERENZE

FASCIA DI RISPETTO STRADALE

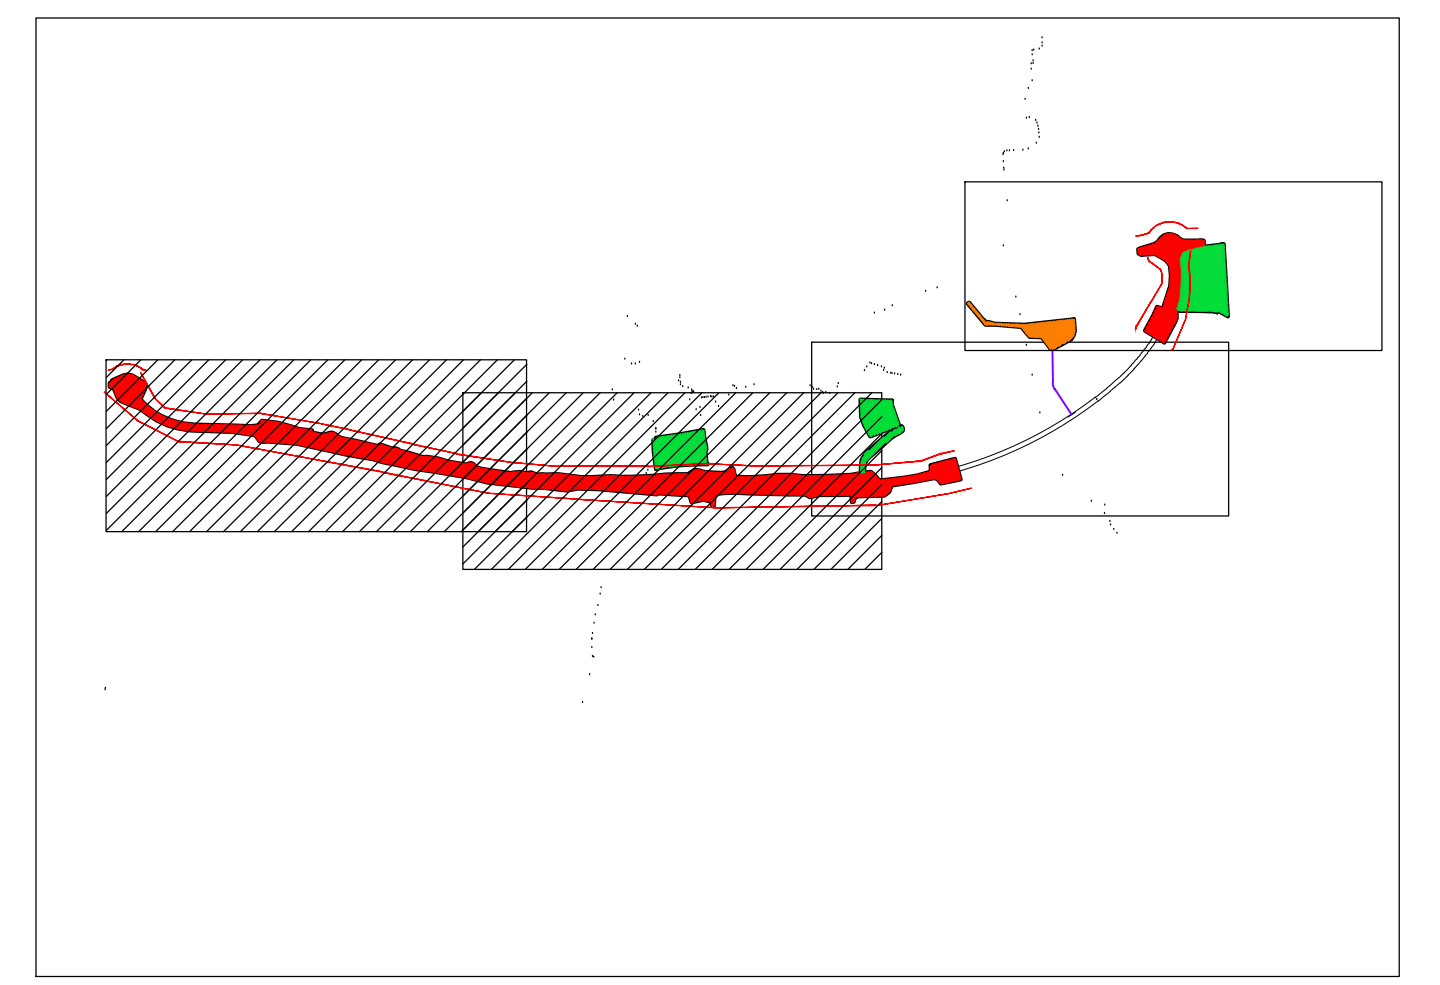



Direzione Progettazione e Realizzazione Lavori

S.S. n.21 "della Maddalena"

Variante agli abitati di Demonte, Aisone e Vinadio

Lotto 1, Variante di Demonte

PROGETTO DEFINITIVO

PROGETTAZIONE: ANAS - DIREZIONE PROGETTAZIONE E REALIZZAZIONE LAVORI

PROGETTISTI:
Ing. Vincenzo Morzi
Ordine Ing. di Bari n.3594
Ing. Achille Desideri
Ordine Ing. di Roma n.19116
geol. Fabio Caputo
Ordine Geol. del Lazio n.1599

RESPONSABILE DEL SA:
arch. Giovanni Magari
Ordine Arch. di Roma n.16182
IL COORDINATORE PER LA SICUREZZA IN FASE DI PROGETTAZIONE:
geom. Fabio Quondam

VISTO: IL RESPONSABILE DEL PROCEDIMENTO :
Ing. Niccolò Campo

PROTOCOLLO

DATA

ESPROPRI

Planimetria catastale

Tav 1 di 2

CODICE PROGETTO		NOME FILE		REVISIONE		SCALA:	
PROGETTO		TOL_ESD_ESP_P01_A01G					
DPT005		D1601					
CODICE ELAB.		T00ES00ESP01					
C							
B		EMISSIONE X CDS		Maggio 2018			
A		EMISSIONE		Novembre 2017			
REV.	DESCRIZIONE	DATA	REDATTO	VERIFICATO	APPROVATO		

Foglio 61

Foglio 57