


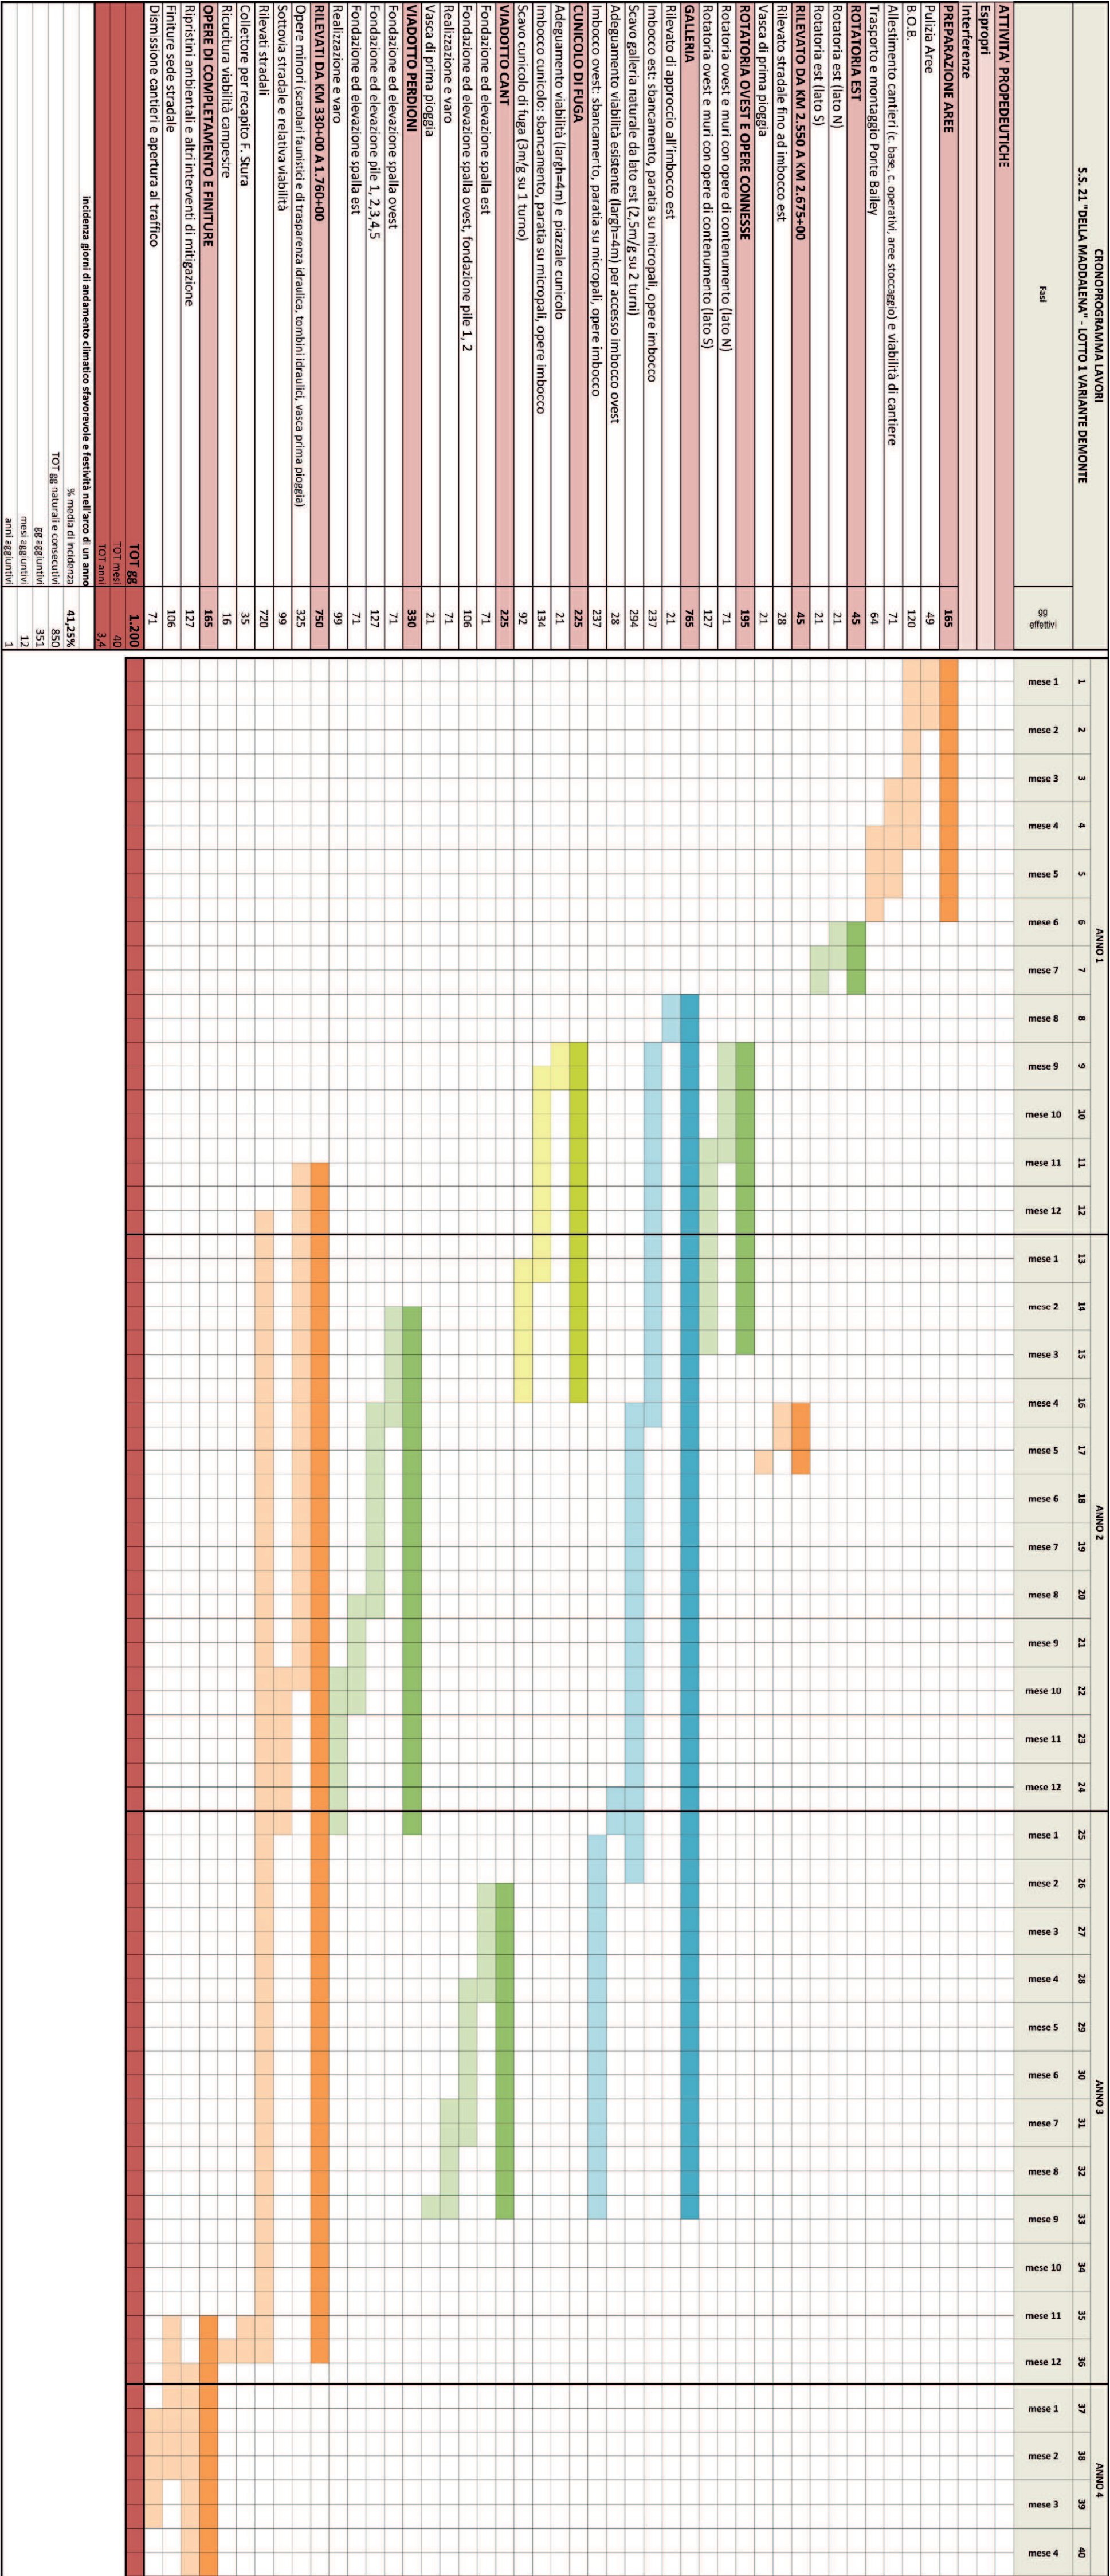

S.S. n.21 “della Maddalena”

Variante agli abitati di Demonte, Aisone e Vinadio

Lotto 1. Variante di Demonte

PROGETTO DEFINITIVO

PROGETTAZIONE: ANAS - DIREZIONE PROGETTAZIONE E REALIZZAZIONE LAVORI

I PROGETTISTI:

Ing. Vincenzo Marzi
Ordine Ing. di Bari n.3594
Ing. Asahle Dell'Ortonese
Ordine Ing. di Roma n.19116
Ing. Fabio Dapozzo
Ordine CCEI del 15/05 n.1599

RESPONSABILE DEL SIA

Arch. Giovanni Moggi
Ordine Arch. di Roma n.16183
IL COORDINATORE PER LA SICUREZZA IN FASE DI PROGETTAZIONE
geom. Fabio Quindem

VISTO: IL RESPONSABILE DEL PROCEDIMENTO :

Ing. Niccolò Corneo

PROTOCOLLO	DATA
------------	------

CANTIERIZZAZIONE

Cronoprogramma lavori

CODICE PROGETTO	NOME FILE	REVISIONE	SCALA:
PROGETTO LIV. PROG. N. PROG.	PT005_D_1601_100_CMOI_CAN_CRO1_LAVORI		
CODICE ELAB. DPT01005 D 1601	CODICE T001CA000CANCR01	A	VARIE
C			
B			
A	EMISSIONE		
REV.	DESCRIZIONE	DATA	REDATTO VERIFICATO APPROVATO