
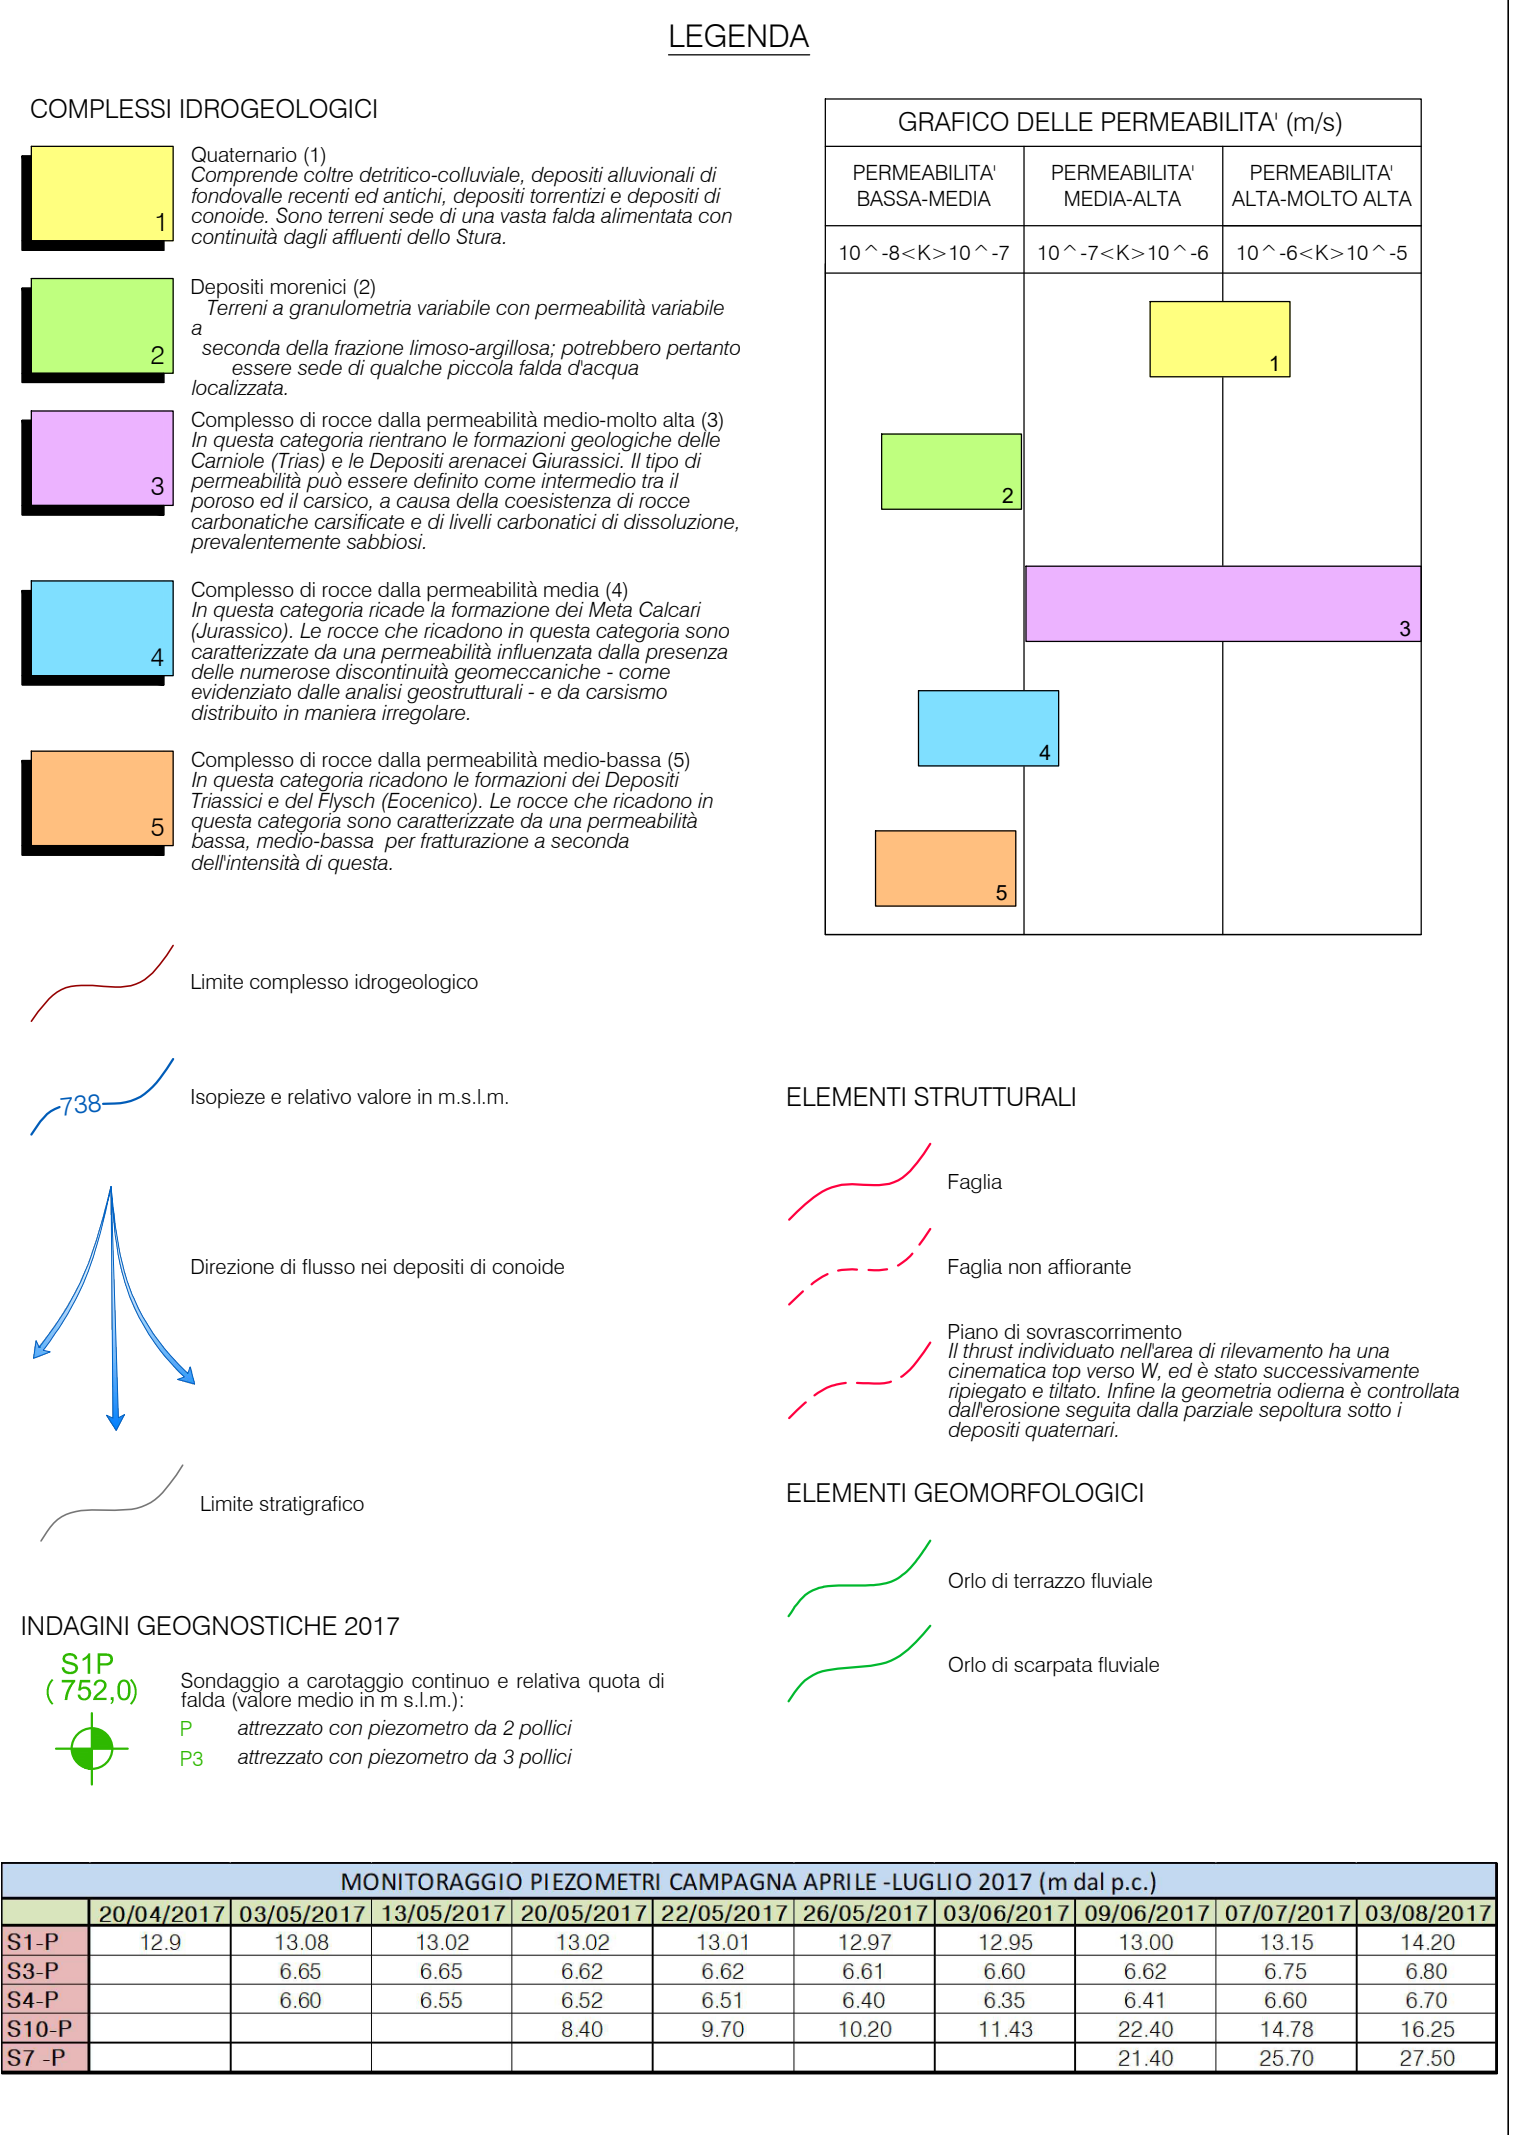
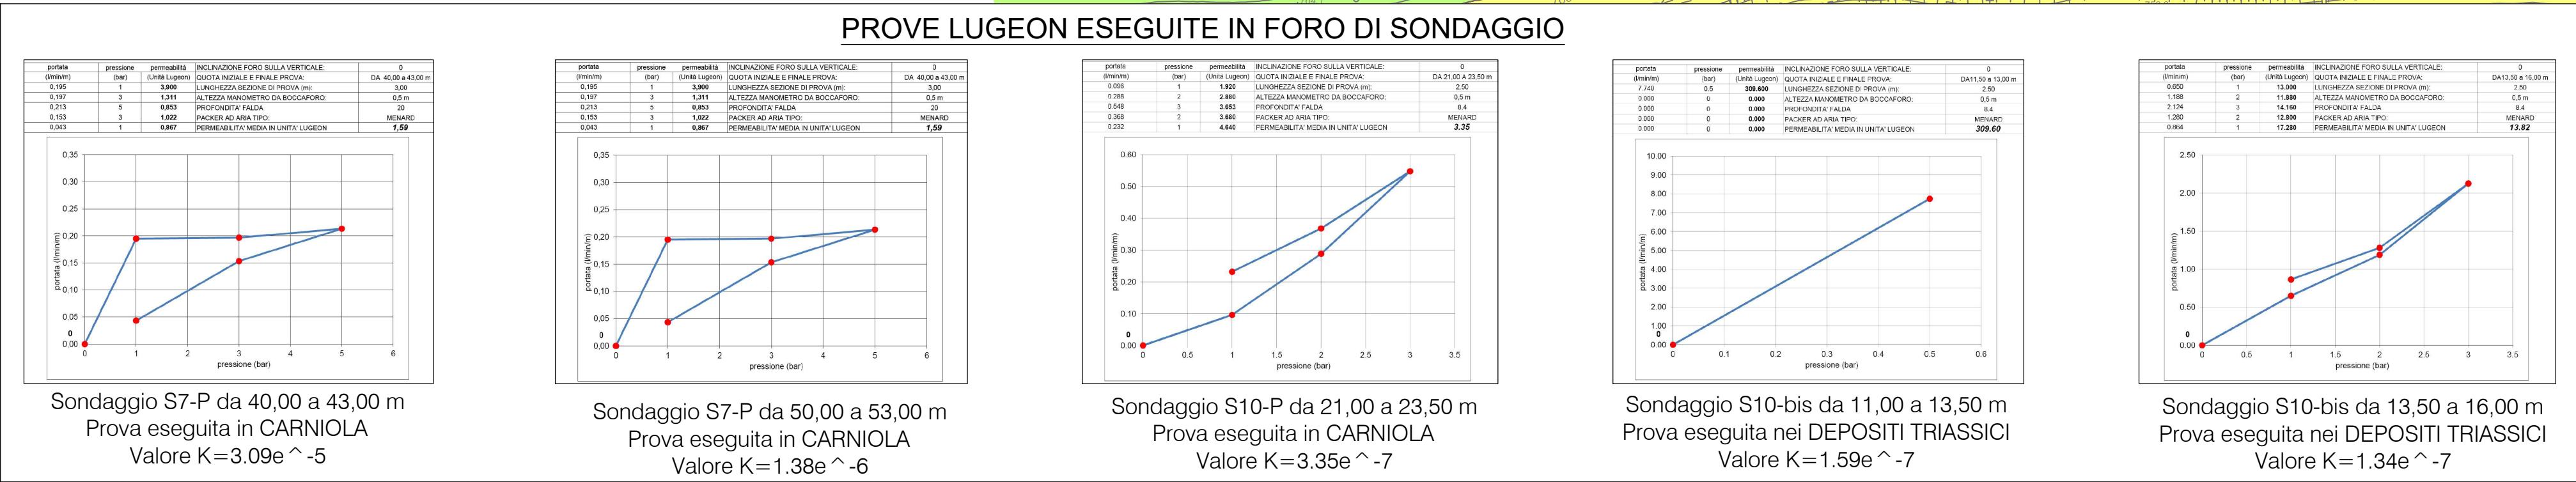


 

anas Direzione Progettazione e Realizzazione Lavori

S.S. n.21 "della Maddalena"
Variante agli abitati di Demonte, Aisone e Vinadio
Lotto 1. Variante di Demonte

PROGETTO DEFINITIVO

PROGETTAZIONE: **ANAS - DIREZIONE PROGETTAZIONE E REALIZZAZIONE LAVORI**

PROGETTISTI:
Ing. Giovanni Merlo
Ordine Ing. di Bari n. 1594
Ing. Achille Delellafrancesco
Ordine Ing. di Roma n. 19116
Ing. Fabio Caporaso
Ordine Ing. di Roma n. 1599

RESPONSABILE DEL SIA
Ing. Giovanni Merlo
Ordine Ing. di Bari n. 1594

IL COORDINATORE PER LA SICUREZZA IN FASE DI PROGETTAZIONE
Ing. Fabio Caporaso
Ordine Ing. di Roma n. 1599

ISTITUTO RESPONSABILE DEL PROCEDIMENTO:
Ing. Nicolò Campi

PROTOCOLLO: DATA:

STUDIO IMPATTO AMBIENTALE
QUADRO RIFERIMENTO AMBIENTALE
AMBIENTE IDRICO
Carta idrogeologica

CODICE PROGETTO	NOME FILE	REVISIONE	SCALA:
PROGETTO	BPO05_D_1601_T01_M05_GEO_C011_A005		
CODICE ELAB.	1601_GEO05_GEO_C011	A	1:2.000

REV.	DESCRIZIONE	DATA	REDAZIONE	VERIFICATO	APPROVATO
C					
B					
A	EMISSIONE	NOVEMBRE 2017	PAONE	CAPOZUCCA	MAIETTA