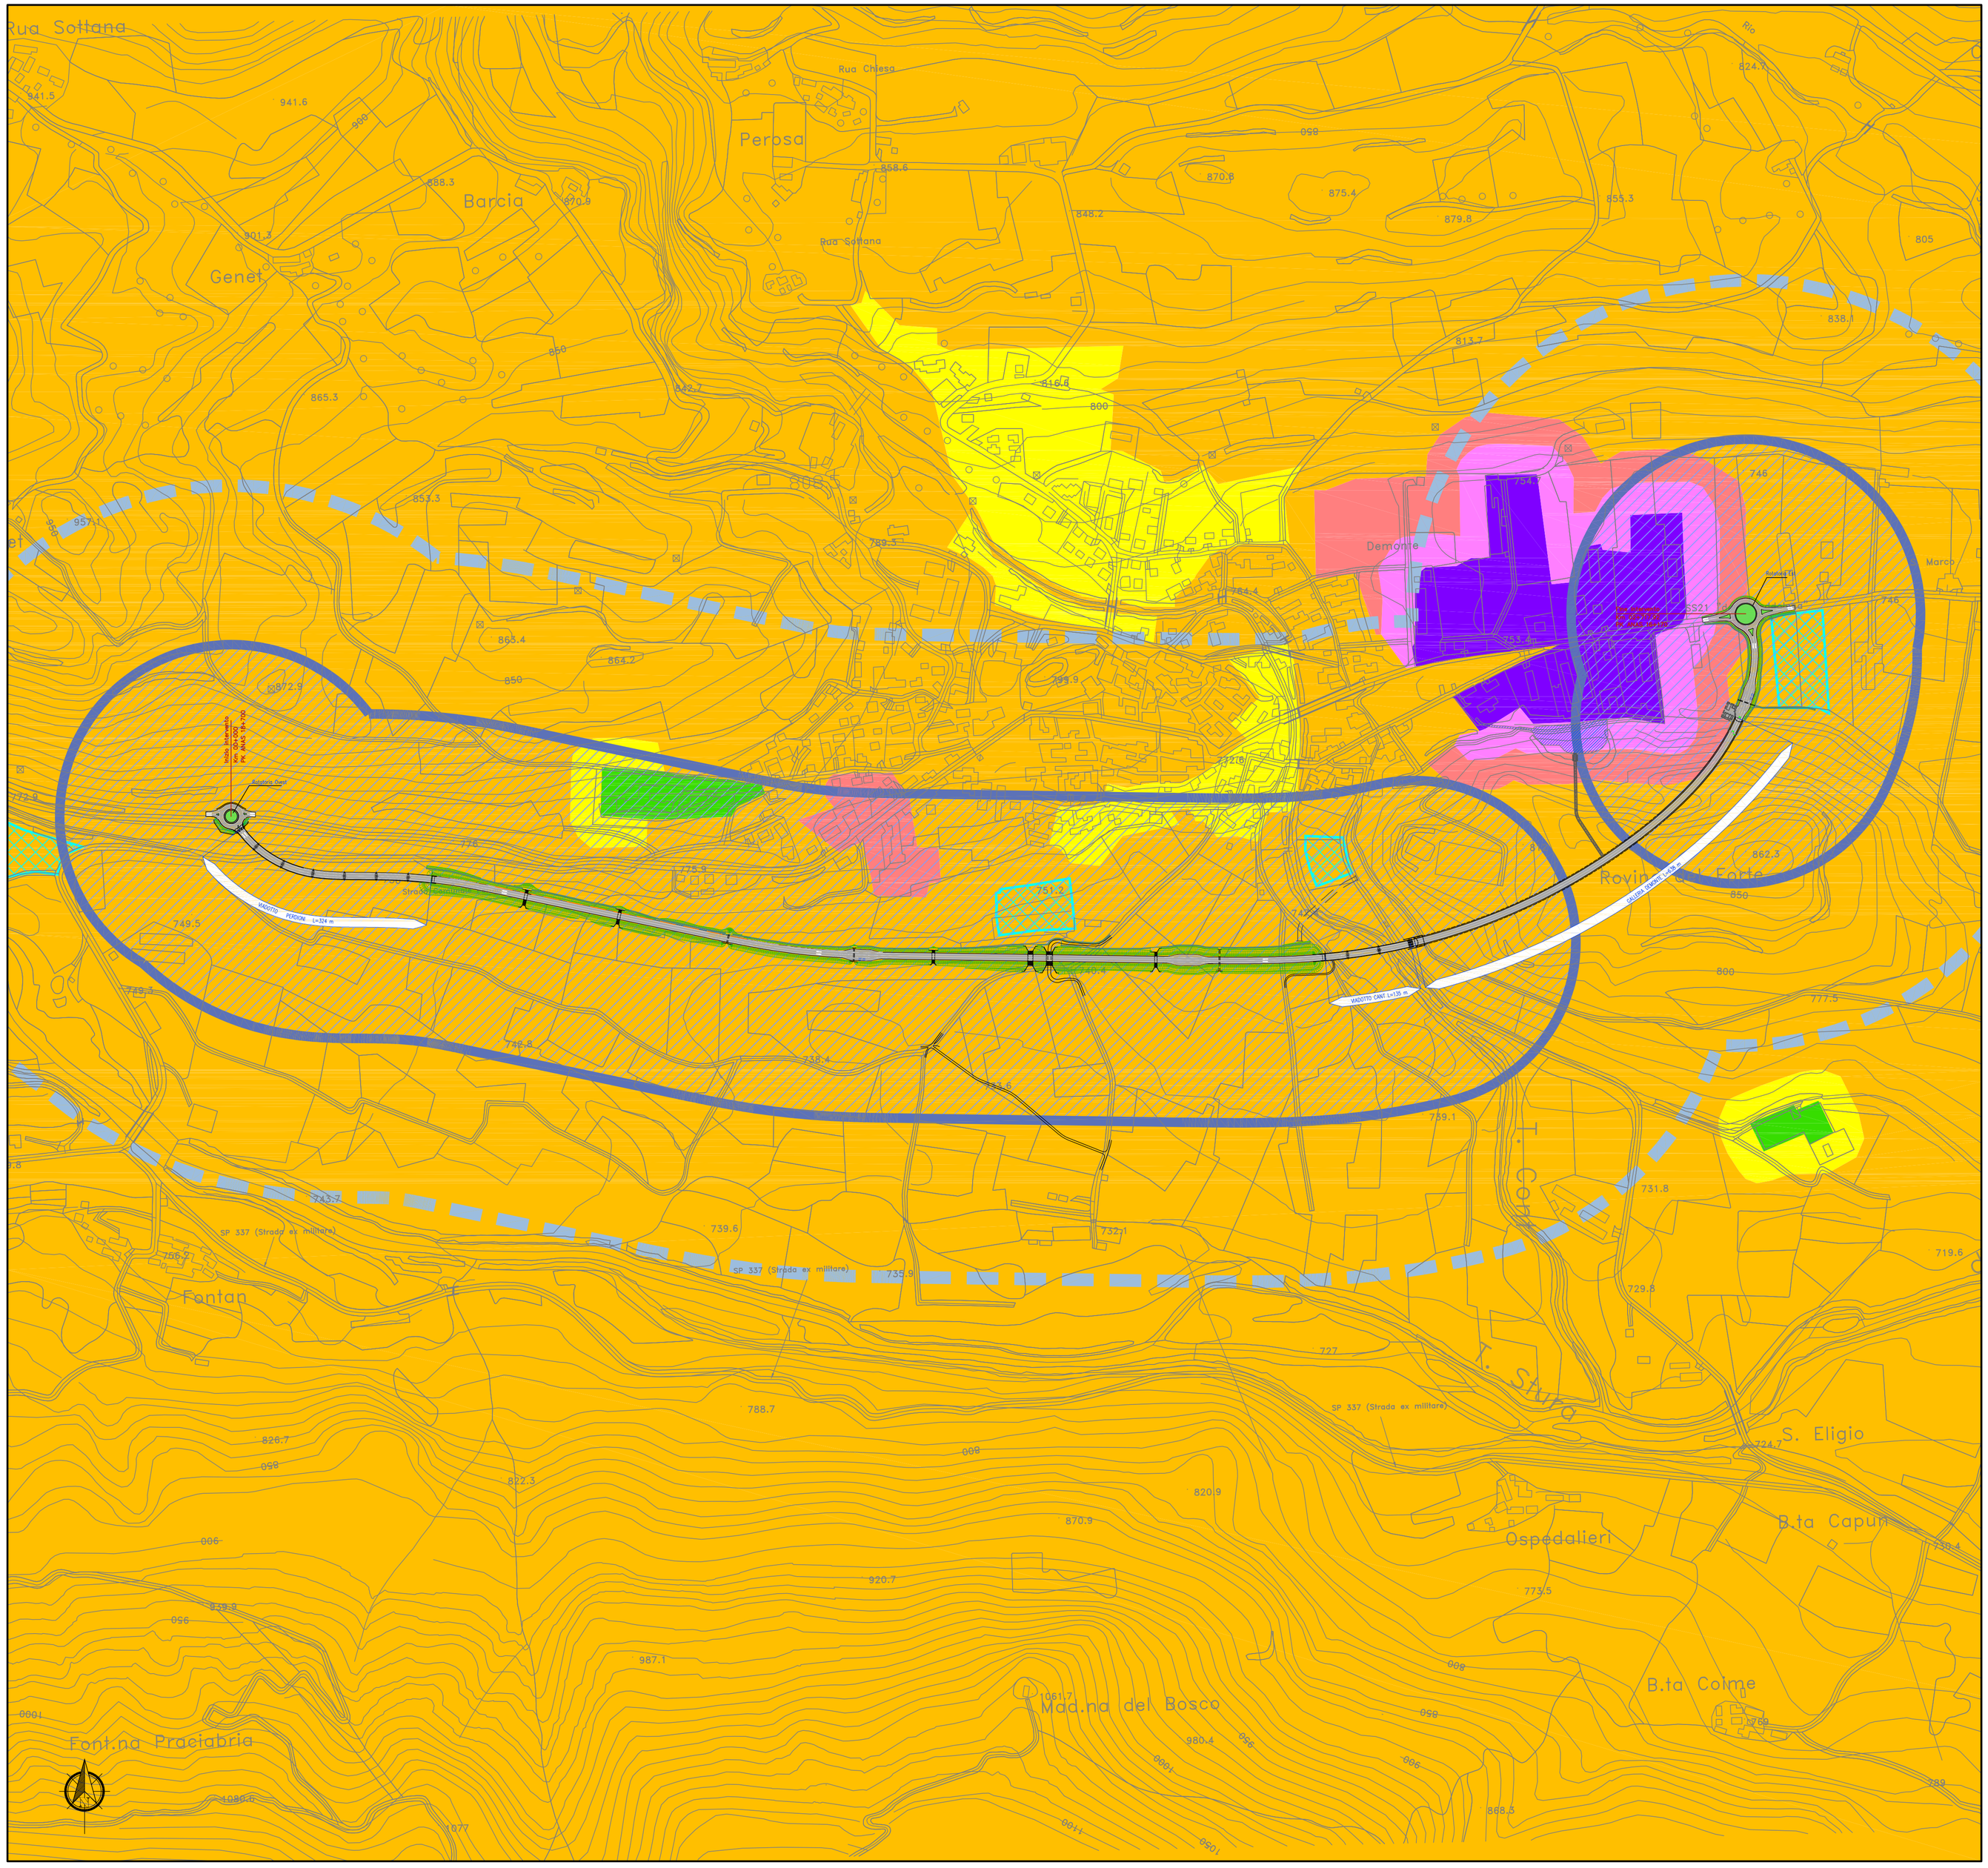

LEGENDA

Classificazione Acustica Comune di Demonte

(Approvato con Del.Cons.Com. n°14 del 24/06/2004)

- Classe I
- Classe II
- Classe III
- Classe IV
- Classe V
- Classe VI

Fasce di Pertinenza Acustica Infrastruttura Stradale di Progetto

D.P.R. 30/03/2004 n° 142

STRADA TIPO C1

- Fascia Unica (0- 250 m per lato dal ciglio)
- Area di Indagine Acustica Ricettori Classe I (250 - 500 m per lato dal ciglio)

Aree di Cantiere

- Potenziali Aree di Cantiere

QUADRO D'UNIONE

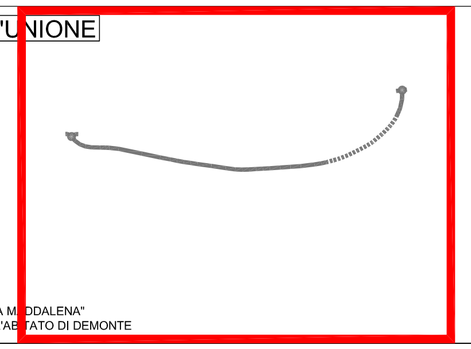

S.S. 21 "DEL COLLE DELLA MADDALENA"
VARIANTE STRADALE ALL'ABITATO DI DEMONTE

anas — Direzione Progettazione e Realizzazione Lavori

S.S. n.21 "della Maddalena"

Variante agli abitati di Demonte, Aisone e Vinadio

Lotto 1. Variante di Demonte

PROGETTO DEFINITIVO

PROGETTAZIONE: ANAS - DIREZIONE PROGETTAZIONE E REALIZZAZIONE LAVORI

I PROGETTISTI:
ing. Vincenzo Marzi
Ordine Ing. di Bari n.3594
ing. Achille Devitofranceschi
Ordine Ing. di Roma n.19116
geol. Flavio Capozucca
Ordine Geol. del Lazio n.1599

RESPONSABILE DEL SIA
arch. Giovanni Magarò
Ordine Arch. di Roma n.16183

IL COORDINATORE PER LA SICUREZZA IN FASE DI PROGETTAZIONE
geom. Fabio Quondam

VISTO: IL RESPONSABILE DEL PROCEDIMENTO :
ing. Nicolò Canepa

PROTOCOLLO | DATA

STUDIO IMPATTO AMBIENTALE

QUADRO RIFERIMENTO AMBIENTALE – Rumore

Planimetria Zonizzazione Acustica Comunale

CODICE PROGETTO (PROGETTO / LIV. PROG. / N. PROG.)	NOME FILE	REVISIONE	SCALA:
DPT005 D 1601	T00IA06AMBCT27A CODICE ELAB. T00IA06AMBCT27	A	1:5000

REV.	DESCRIZIONE	DATA	REDATTO	VERIFICATO	APPROVATO
C					
B					
A	EMISSIONE	.....			