CRONOPROGRAMMA LAVORI
S.S. 21 "DELLA MADDALENA" - LOTTO 1 VARIANTE DEMONTE

Fasi	gg effettivi
ATTIVITA' PROPEDEUTICHE	
Espropri	
Interferenze	
PREPARAZIONE AREE	**165**
Pulizia Aree	49
B.O.B.	120
Allestimento cantieri (c. base, c. operativi, aree stoccaggio) e viabilità di cantiere	71
Trasporto e montaggio Ponte Bailey	64
ROTATORIA EST	**45**
Rotatoria est (lato N)	21
Rotatoria est (lato S)	21
RILEVATO DA KM 2.550 A KM 2.675+00	**45**
Rilevato stradale fino ad imbocco est	28
Vasca di prima pioggia	21
ROTATORIA OVEST E OPERE CONNESSE	**195**
Rotatoria ovest e muri con opere di contenumento (lato N)	71
Rotatoria ovest e muri con opere di contenumento (lato S)	127
GALLERIA	**765**
Rilevato di approccio all'imbocco est	21
Imbocco est: sbancamento, paratia su micropali, opere imbocco	237
Scavo galleria naturale da lato est (2,5m/g su 2 turni)	294
Adeguamento viabilità esistente (largh=4m) per accesso imbocco ovest	28
Imbocco ovest: sbancamerto, paratia su micropali, opere imbocco	237
CUNICOLO DI FUGA	**225**
Adeguamento viabilità (largh=4m) e piazzale cunicolo	21
Imbocco cunicolo: sbancamento, paratia su micropali, opere imbocco	134
Scavo cunicolo di fuga (3m/g su 1 turno)	92
VIADOTTO CANT	**225**
Fondazione ed elevazione spalla est	71
Fondazione ed elevazione spalla ovest, fondazione pile 1, 2	106
Realizzazione e varo	71
Vasca di prima pioggia	21
VIADOTTO PERDIONI	**330**
Fondazione ed elevazione spalla ovest	71
Fondazione ed elevazione pile 1, 2,3,4,5	127
Fondazione ed elevazione spalla est	71
Realizzazione e varo	99
RILEVATI DA KM 330+00 A 1.760+00	**750**
Opere minori (scatolari faunistici e di trasparenza idraulica, tombini idraulici, vasca prima pioggia)	325
Sottovia stradale e relativa viabilità	99
Rilevati stradali	720
Collettore per recapito F. Stura	35
Ricucitura viabilità campestre	16
OPERE DI COMPLETAMENTO E FINITURE	**165**
Ripristini ambientali e altri interventi di mitigazione	127
Finiture sede stradale	106
Dismissione cantieri e apertura al traffico	71
TOT gg	1.200
TOT mesi	40
TOT anni	3,4
incidenza giorni di andamento climatico sfavorevole e festività nell'arco di un anno	
% media di incidenza	**41,25%**
TOT gg naturali e consecutivi	850
gg aggiuntivi	351
mesi aggiuntivi	12
anni aggiuntivi	1

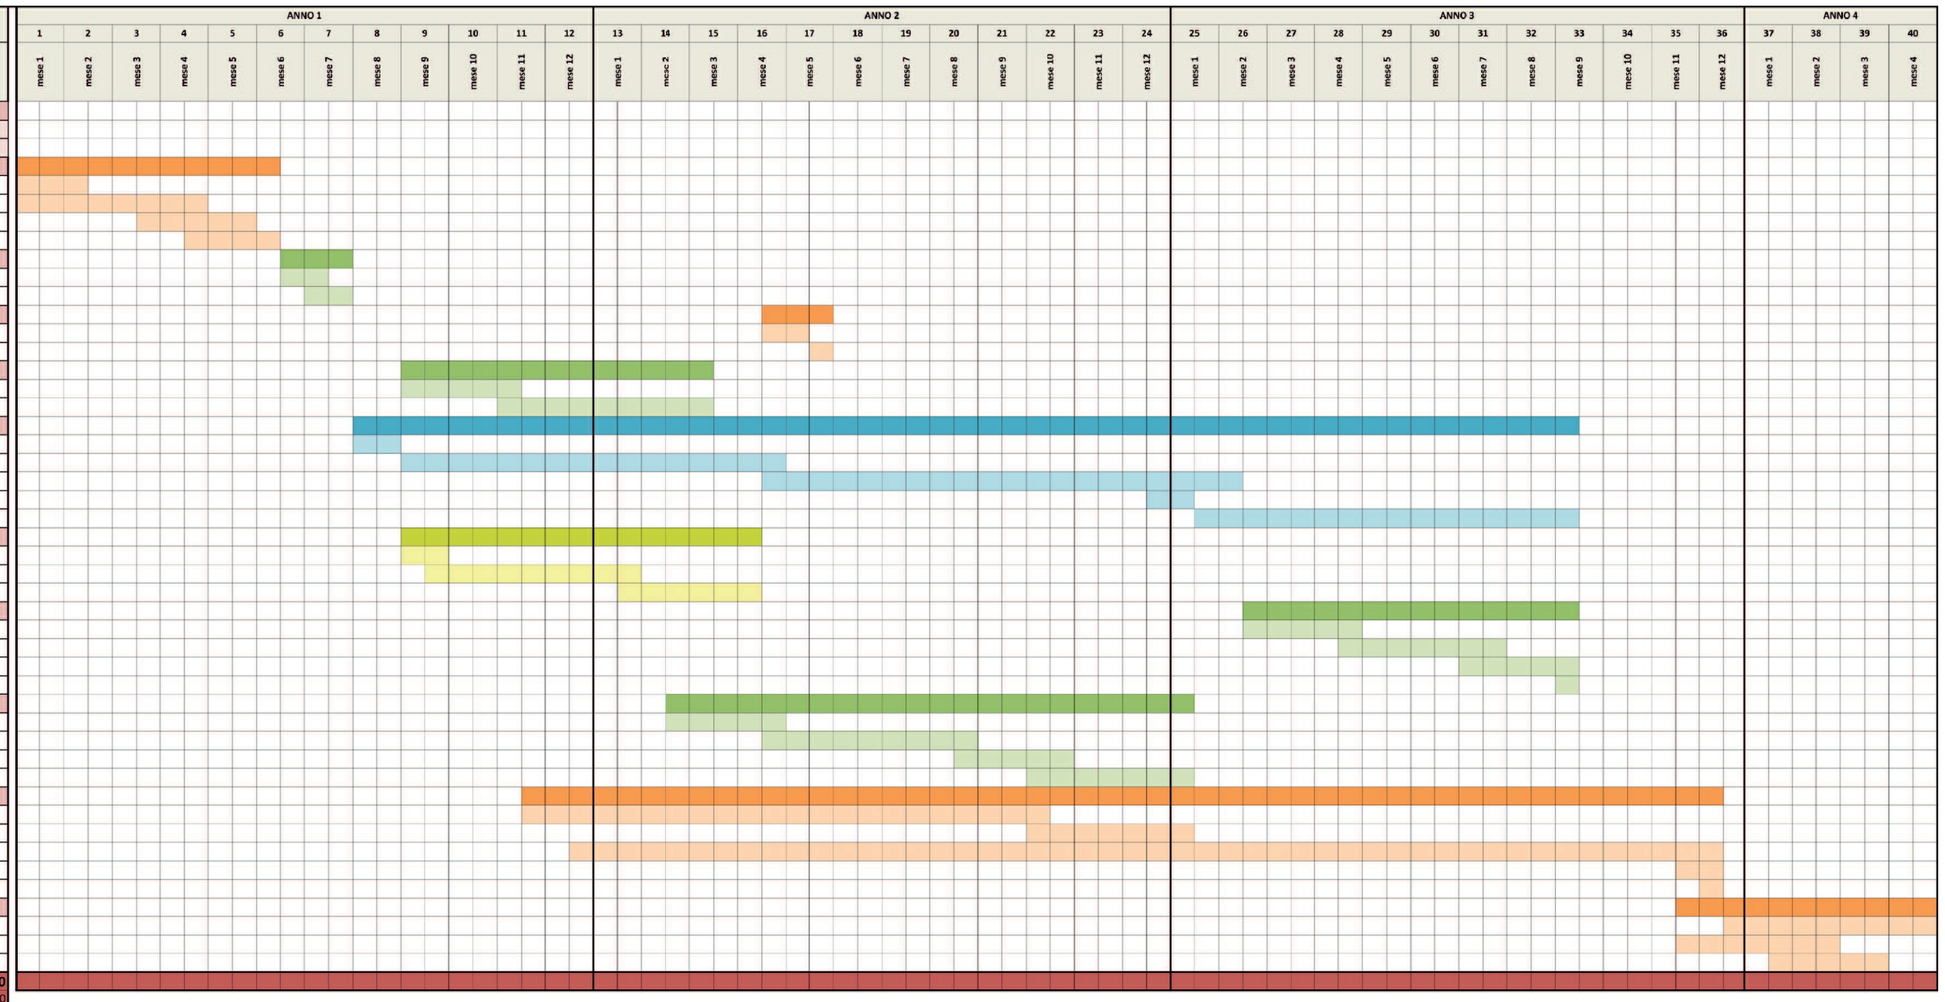

anas
Direzione Progettazione e Realizzazione Lavori

S.S. n.21 "della Maddalena"

Variante agli abitati di Demonte, Aisone e Vinadio
Lotto 1. Variante di Demonte

PROGETTO DEFINITIVO

PROGETTAZIONE: ANAS - DIREZIONE PROGETTAZIONE E REALIZZAZIONE LAVORI

I PROGETTISTI:
ing. Vincenzo Marzi
Ordine Ing. di Bari n.3594
ing. Achille Devitofranceschi
Ordine Ing. di Roma n.19116
geol. Flavio Capozucca
Ordine Geol. del Lazio n.1599

RESPONSABILE DEL SIA
arch. Giovanni Magarò
Ordine Arch. di Roma n.16183

IL COORDINATORE PER LA SICUREZZA IN FASE DI PROGETTAZIONE
geom. Fabio Quondam

VISTO: IL RESPONSABILE DEL PROCEDIMENTO :
ing. Nicolò Canepa

PROTOCOLLO | DATA

GENERALE

Cronoprogramma lavori

CODICE PROGETTO (PROGETTO / LIV. PROG. / N. PROG.)	NOME FILE DPT005_D_1601_T00_EG00_CAN_CR01_A.DWG	REVISIONE	SCALA:
DPT005 D 1601	CODICE ELAB. T00EG00CANCR01	A	VARIE

REV.	DESCRIZIONE	DATA	REDATTO	VERIFICATO	APPROVATO
C					
B					
A	EMISSIONE	.....			