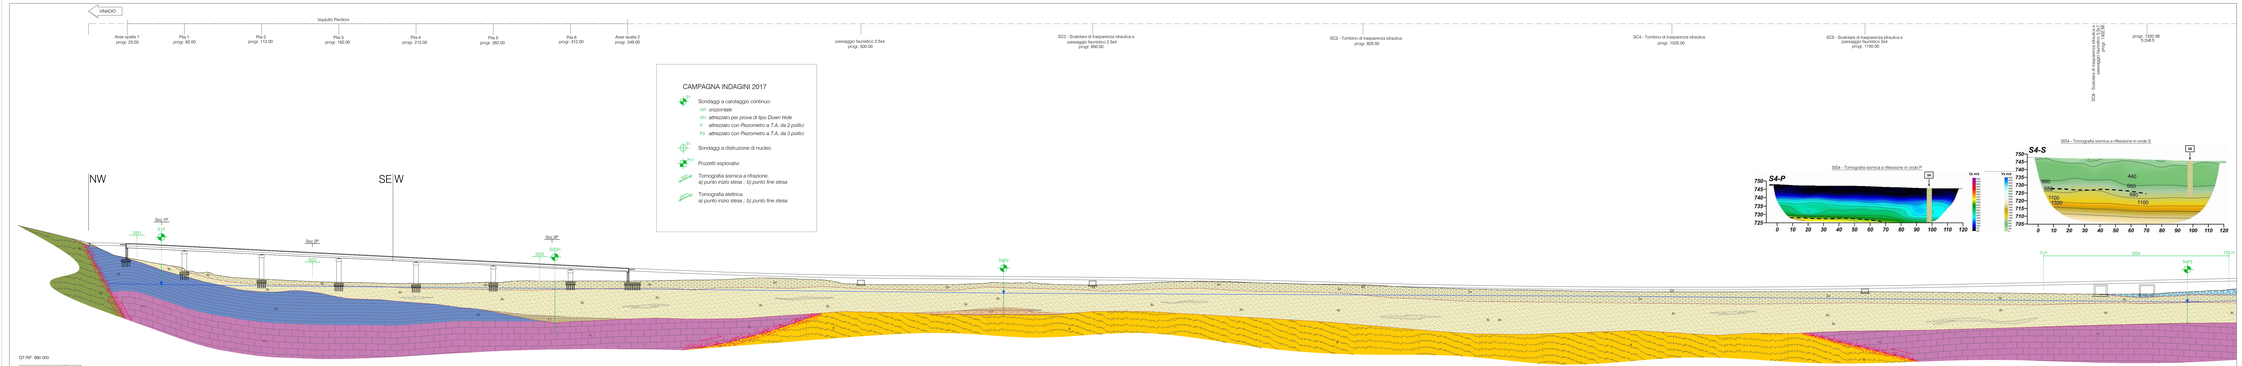
VINADIO
Viadotto Perdoni
Asse spalla 1
progr. 29.00
Pila 1
progr. 62.00
Pila 2
progr. 112.00
Pila 3
progr. 162.00
Pila 4
progr. 212.00
Pila 5
progr. 262.00
Pila 6
progr. 312.00
Asse spalla 2
progr. 349.00
passaggio fauna/eco 2.5x4
progr. 500.00
SC2 - Scatolare di trasparenza idraulica e passaggio fauna/eco 2.5x4
progr. 650.00
SC3 - Tombino di trasparenza idraulica
progr. 825.00
SC4 - Tombino di trasparenza idraulica
progr. 1025.00
SC5 - Scatolare di trasparenza idraulica e passaggio fauna/eco 2.5x4
progr. 1150.00
SC6 - Scatolare di trasparenza idraulica e passaggio fauna/eco 2.5x4
progr. 1300.00
progr. 1320.56
5.2x6.5
CAMPAGNA INDAGINI 2017
Sondaggi a carotaggio continuo:
on orizzontale
ov attrezzato per prova di tipo Down Hole
p attrezzato con Piezometro a T.A. da 2 pollici
pa attrezzato con Piezometro a T.A. da 3 pollici
Sondaggi a distruzione di nucleo
Pozzetti esplorativi
Tomografia sismica a rifrazione.
a) punto inizio stesa ; b) punto fine stesa
Tomografia elettrica.
a) punto inizio stesa ; b) punto fine stesa
NW
SE W
Sag 28
Sag 27
Sag 26
SG1
S.Ch.
SG2
S.Ch.
PZ01
QT.RIF. 690.000
SI04 - Tomografia sismica a riflessione in onde P
S4-P
SI04 - Tomografia sismica a riflessione in onde S
S4-S
0 m
SI04
S.P.1
120 m

| | | |