

DEPOSITI QUATERNARI

- Depositi antropici (r)
- Alluvioni di fondovalle (1)
- Detrito di versante (2)
- Depositi di versante eterometrici (3a)
- Depositi alluvionali e fluvioglaciali recenti (3a)
- Depositi alluvionali e fluvioglaciali (3b)
- Lente (L1)
- Lente (L2)
- Conode alluvionale (4)
- Depositi alluvionali e fluvioglaciali terrazzati (5)
- Depositi morenici (7)

SUBSTRATO

- Flysch di Annot (8)


ELEMENTI STRUTTURALI

- Faglia
- Faglia non affiorante
- Piano di sovrascorimento
- Zona tettonizzata

LEGENDA

- Flysch di Demonte/Aisone (9)
- Meta Calcari (10)
- Depositi Arenacei Giurassici (10a)
- Carniole (11)
- Depositi Trassici (11a)

SCHEMA DEI RAPPORTI STRATIGRAFICI

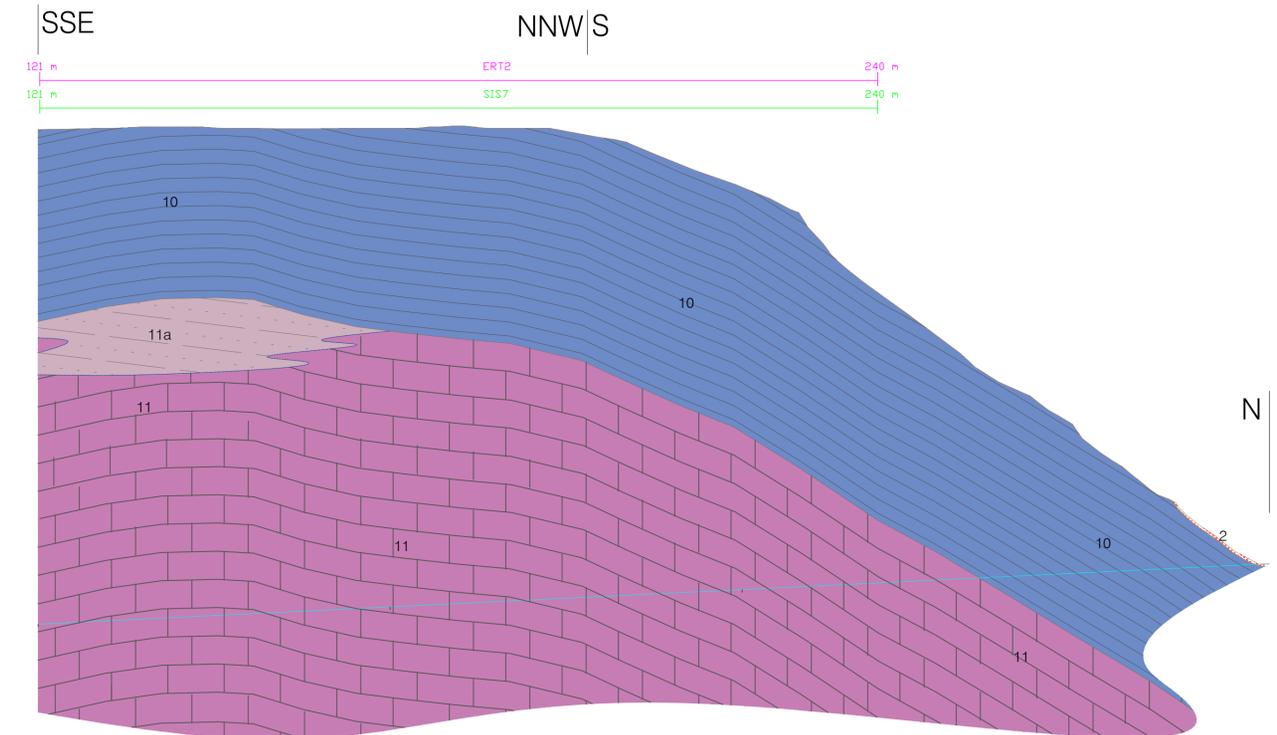

QT.RIF. 730.000

NUMERO SEZIONI	1	2	3	4	5
DISTANZE PARZIALI		50.000	50.000	50.000	24.902
DISTANZE PROGRESSIVE	0.000	50.000	100.000	150.000	174.902
QUOTE TERRENO	821.769	821.963	813.620	776.660	760.173
QUOTE PROGETTO	751.645	754.098	756.550	759.003	760.224
DIFFERENZA DI QUOTA	-70.124	-67.865	-57.070	-17.657	0.051

anas Direzione Progettazione e Realizzazione Lavori

S.S. n.21 "della Maddalena"
Variante agli abitati di Demonte, Aisone e Vinadio
Lotto 1. Variante di Demonte

PROGETTO DEFINITIVO

PROGETTAZIONE: ANAS - DIREZIONE PROGETTAZIONE E REALIZZAZIONE LAVORI

I PROGETTISTI:
Ing. Vincenzo Marzi
Ordine Ing. di Bari n.3594
Ing. Achille Dentifranceschi
Ordine Ing. di Roma n.19116
geol. Flavio Capozucca
Ordine Geol. del Lazio n.1599

RESPONSABILE DEL SIA
arch. Giovanni Magari
Ordine Arch. di Roma n.16183

IL COORDINATORE PER LA SICUREZZA IN FASE DI PROGETTAZIONE
geom. Fabio Quondam

VISTO: IL RESPONSABILE DEL PROCEDIMENTO:
Ing. Nicolò Canepa

PROTOCOLLO DATA

GEOLOGIA
Sez. Geologica longitudinale di dettaglio Galleria d'esodo

CODICE PROGETTO	PROGETTO	UN. PROG.	N. PROG.	NOME FILE	REVISIONE	SCALA:
DPT005	D	16	01	DPT005_D_1601_T00_GEO_GEO_SG03_A.DWG	A	1:500
				CODICE ELAB.		
				T00GE00GEO_SG03		
C						
B						
A	EMISSIONE			Novembre 2017	PAONE	CAPOZUCCA MAJETTA
REV.	DESCRIZIONE			DATA	REDATTO	VERIFICATO APPROVATO