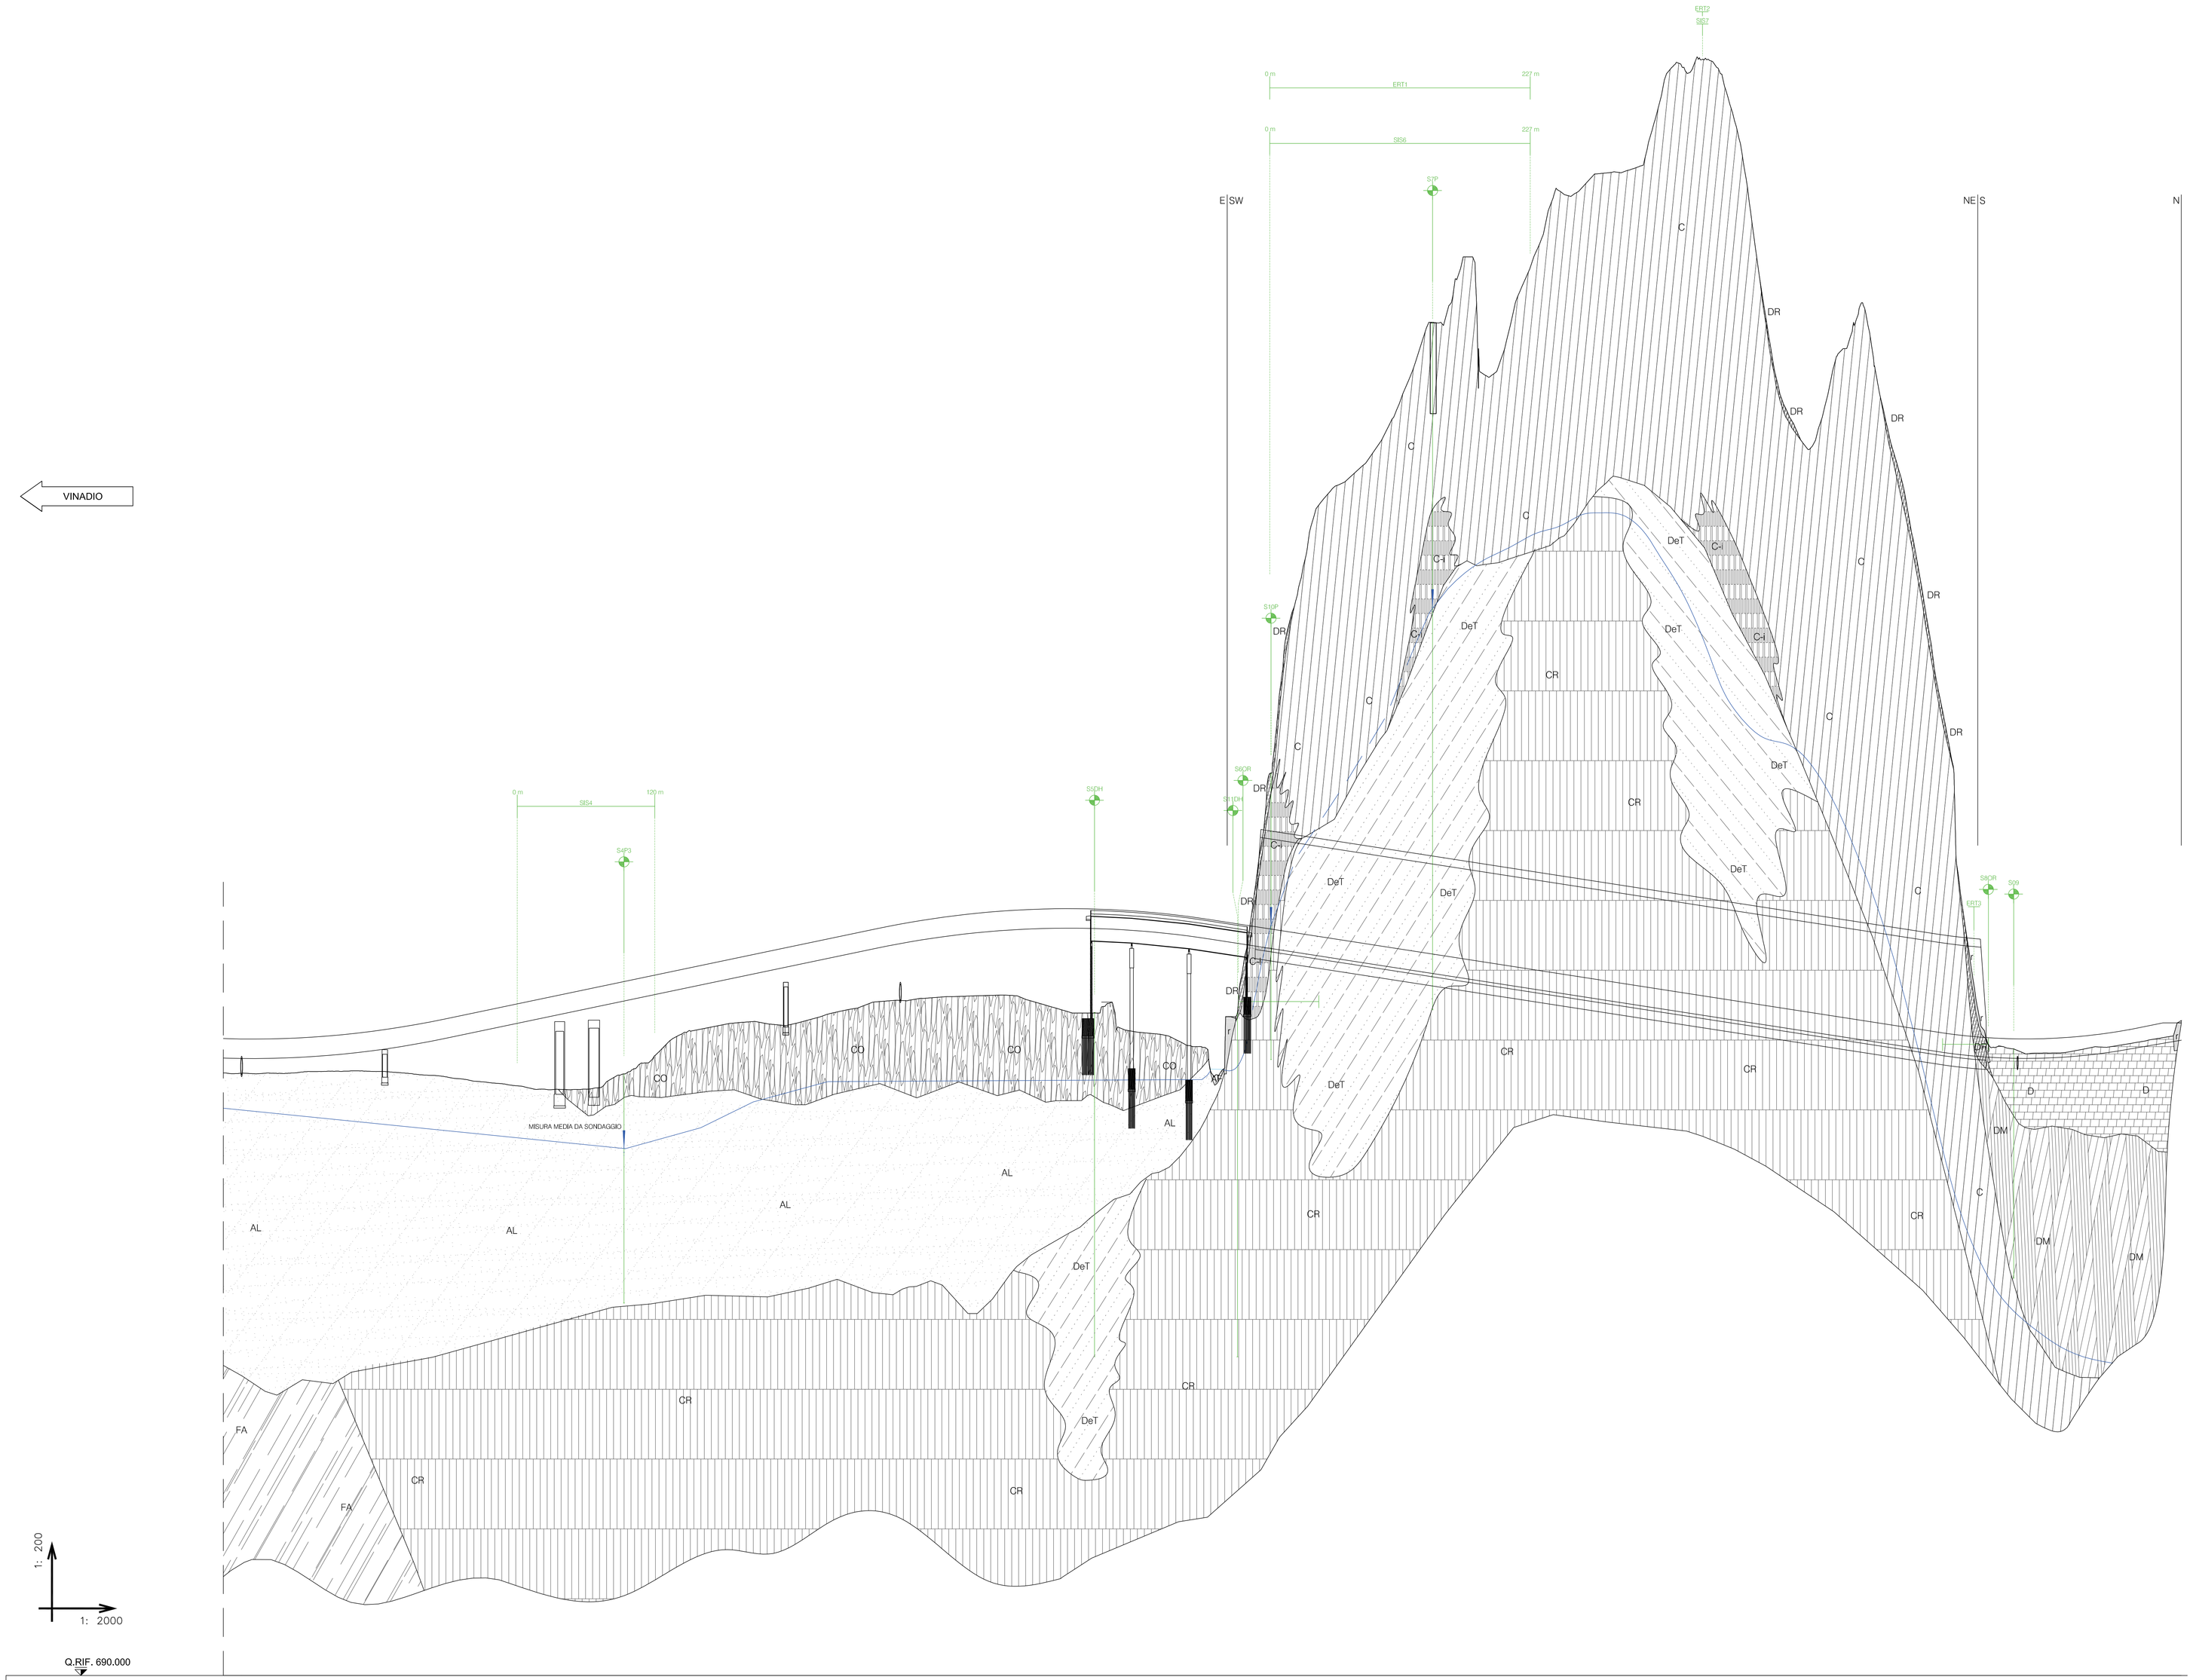

No. SEZIONI	42	43	44	
DISTANZE PROGRESSIVE	1025,00	1050,00	1075,00	1100,00	1125,00	1150,00	1175,00	1200,00	1225,00	1250,00	1275,00	1300,00	1325,00	1350,00	1375,00	1400,00	1425,00	1450,00	1475,00	1500,00	1525,00	1550,00	1575,00	1600,00	1625,00	1650,00	1675,00	1700,00	1725,00	1750,00	1775,00	1800,00	1825,00	1850,00	1875,00	1900,00	1925,00	1950,00	1975,00	2000,00	2025,00	2050,00	2075,00	2100,00	2125,00	2150,00	2175,00	2200,00	2225,00	2250,00	2275,00	2300,00	2325,00	2350,00	2375,00	2400,00	2425,00	2450,00	2475,00	2500,00	2525,00	2550,00	2575,00	2600,00	2625,00	2650,00	2675,00	2700,00	2717,92
DISTANZE PARZIALI	25,00	25,00	25,00	25,00	25,00	25,00	25,00	25,00	25,00	25,00	25,00	25,00	25,00	25,00	25,00	25,00	25,00	25,00	25,00	25,00	25,00	25,00	25,00	25,00	25,00	25,00	25,00	25,00	25,00	25,00	25,00	25,00	25,00	25,00	25,00	25,00	25,00	25,00	25,00	25,00	25,00	25,00	25,00	25,00	25,00	25,00	25,00	25,00	25,00	25,00	25,00	25,00	25,00	25,00	25,00	25,00	25,00	25,00	25,00	25,00	25,00	25,00	25,00	25,00	25,00	25,00	17,92
QUOTE TERRENO	742,75	742,75	742,81	742,92	742,95	742,90	742,87	742,48	742,10	741,85	741,48	741,34	741,35	742,38	743,62	745,67	746,58	747,07	747,23	748,91	747,53	748,21	748,91	749,10	749,31	749,45	749,53	749,50	748,74	748,00	748,35	746,45	746,16	745,19	742,58	752,60	769,91	788,08	793,52	795,47	799,01	804,98	808,39	813,87	805,20	813,18	819,77	820,60	821,40	823,69	830,72	837,24	826,98	812,09	803,26	798,54	808,00	804,47	794,08	779,97	758,61	745,20	744,73	744,51	744,79	745,02	745,37	745,82	747,13
QUOTE PROGETTO	745,73	745,74	745,83	745,89	746,23	746,55	746,95	747,43	747,95	748,47	749,00	749,52	750,04	750,56	751,09	751,61	752,13	752,65	753,18	753,70	754,22	754,74	755,27	755,76	756,18	756,52	756,79	756,97	757,08	757,11	757,06	756,93	756,72	756,44	756,08	755,69	755,31	754,92	754,53	754,15	753,76	753,37	752,99	752,60	752,21	751,83	751,44	751,05	750,67	750,28	749,89	749,51	749,12	748,73	748,35	747,96	747,57	747,19	746,80	746,41	746,07	745,84	745,74	745,77	745,92	746,20	746,60	747,10	747,14

anas — Direzione Progettazione e Realizzazione Lavori

S.S. n.21 "della Maddalena"

Variante agli abitati di Demonte, Aisone e Vinadio

Lotto 1. Variante di Demonte

PROGETTO DEFINITIVO

PROGETTAZIONE: ANAS - DIREZIONE PROGETTAZIONE E REALIZZAZIONE LAVORI

I PROGETTISTI:
ing. Vincenzo Marzi
Ordine Ing. di Bari n.3594
ing. Achille Devitofranceschi
Ordine Ing. di Roma n.19116
geol. Flavio Capozucca
Ordine Geol. del Lazio n.1599

RESPONSABILE DEL SIA
arch. Giovanni Magardi
Ordine Arch. di Roma n.16183

IL COORDINATORE PER LA SICUREZZA IN FASE DI PROGETTAZIONE
geom. Fabio Guondam

VISTO: IL RESPONSABILE DEL PROCEDIMENTO :
ing. Nicolò Canepa

PROTOCOLLO | DATA

GEOLOGIA, IDROGEOLOGIA E GEOTECNICA

PROFILO GEOTECNICO Tavola 2 di 2

CODICE PROGETTO				NOME FILE	REVISIONE	SCALA:
PROGETTO	LIV. PROG.	N. PROG.		T00GE00GETFG02_A.DWG		
DPT005	D	1601		CODICE ELAB. T00GE00GETFG02	A	VARIE

REV.	DESCRIZIONE	DATA	REDATTO	VERIFICATO	APPROVATO
C					
B					
A	EMISSIONE	------			