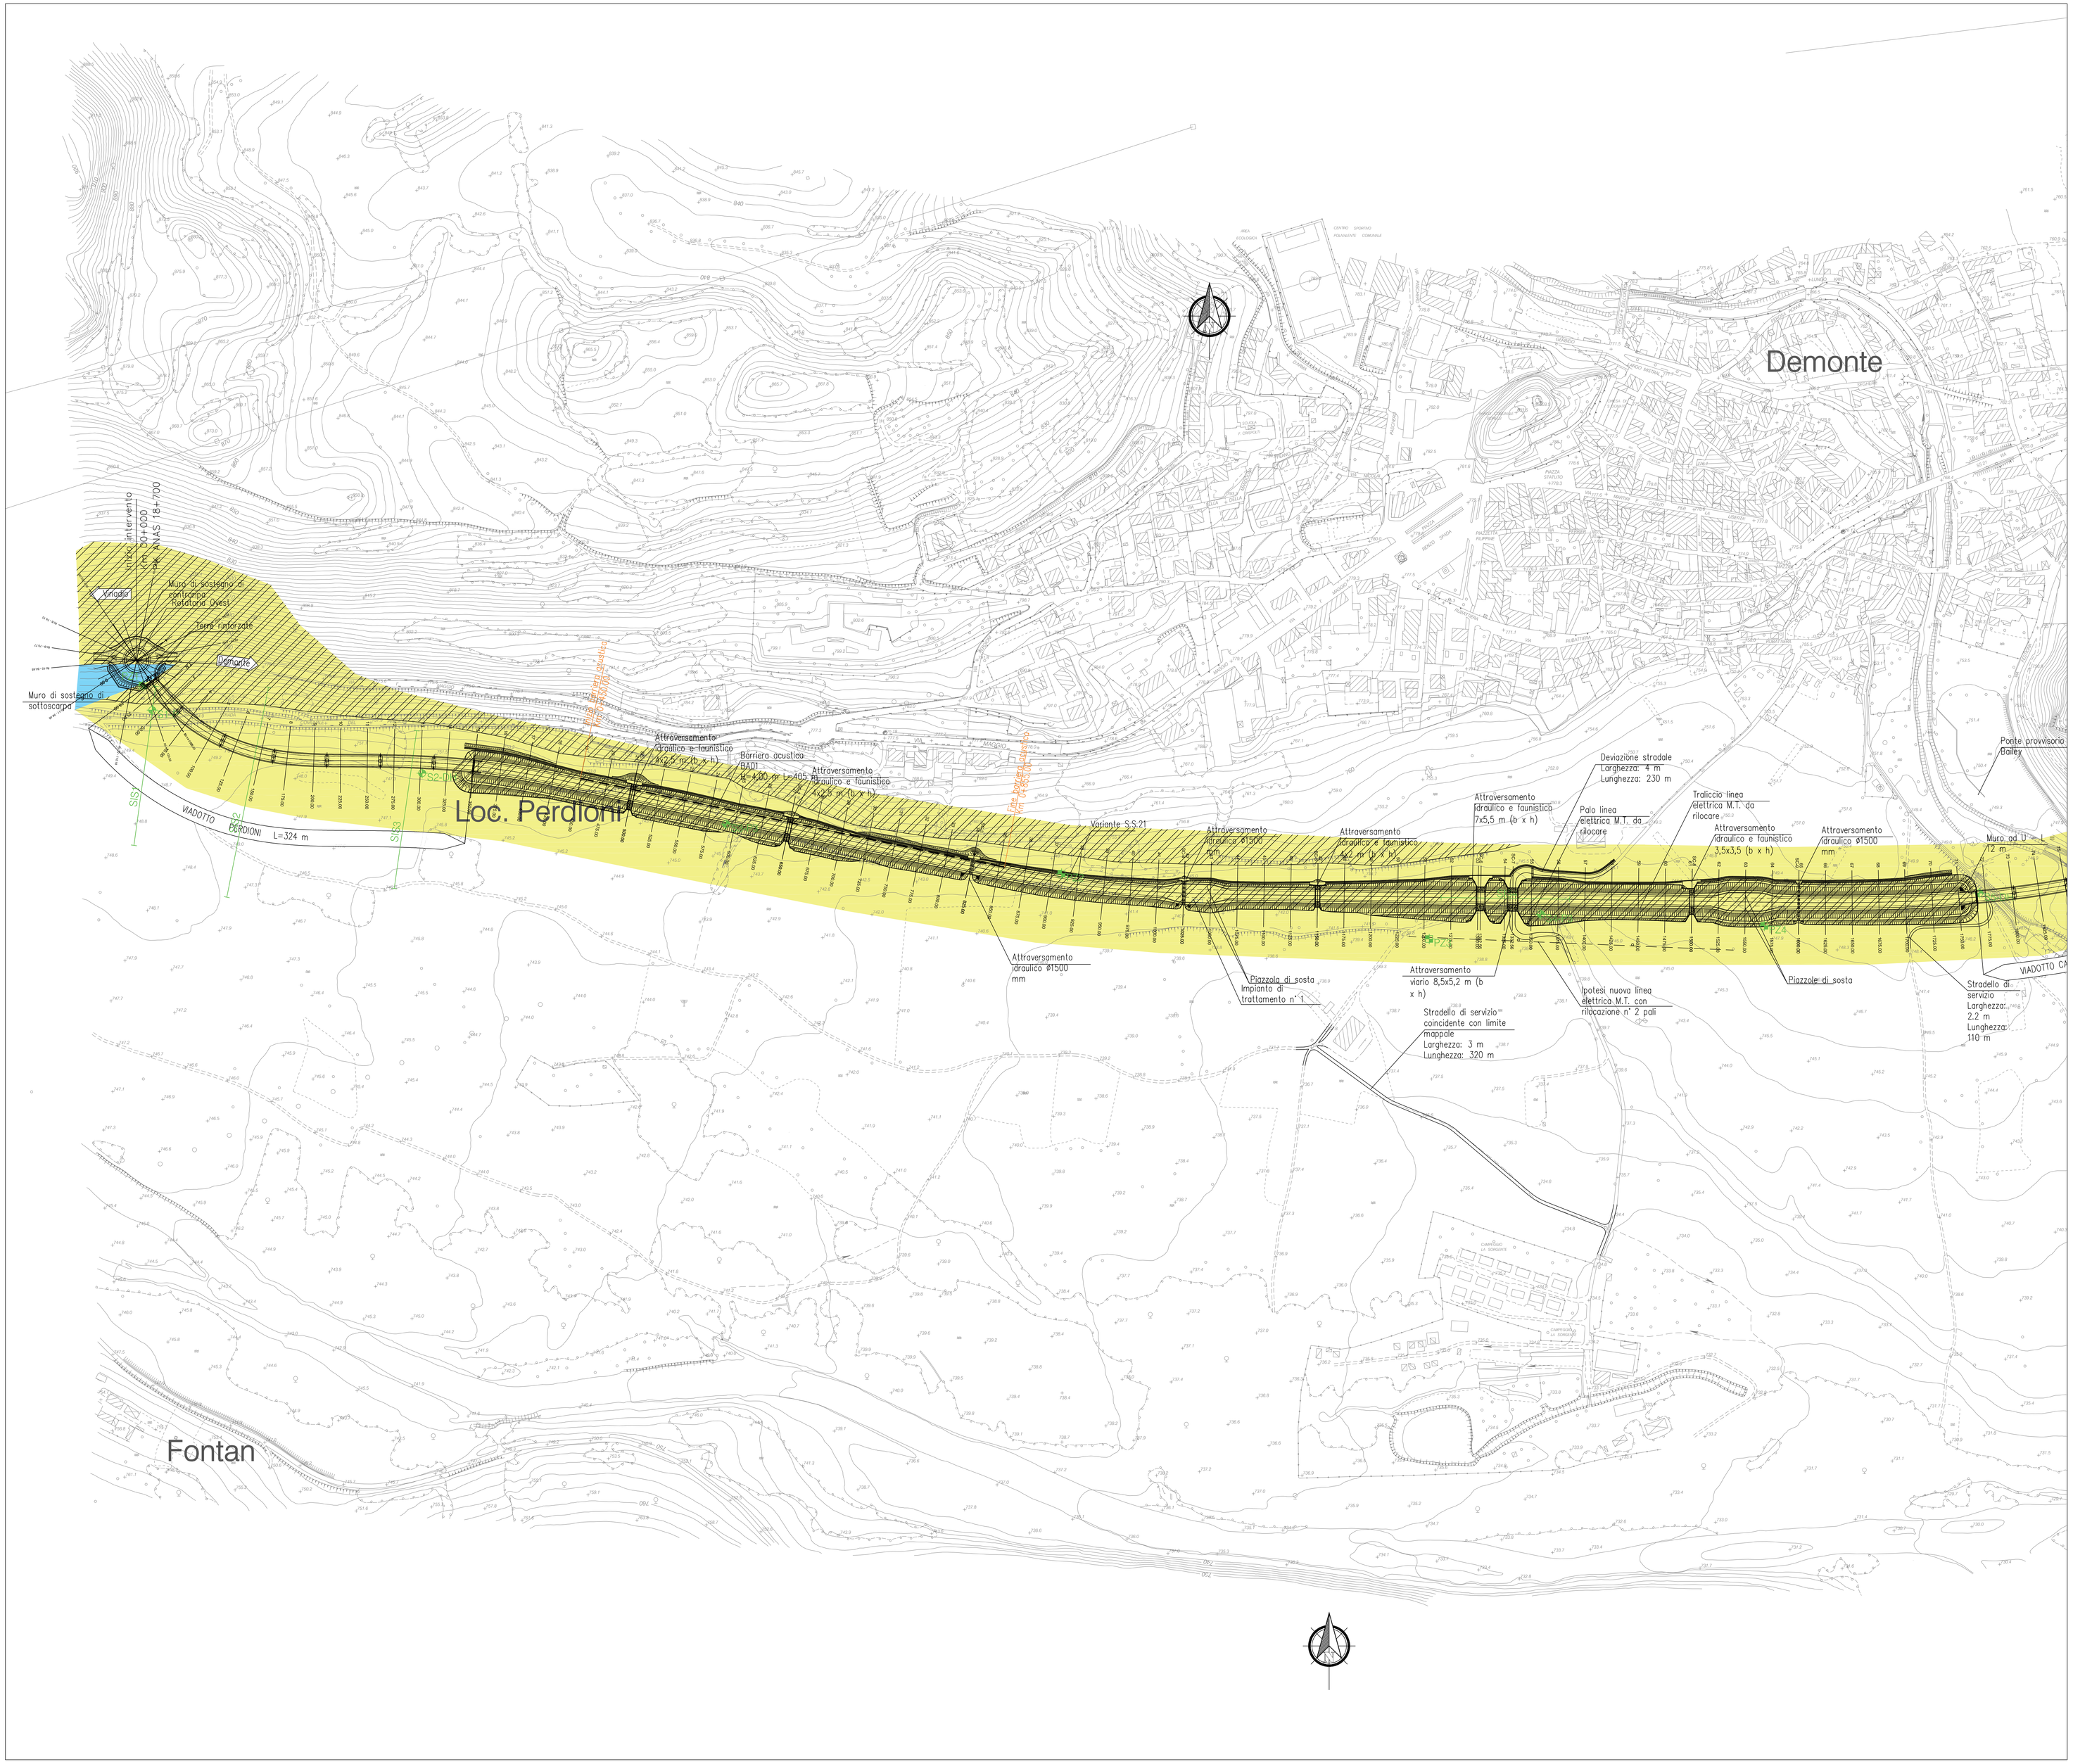

LEGENDA

Categorie di sottosuolo

CATEGORIA - A
Ammassi rocciosi affioranti: Vs30 > 800 m/s

CATEGORIA - B
Terreni molto addensati: 360 m/s < Vs30 < 800 m/s

Categoria topografica

CATEGORIA - T2
Pendii con inclinazione media i > 15°

Campagna indagini 2016

S1 Sondaggi a carotaggio continuo:
- OR *orizzontale*
- DH *attrezzato per prova di tipo Down Hole*
- P *attrezzato con Piezometro a T.A. da 2 pollici*
- P3 *attrezzato con Piezometro a T.A. da 3 pollici*

S1 Sondaggi a distruzione di nucleo

Pz1 Pozzetti esplorativi

SISL1 Tomografia sismica a rifrazione.
a) punto inizio stesa ; b) punto fine stesa

ERT1 Tomografia elettrica.
a) punto inizio stesa ; b) punto fine stesa

anas — *Direzione Progettazione e Realizzazione Lavori*

S.S. n.21 "della Maddalena"

Variante agli abitati di Demonte, Aisone e Vinadio

Lotto 1. Variante di Demonte

PROGETTO DEFINITIVO

PROGETTAZIONE: ANAS - DIREZIONE PROGETTAZIONE E REALIZZAZIONE LAVORI

I PROGETTISTI:
Ing. Vincenzo Marzi
Ordine Ing. di Bari n.3594
Ing. Achille Devitofranceschi
Ordine Ing. di Roma n.19116
geol. Flavio Capozucca
Ordine Geol. del Lazio n.1599

RESPONSABILE DEL SIA
arch. Giovanni Magardi
Ordine Arch. di Roma n.16163

IL COORDINATORE PER LA SICUREZZA IN FASE DI PROGETTAZIONE
geom. Fabio Guendum

VISTO: IL RESPONSABILE DEL PROCEDIMENTO :
Ing. Nicola Campo

PROTOCOLLO | DATA

GEOLOGIA, IDROGEOLOGIA E GEOTECNICA

Planimetria Sismica 1/2

CODICE PROGETTO (PROGETTO / LIV. PROG. / N. PROG.)	NOME FILE	REVISIONE	SCALA:
DPT005 D 1601	T00GE00GETPL01_A.DWG CODICE ELAB. T00GE00GETPL01	A	1:2000

REV.	DESCRIZIONE	DATA	REDATTO	VERIFICATO	APPROVATO
C					
B					
A	EMISSIONE	.....			