

Diagramma di visibilità e velocità asse principale - tratto 1

Scala 1:2000


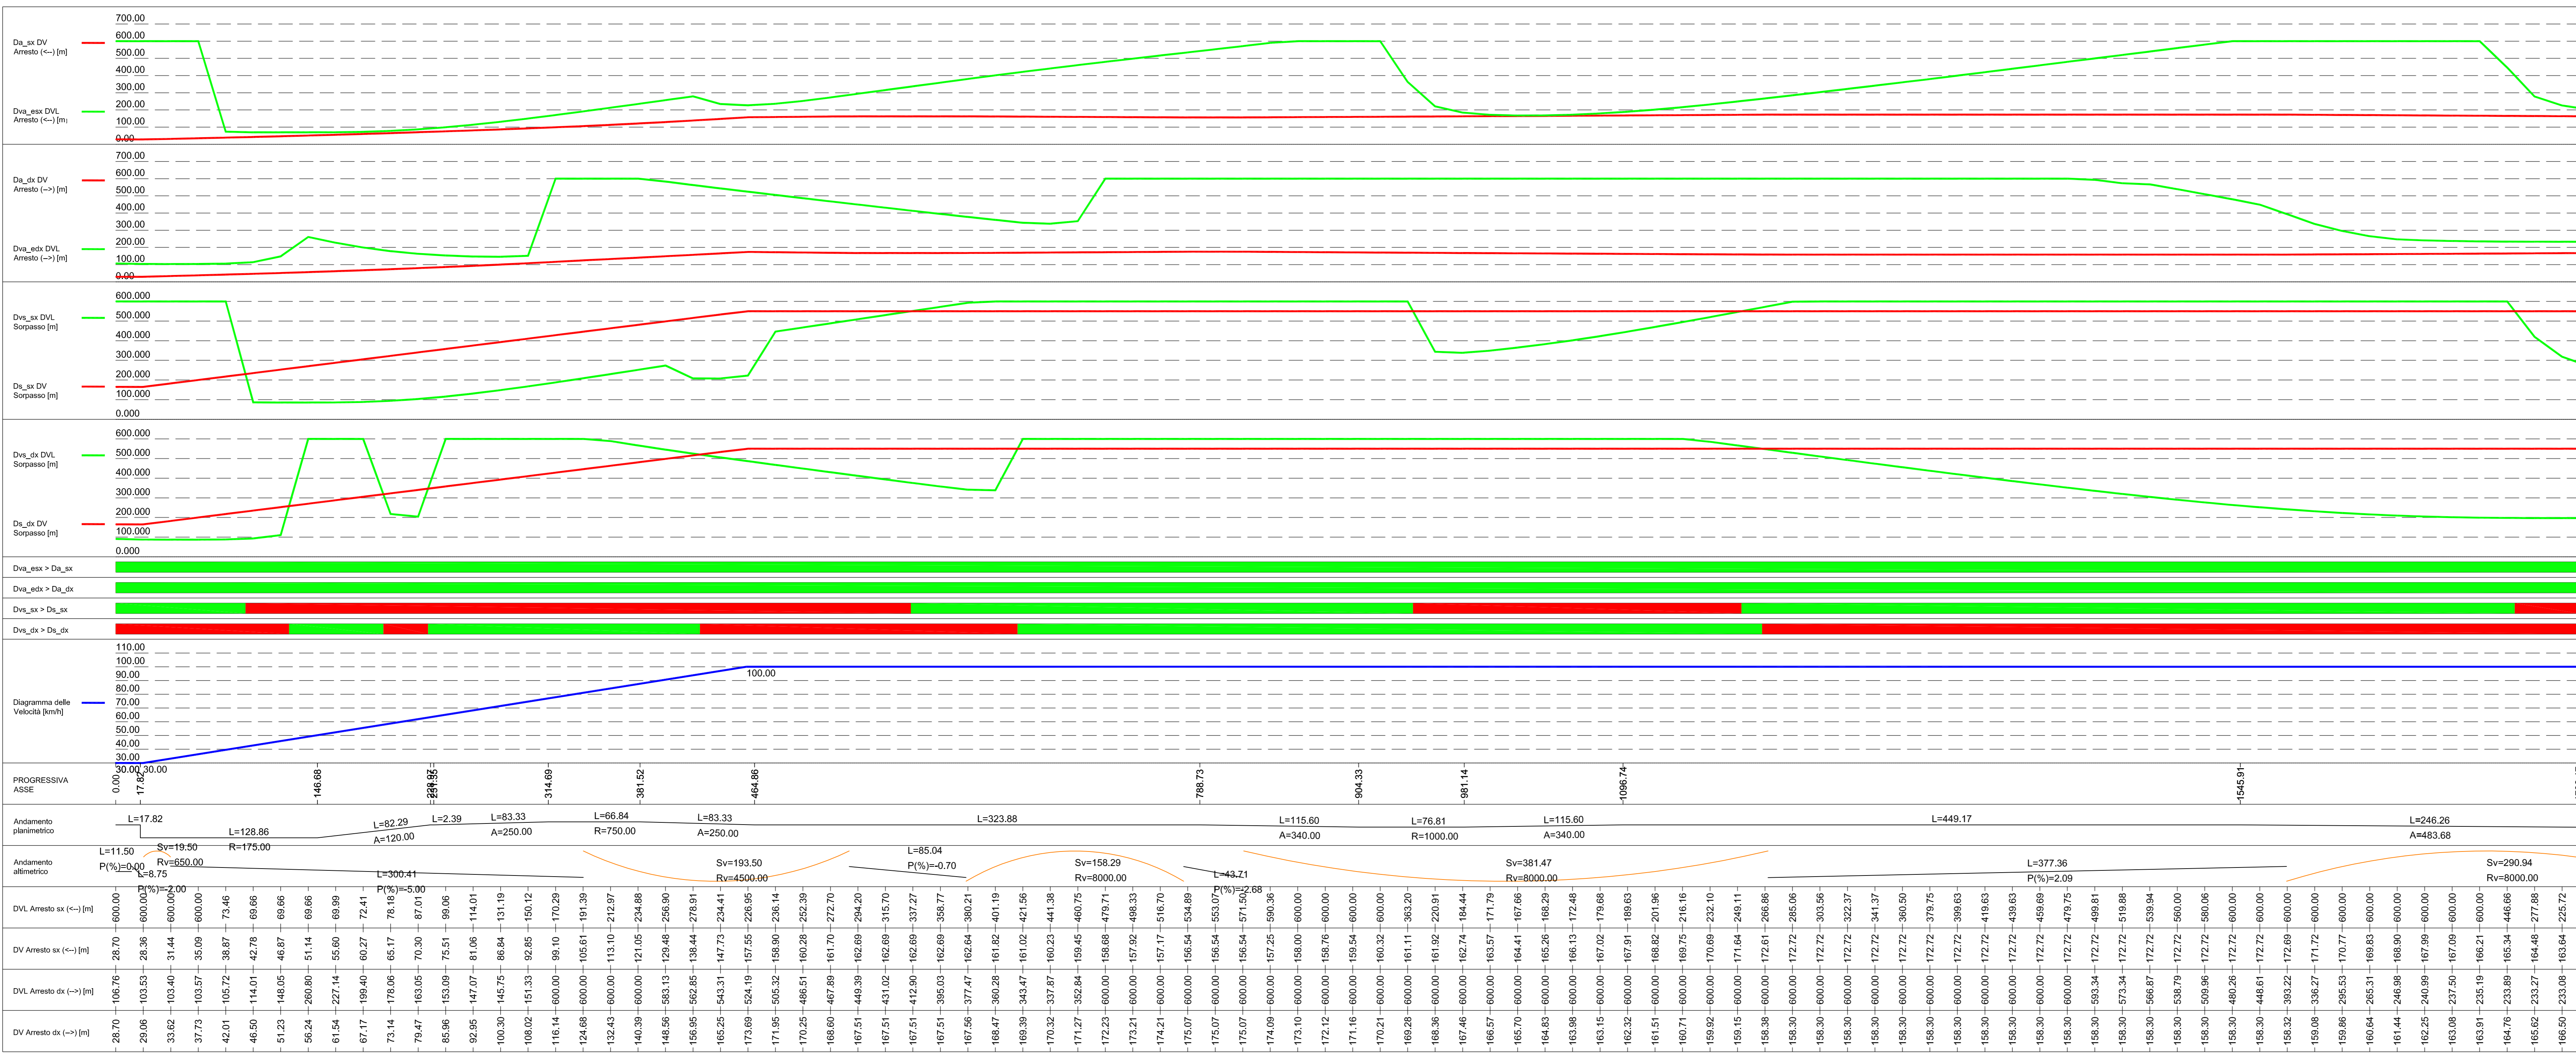


Diagramma di visibilità e velocità asse principale - tratto 2

Scala 1:2000

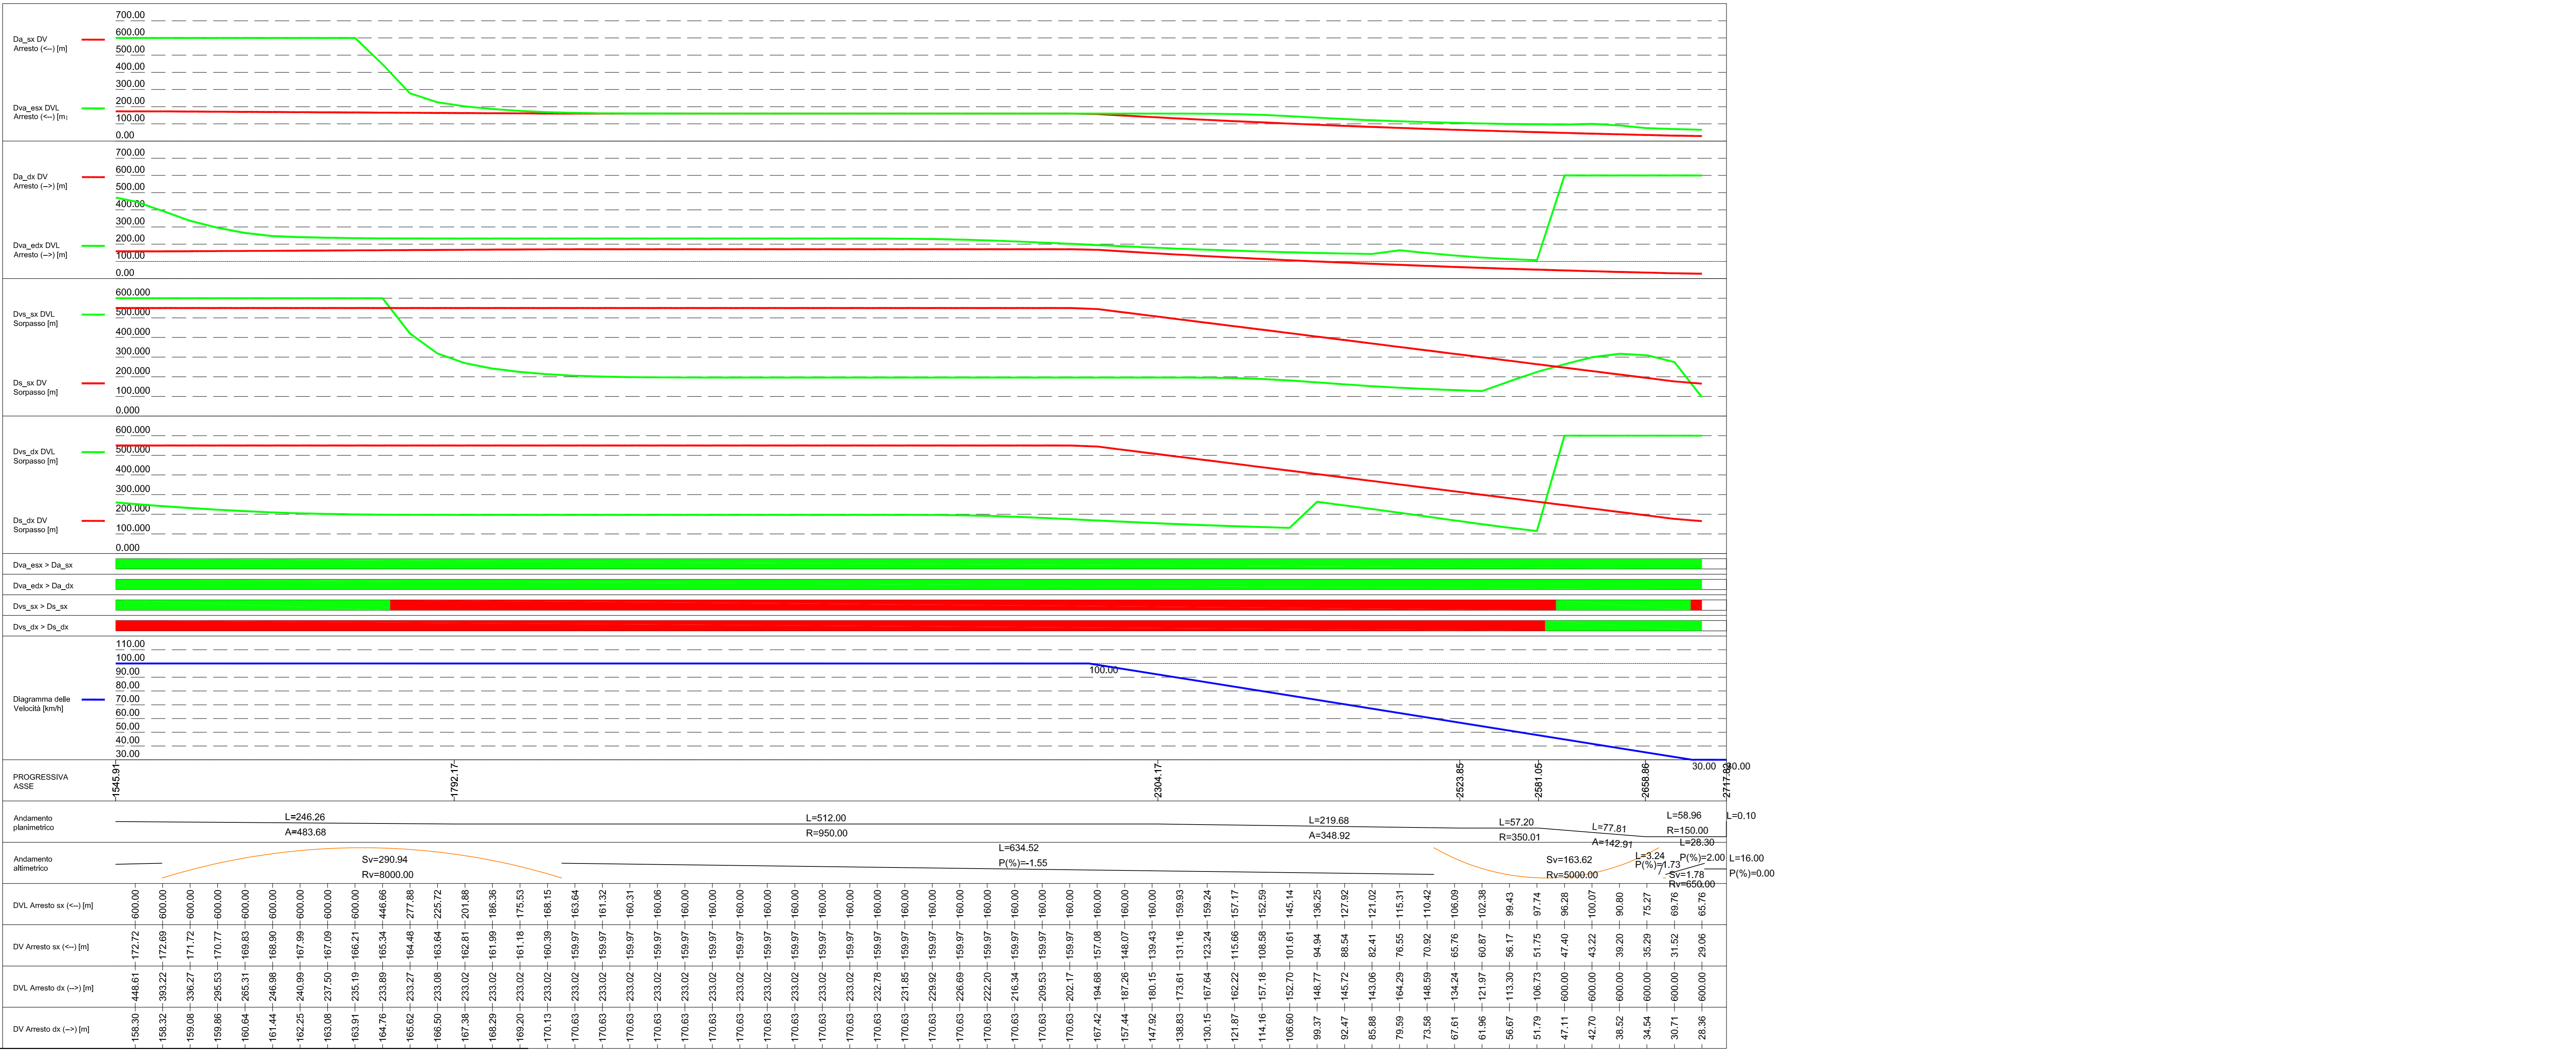

**LEGENDA DIAGRAMMA**

- verde = verificato
- rosso = non verificato



S.S. n.21 "della Maddalena"  
 Variante agli abitati di Demonte, Aisone e Vinadio  
 Lotto 1. Variante di Demonte

**PROGETTO DEFINITIVO**

PROGETTAZIONE: ANAS - DIREZIONE PROGETTAZIONE E REALIZZAZIONE LAVORI

PROGETTO:  
 Ing. Vincenzo Marz  
 Ordine Ing. di Bari n.2594  
 Ing. Andrea Gallorini  
 Ordine Ing. di Roma n.19116  
 gen. Fabio Capozzani  
 Ordine Gen. del Lazio n.1599

RESPONSABILE DEL SPA  
 arch. Giacomo Magni  
 Ordine Arch. di Roma n.16183

IL COORDINATORE PER LA SICUREZZA IN FASE DI PROGETTAZIONE  
 geom. Fabio Quattromani

VISTO: IL RESPONSABILE DEL PROCEDIMENTO:  
 Ing. Nicola Casper

PROTOCOLLO DATA

**PROGETTO STRADALE**

Diagramma di velocità e visibilità

CODICE PROGETTO	NOME FILE	REVISIONE	SCALA:
PROGETTO: DPT005	UV_PROG_N.PROG. 100_P500_TRA_0001_A006		1:2000
PROGETTO: D 1601	CODICE ELAB. T100P500TRAD001	A	
C			
B			
A	EMMISSIONE	Novembre 2017	
REV.	DESCRIZIONE	DATA	REDATTO VERIFICATO APPROVATO