


V1	299047.11 507092.88	V2	299109.74 506999.85	V3	299361.51 506998.13	V4	299944.06 506875.77	V5	300711.82 506864.54	V6	301054.14 506904.08	V7	301364.33 507141.82	V8	301422.03 507250.67	V9	301445.34 507320.07	V10	301442.36 507384.01	V11	301429.61 507411.13
C1	299202.23 507175.83	C2	299281.03 506248.28	C3	300055.24 507874.81	C4	300684.50 507817.70	C5	301099.36 507389.28	C6	301293.91 507347.20										
C 1 R 175.00 Ac 42.19 Tan 67.51 Sv 128.86 Fr 11.73 Co 125.97		C 2 R 750.00 Ac 5.11 Tan 33.44 Sv 66.84 Fr 0.74 Co 66.81		C 3 R 1000.00 Ac 4.40 Tan 38.42 Sv 76.81 Fr 0.74 Co 76.79		C 4 R 950.00 Ac 30.88 Tan 262.38 Sv 512.00 Fr 34.28 Co 505.82		C 5 R 350.01 Ac 9.36 Tan 28.66 Sv 57.20 Fr 1.17 Co 57.14		C 6 R 150.00 Ac 22.52 Tan 29.87 Sv 58.96 Fr 2.89 Co 58.59											
V 2 N 1.00 A 120.00 Sv 82.29 AngF 13.47 m 1.61 Tl 55.02 Tc 27.57		V 3 N 1.00 A 250.00 Sv 83.33 AngF 3.18 m 0.39 Tl 55.56 Tc 27.79		V 3 N 1.00 A 250.00 Sv 83.33 AngF 3.18 m 0.39 Tl 55.56 Tc 27.79		V 4 N 1.00 A 340.00 Sv 115.60 AngF 3.31 m 0.56 Tl 77.08 Tc 38.55		V 4 N 1.00 A 340.00 Sv 115.60 AngF 3.31 m 0.56 Tl 77.08 Tc 38.55		V 5 N 1.00 A 483.68 Sv 246.26 AngF 7.43 m 2.66 Tl 164.32 Tc 82.22		V 7 N 1.00 A 348.92 Sv 219.68 AngF1 3.86 AngF2 28.47 Tl 128.43 Tc 94.54		V 9 N 1.00 A 142.91 Sv 77.81 AngF1 4.78 AngF2 26.00 Tl 44.54 Tc 34.14		V 10 N 1.00 A 142.91 Sv 77.81 AngF1 4.78 AngF2 26.00 Tl 44.54 Tc 34.14		V 11 N 1.00 A 142.91 Sv 77.81 AngF1 4.78 AngF2 26.00 Tl 44.54 Tc 34.14			

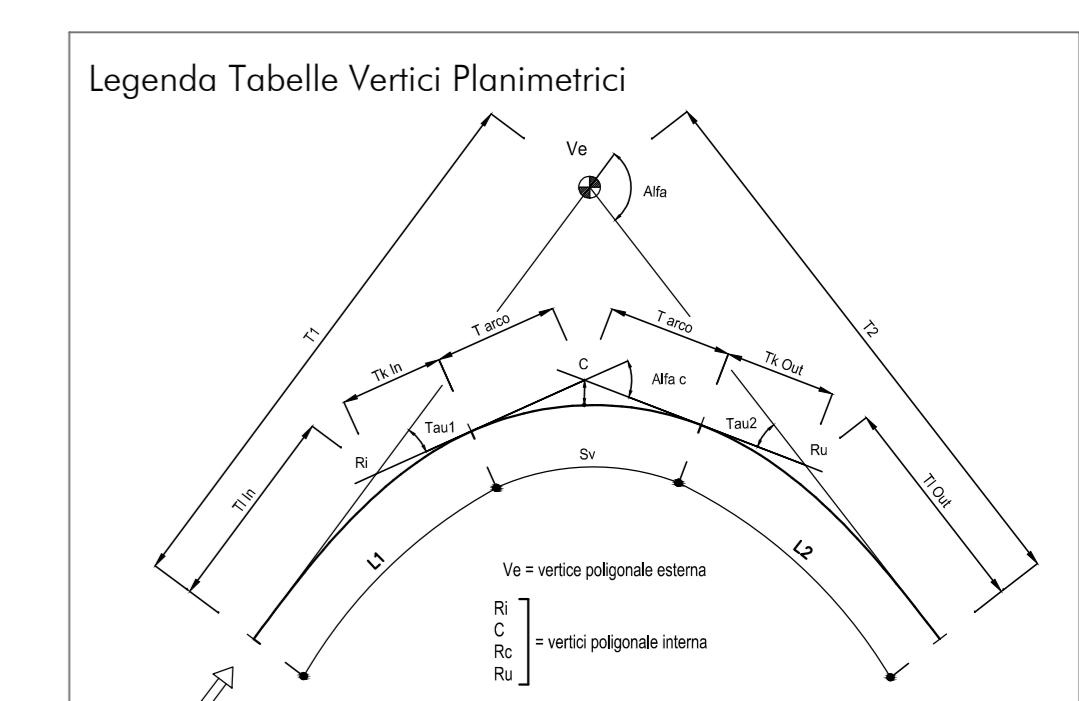

anas Direzione Progettazione e Realizzazione Lavori

S.S. n.21 "della Maddalena"
 Variante agli abitati di Demonte, Aisone e Vinadio
 Lotto 1. Variante di Demonte

PROGETTO DEFINITIVO

PROGETTAZIONE: ANAS - DIREZIONE PROGETTAZIONE E REALIZZAZIONE LAVORI

PROGETTISTI:
 Ing. Vincenzo Marzi
 Ordine Ing. di Bari n.3394
 Ing. Achille Dellafioravanti
 Ordine Ing. di Roma n.19116
 geol. Fabio Capolaccia
 Ordine Geol. del Lazio n.1599

RESPONSABILE DEL SIA
 arch. Giovanni Magari
 Ordine Arch. di Roma n.16182
 IL COORDINATORE PER LA SICUREZZA IN FASE DI PROGETTAZIONE
 geom. Fabio Guadagni

VISTO: IL RESPONSABILE DEL PROCEDIMENTO :
 Ing. Nicolò Campo

PROTOCOLLO DATA

PROGETTO STRADALE
 Planimetria di tracciamento asse principale

CODICE PROGETTO	100_PSO01_RA_P01_ADWG	NOME FILE	100_PSO01_RA_P01_ADWG	REVISIONE	SCALA:
PROGETTO	UV. PROJ. N. PROJ.	CODICE ELAB.	T00P0101TRAP101	A	1:2000
C					
B					
A	EMISSIONE				
REV.	DESCRIZIONE	DATA	REDATTO	VERIFICATO	APPROVATO