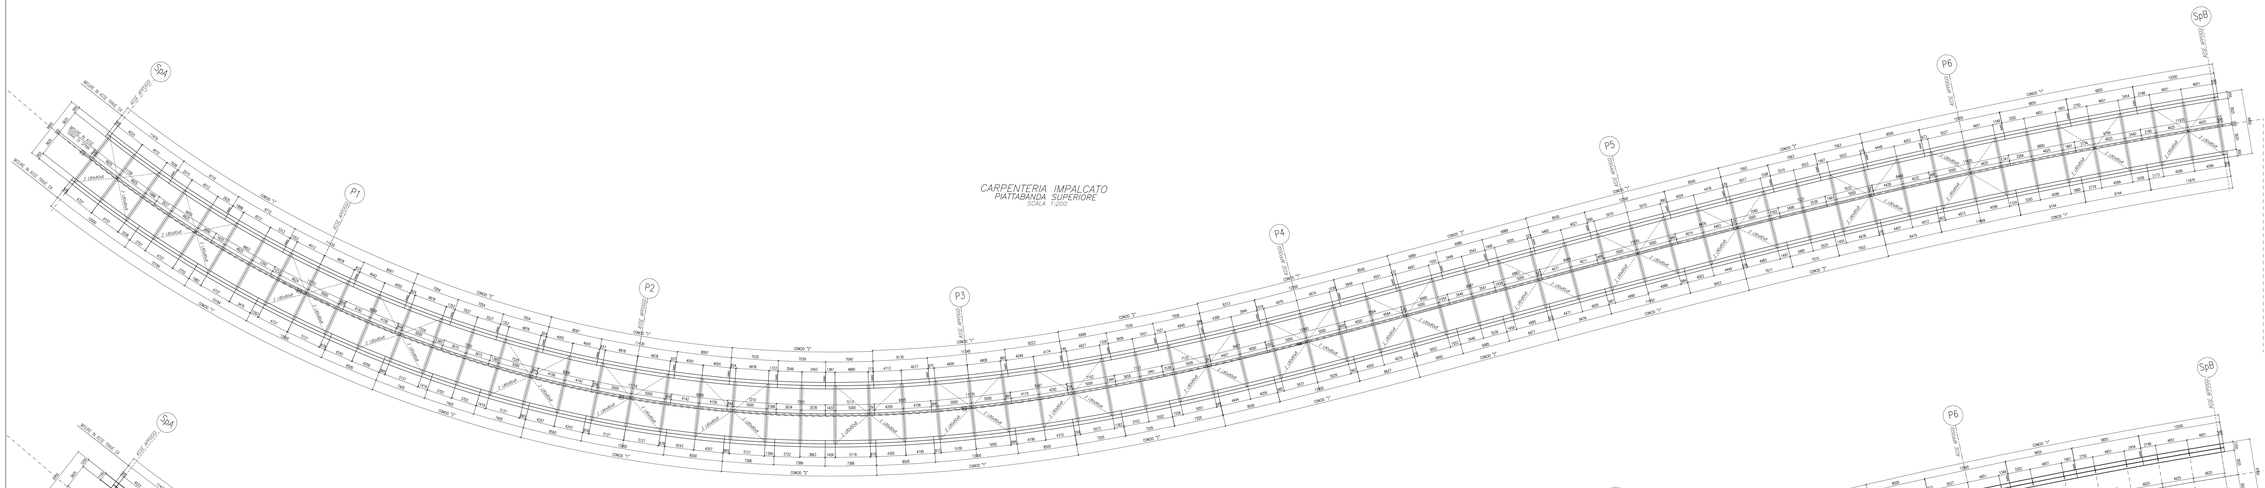
CARPENTERIA IMPALCATO
PIATTABANDA SUPERIORE
SCALA 1:200
SpA
SpB
P1
P2
P3
P4
P5
P6
L=6m/4m
L=12m/4m
