




STRALCIO PLANIMETRICO - GALLERIA DI EMERGENZA scala 1:500

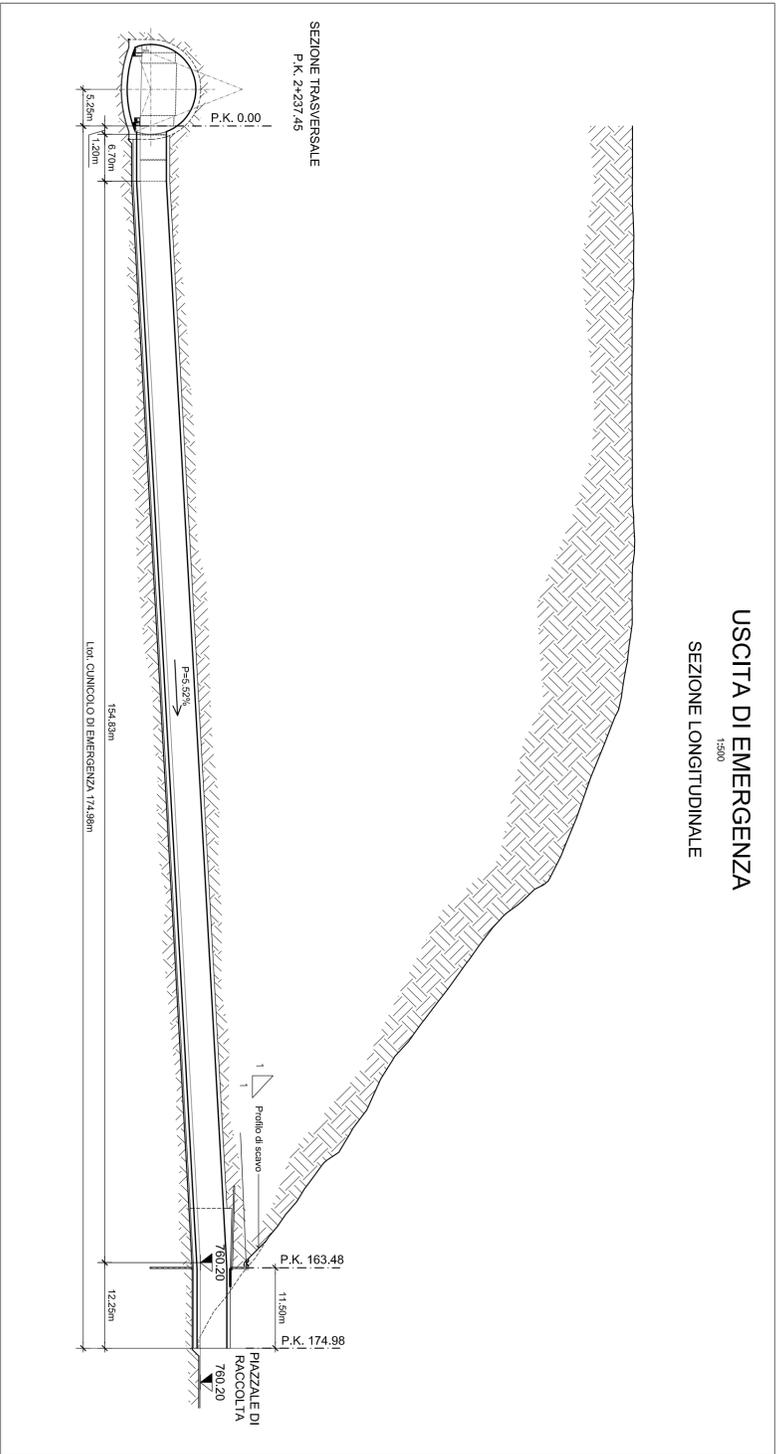


USCITA DI EMERGENZA 1:500 SEZIONE LONGITUDINALE

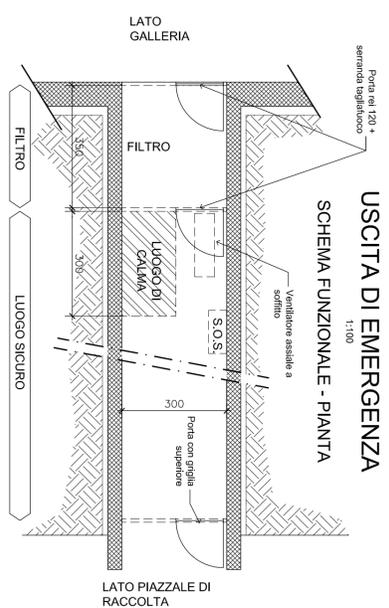

USCITA DI EMERGENZA 1:100 SCHEMA FUNZIONALE - PIANTA

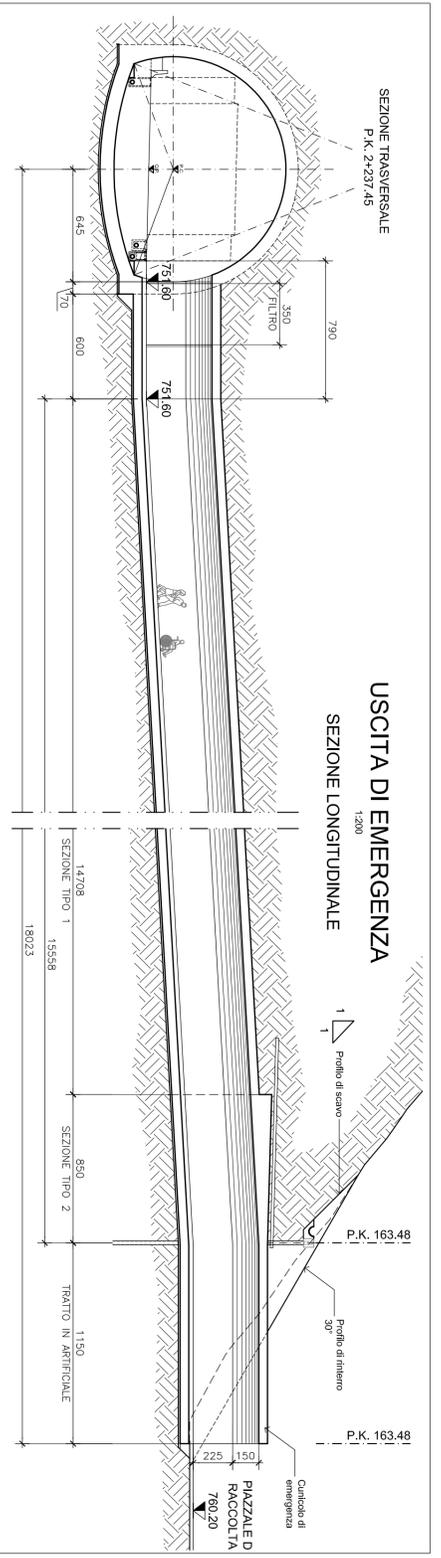

USCITA DI EMERGENZA 1:200 SEZIONE LONGITUDINALE

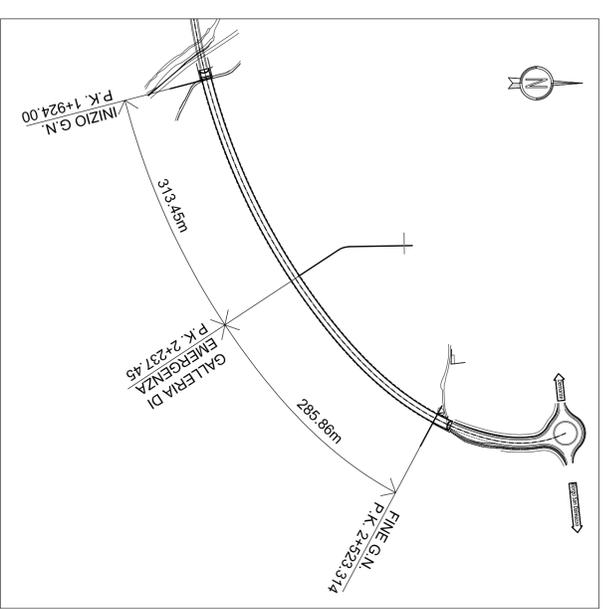

KEY PLAN

		Direzione Progettazione e Realizzazione Lavori	
S.S. n.21 "della Maddalena" Variante agli abitati di Demonte, Aisone e Vinadio Lotto 1. Variante di Demonte			
PROGETTO DEFINITIVO			
PROGETTAZIONE: ANAS - DIREZIONE PROGETTAZIONE E REALIZZAZIONE LAVORI			
PROTOCOLLO DATA		DATA	
Opere d'arte maggiori Galleria di esodo Planimetria e profilo			
CODICE PROGETTO PRODOTTO DA: ANAS N. PRODOTTO: 1601		NOME FILE D:\PROG\01_1801_100_0001_001_P102_01.MXD	
REVISIONE A		SCALA: VARE	
REDAZIONE A		VERIFICATO A	
APPROVATO A		APPROVATO A	