SEZIONE TIPO G.N.

1:50

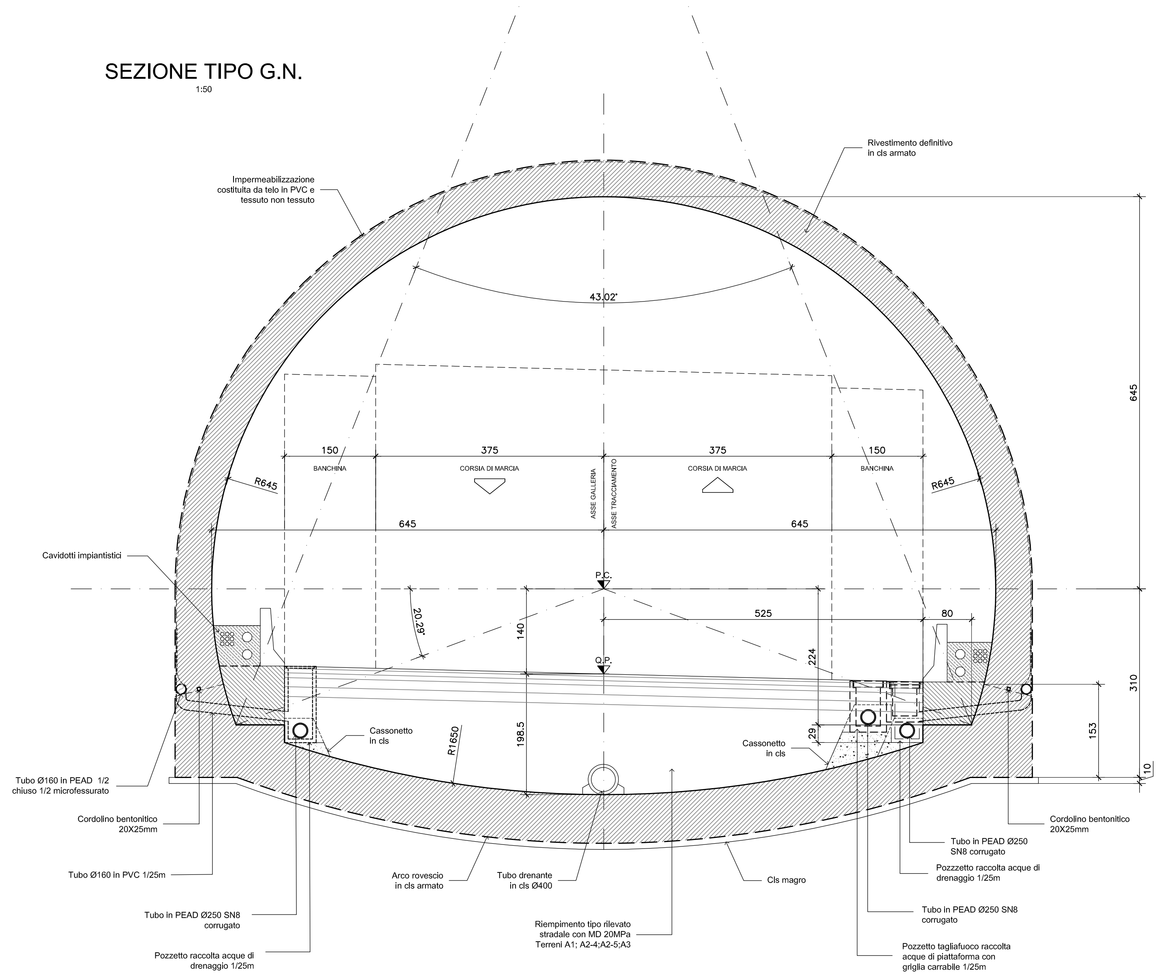

SEZIONE TIPO G.A.

1:50

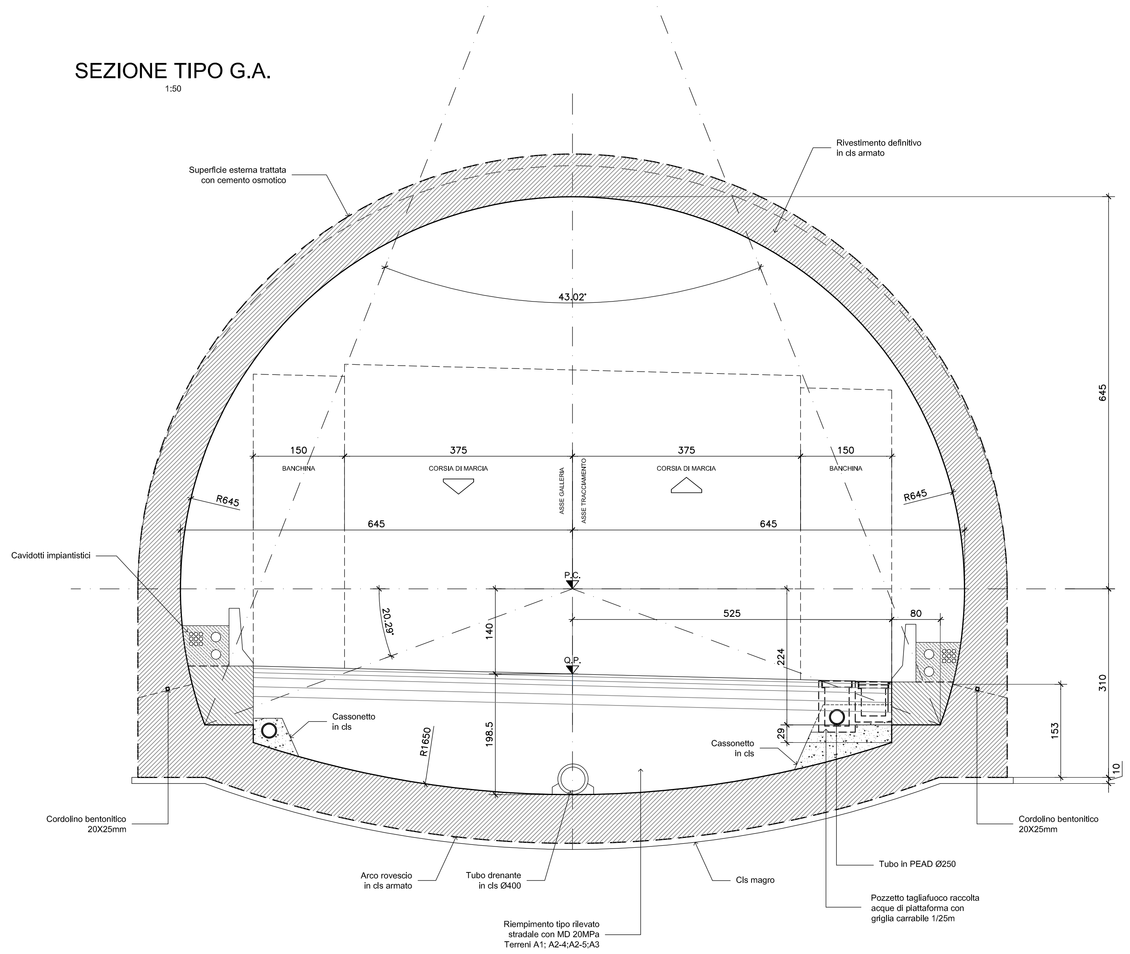

SEZIONE TIPO CUNICOLO

1:50

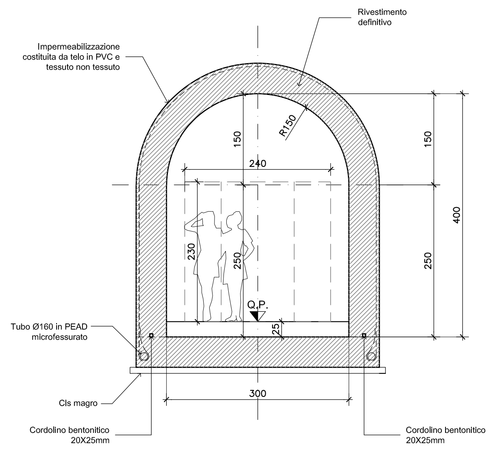

anas — Direzione Progettazione e Realizzazione Lavori

S.S. n.21 "della Maddalena"

Variante agli abitati di Demonte, Aisone e Vinadio

Lotto 1. Variante di Demonte

PROGETTO DEFINITIVO

PROGETTAZIONE: ANAS - DIREZIONE PROGETTAZIONE E REALIZZAZIONE LAVORI

I PROGETTISTI:
Ing. Vincenzo Marzi
Ordine Ing. di Bari n.3594
Ing. Achille Devitofrancesco/A
Ordine Ing. di Roma n.19116
geol. Flavio Capozucca
Ordine Geol. del Lazio n.1589

RESPONSABILE DEL SIA
arch. Giovanni Magarò
Ordine Arch. di Roma n.18183

IL COORDINATORE PER LA SICUREZZA IN FASE DI PROGETTAZIONE
geom. Fabio Guandam

VISTO: IL RESPONSABILE DEL PROCEDIMENTO :
Ing. Nicolò Canapa

PROTOCOLLO | DATA

Opere d'arte maggiori
Galleria naturale
Sezioni tipo di intradosso

CODICE PROGETTO (PROGETTO / LIV. PROG. / N. PROG.)	NOME FILE DPT005_D_1601_T00_GN01_OST_SZ01_A.DWG	REVISIONE	SCALA:
DPT005 D 1601	CODICE ELAB. T00GN01OSTSZ01	A	1:50

REV.	DESCRIZIONE	DATA	REDATTO	VERIFICATO	APPROVATO
C					
B					
A	EMISSIONE	Novembre 2017	–	–	–