



LEGENDA MONITORAGGIO			
SIGLA	N'	DESCRIZIONE	CARATTERISTICHE
MO	14	MIRA OTTICA	LETTURA COORDINATE TRIDIMENSIONALI CON PRECISIONE $\pm 3\text{mm}$, 2sec CENTESIMALI
CC	5	CELLA DI CARICO	CAMPO DI MISURA FINO A 1000kN DI PORTATA
INC	1	TUBO INCLINOMETRICO IN ABS L=30	LETTURA COORDINATE TRIDIMENSIONALI CON PRECISIONE $\pm 3\text{mm}$, 2sec CENTESIMALI

FREQUENZE MISURE	
I TERMINALI DELLE CELLE DI CARICO DOVRANNO ESSERE ALLOGGIATI IN APPOSITO PANNELLO CENTRALIZZATO	
LETTURA DI ZERO A SEGUITO DELL'INSTALLAZIONE	
LETTURE CORRENTI:	
<ul style="list-style-type: none"> - 1 LETTURA PRIMA DELL' ESECUZIONE DEGLI SCAVI DI RIBASSO - 1 LETTURA DOPO LA TESATURA DEGLI ANCORAGGI - 1 LETTURA/5gg PER IL PRIMO MESE A SCAVO COMPLETATO - 1 LETTURA/MESE SINO A STABILIZZAZIONE DELLE MISURE 	
L'EFFETTIVA POSIZIONE DELLE STRUMENTAZIONI POTRA' SUBIRE ADEGUAMENTI IN CORSO D'OPERA IN FUNZIONE DELLE REALI POSIZIONI DEGLI ELEMENTI DI CONTRASTO ALLE SPINTE DEL TERRENO	


INSTALLAZIONE CELLE DI CARICO
1:20

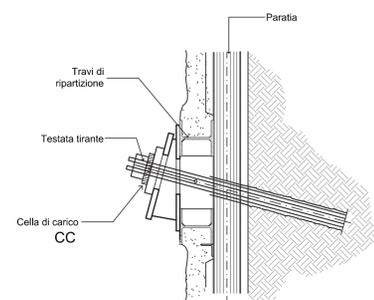

INSTALLAZIONE TUBO INCLINOMETRO
1:20

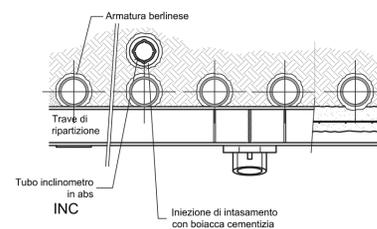

INSTALLAZIONE MIRE OTTICHE
1:20

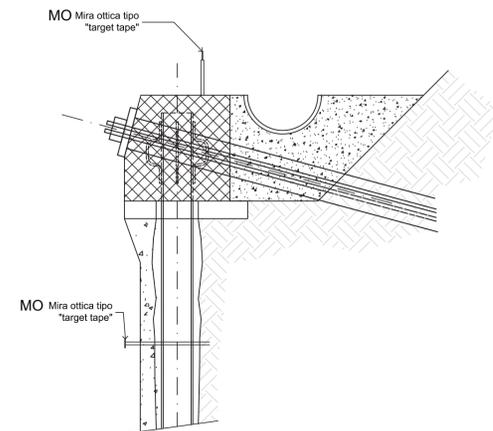

S.S. n.21 "della Maddalena"
 Variante agli abitati di Demonte, Aisone e Vinadio
 Lotto 1. Variante di Demonte

PROGETTO DEFINITIVO

PROGETTAZIONE: ANAS - DIREZIONE PROGETTAZIONE E REALIZZAZIONE LAVORI

I PROGETTISTI:
 Ing. Vincenzo Marzi
 Ordine Ing. di Bari n.3594
 Ing. Achille DeLucafranceschi
 Ordine Ing. di Roma n.19116
 geol. Flavia Capasucca
 Ordine Geol. del Lazio n.1599

RESPONSABILE DEL SIA
 arch. Giovanni Magarò
 Ordine Arch. di Roma n.16183

IL COORDINATORE PER LA SICUREZZA IN FASE DI PROGETTAZIONE
 geom. Fabio Quondam

VISTO: IL RESPONSABILE DEL PROCEDIMENTO :
 Ing. Nicolò Canepa

PROTOCOLLO	DATA
------------	------

Opere d'arte maggiori
 Imbocco Est
 Monitoraggio opere di imbocco

CODICE PROGETTO		NOME FILE		REVISIONE	SCALA:
PROGETTO	LIV. PROG.	N. PROG.			
DPT005	D	1601	DPT005_D_1601_T00_G01_0ST_D04_A.DWG	A	VARIE
CODICE ELAB.		T00GA010STDI04			
C					
B					
A	EMISSIONE		Novembre 2017	-	-
REV.	DESCRIZIONE	DATA	REDATTO	VERIFICATO	APPROVATO