




MURO IN C.A

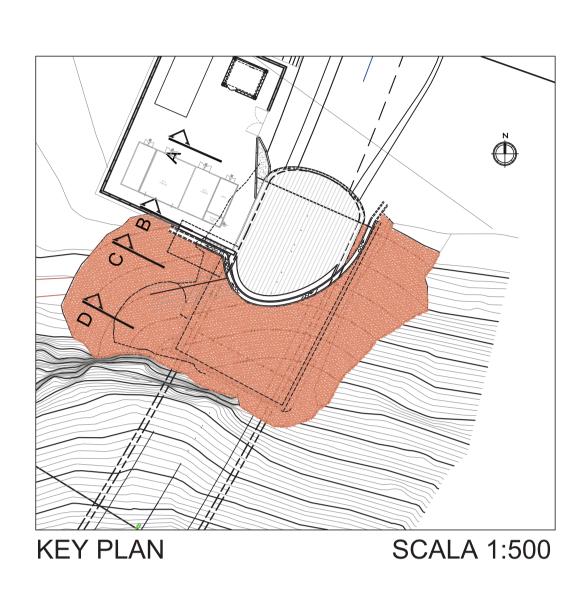

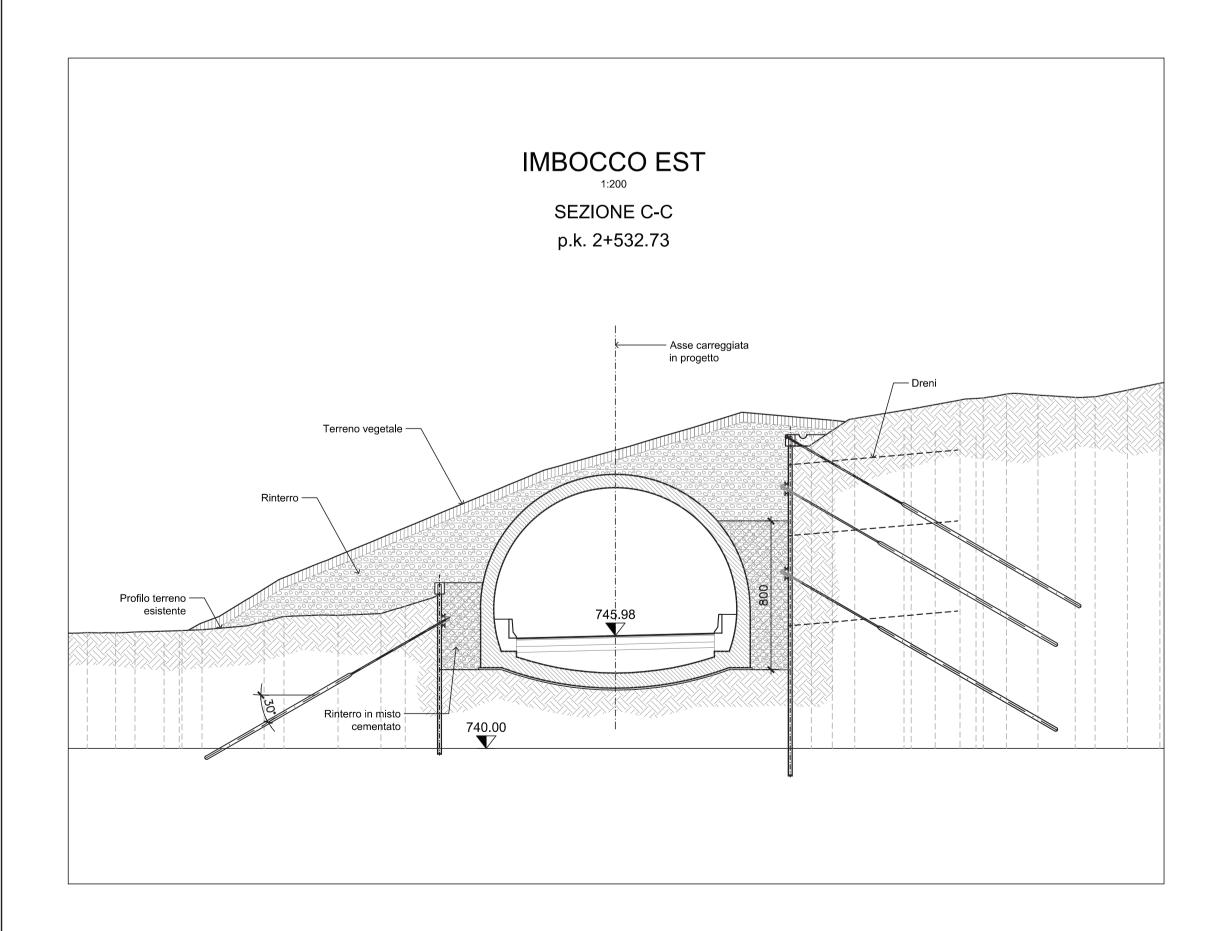

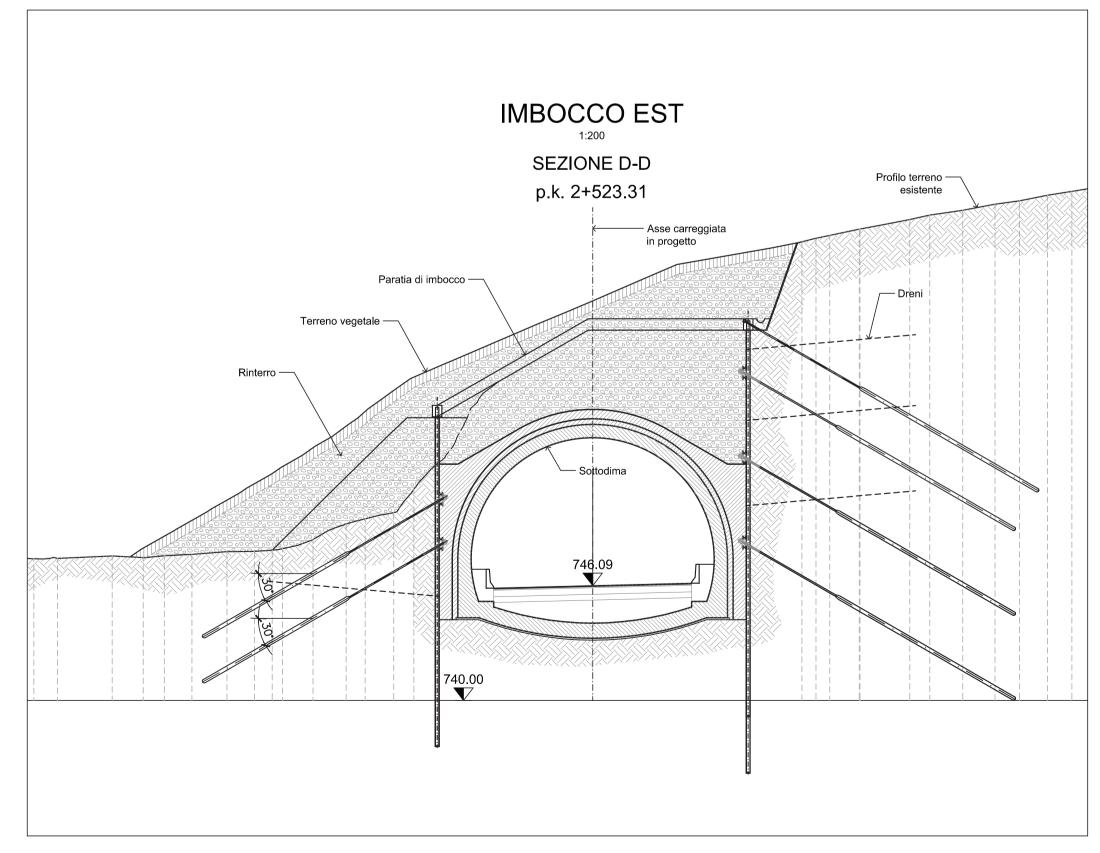



Direzione Progettazione e Realizzazione Lavori

S.S. n.21 "della Maddalena"

Variante agli abitati di Demonte, Aisone e Vinadio

Lotto 1. Variante di Demonte

PROGETTO DEFINITIVO

PROGETTAZIONE: ANAS - DIREZIONE PROGETTAZIONE E REALIZZAZIONE LAVORI

I PROGETTISTI:
ing. Vincenzo Marzi
Ordine Ing. di Bari n.3594
ing. Achille Devitofranceschi
Ordine Ing. di Roma n.19116
geol. Flavio Capozucca
Ordine Geol. del Lazio n.1599

RESPONSABILE DEL SIA
arch. Giovanni Magarò
Ordine Arch. di Roma n.16183

IL COORDINATORE PER LA SICUREZZA IN FASE DI PROGETTAZIONE
geom. Fabio Quondam

VISTO: IL RESPONSABILE DEL PROCEDIMENTO:
ing. Nicolò Canepa

PROTOCOLLO

DATA

Opere d'arte maggiori Imbocco Est Sistemazione definitiva — Sezioni

CODICE PROGETTO PROGETTO LIV. PROG. N. PROG.		NOME FILE DPT005_D_1601_T00_GA01_OST_DI06_A.DWG		REVISIONE	SCALA:	
DPT005 D 1601		CODICE T 0 0 G A 0 1 0 S T D I 0 6		A	VARIE	
С						
В						
А	EMISSIONE		Novembre 2017	_	_	_
REV.	DESCRIZIONE		DATA	REDATTO	VERIFICATO	APPROVATO